


Miasto Kraków
Jedn. ewid. Nowa Huta
Obręb 10

ZAŁĄCZNIK GRAFICZNY
DO ZARZĄDZENIA NR
PREZYDENTA MIASTA KRAKOWA
Z DNIA

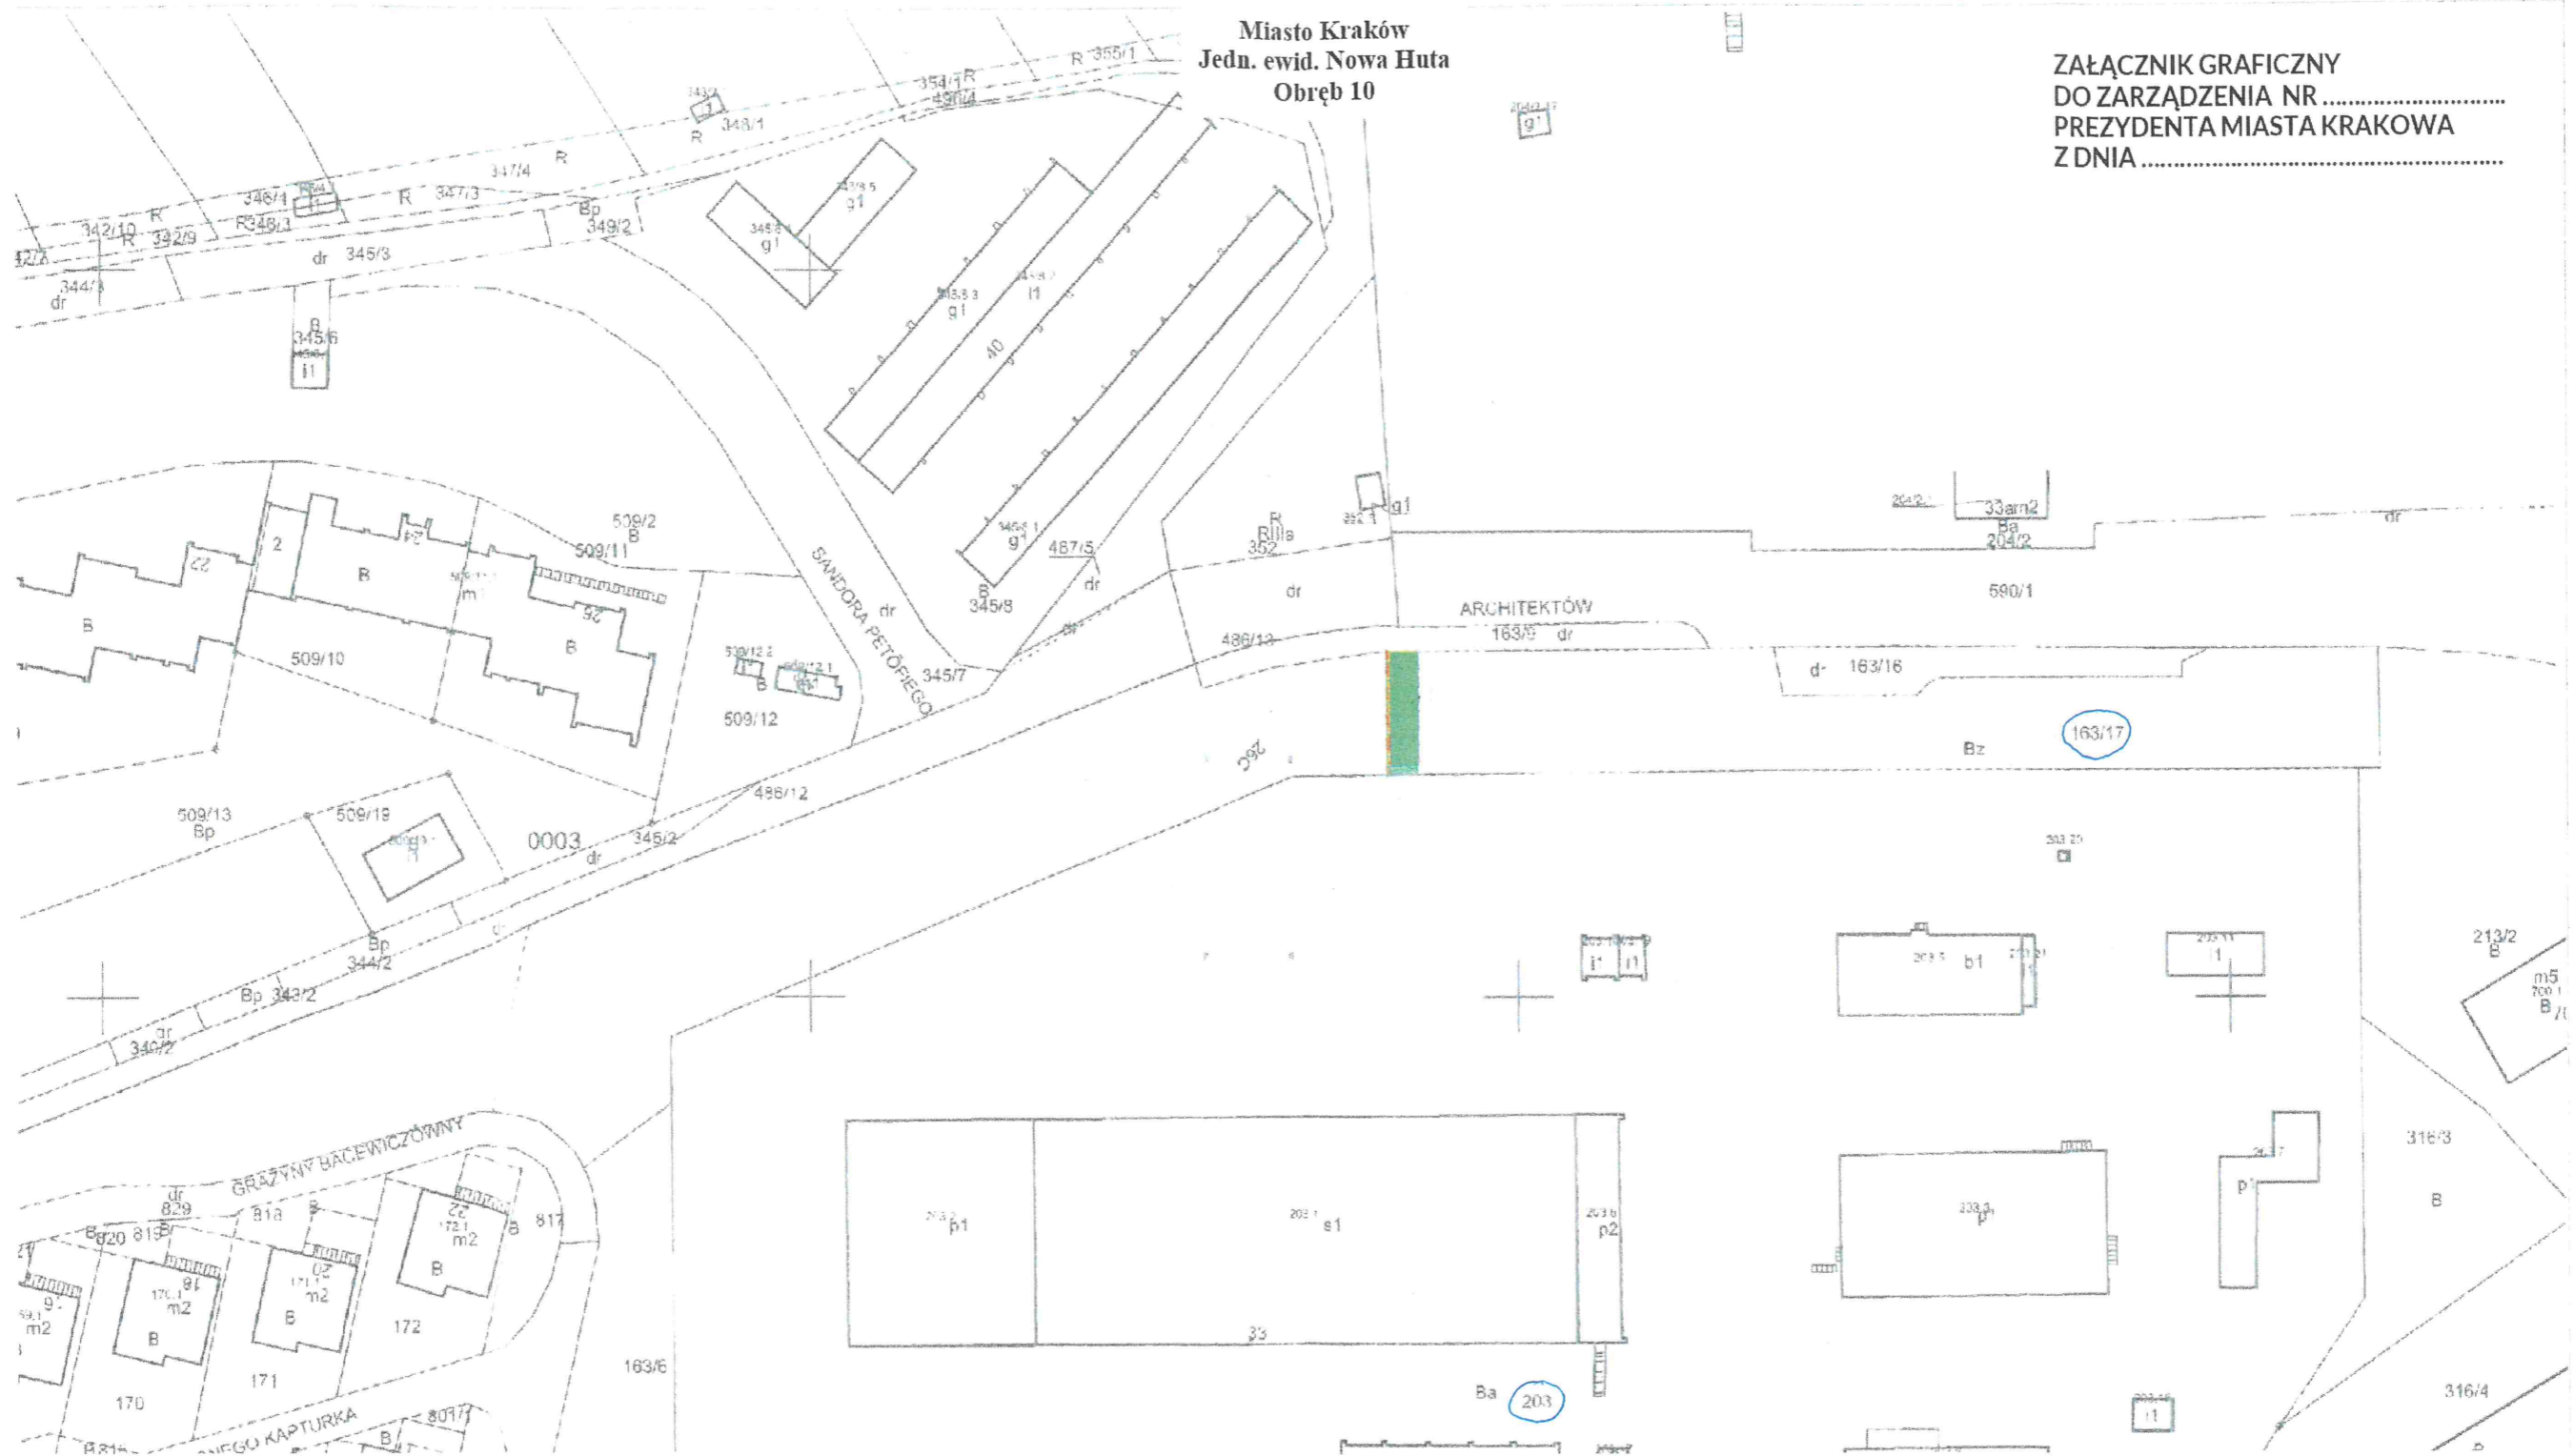

Skala 1:1000

Legenda:



- Przebieg służebności o pow. 0,0077 ha po działce nr 163/17 obręb 10 jednostka ewidencyjna Nowa Huta, do działki nr 203 obręb 10 jednostka ewidencyjna Nowa Huta



- Przebieg infrastruktury technicznej w postaci kabla światłowodowego o długości 17 m po działce nr 163/17 obręb 10 jednostka ewidencyjna Nowa Huta, do działki nr 203 obręb 10 jednostka ewidencyjna Nowa Huta

9.06.2023r.

Z-ca DYREKTORA WYDZIAŁU

Zofia Kurysko
Zofia Kurysko