
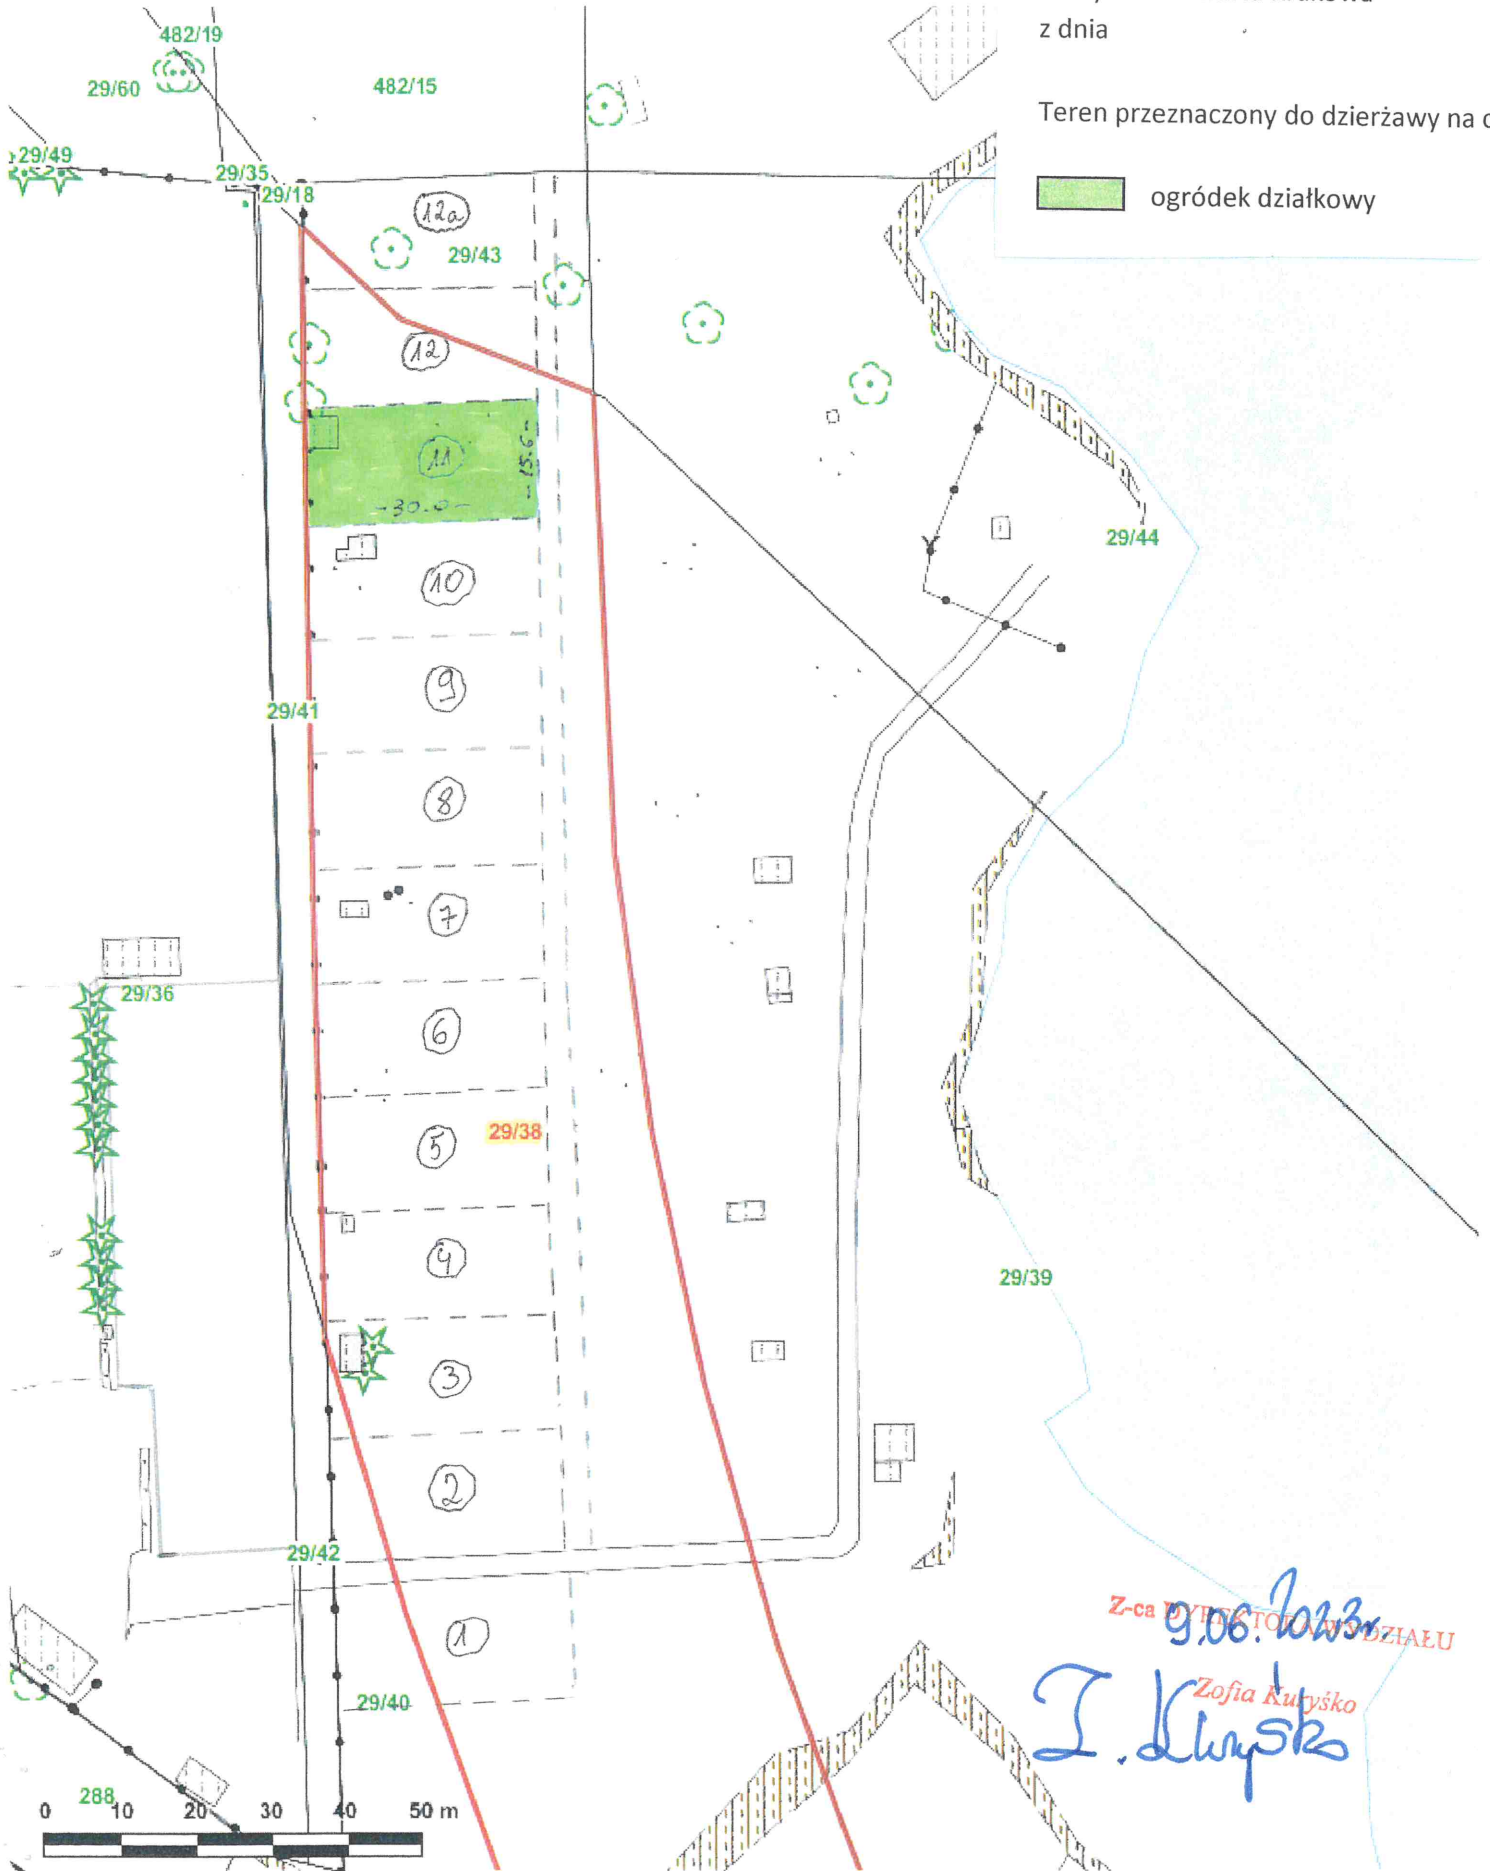


Załącznik graficzny
do zarządzenia Nr
Prezydenta Miasta Krakowa
z dnia

Teren przeznaczony do dzierżawy na cel:

 ogródek działkowy



Z-ca DYREKTORA DZIAŁU
9.06.2023r

Zofia Kutyśko
I. Kutyśko