


Teren przeznaczony do dzierżawy na cel:

 podwórze

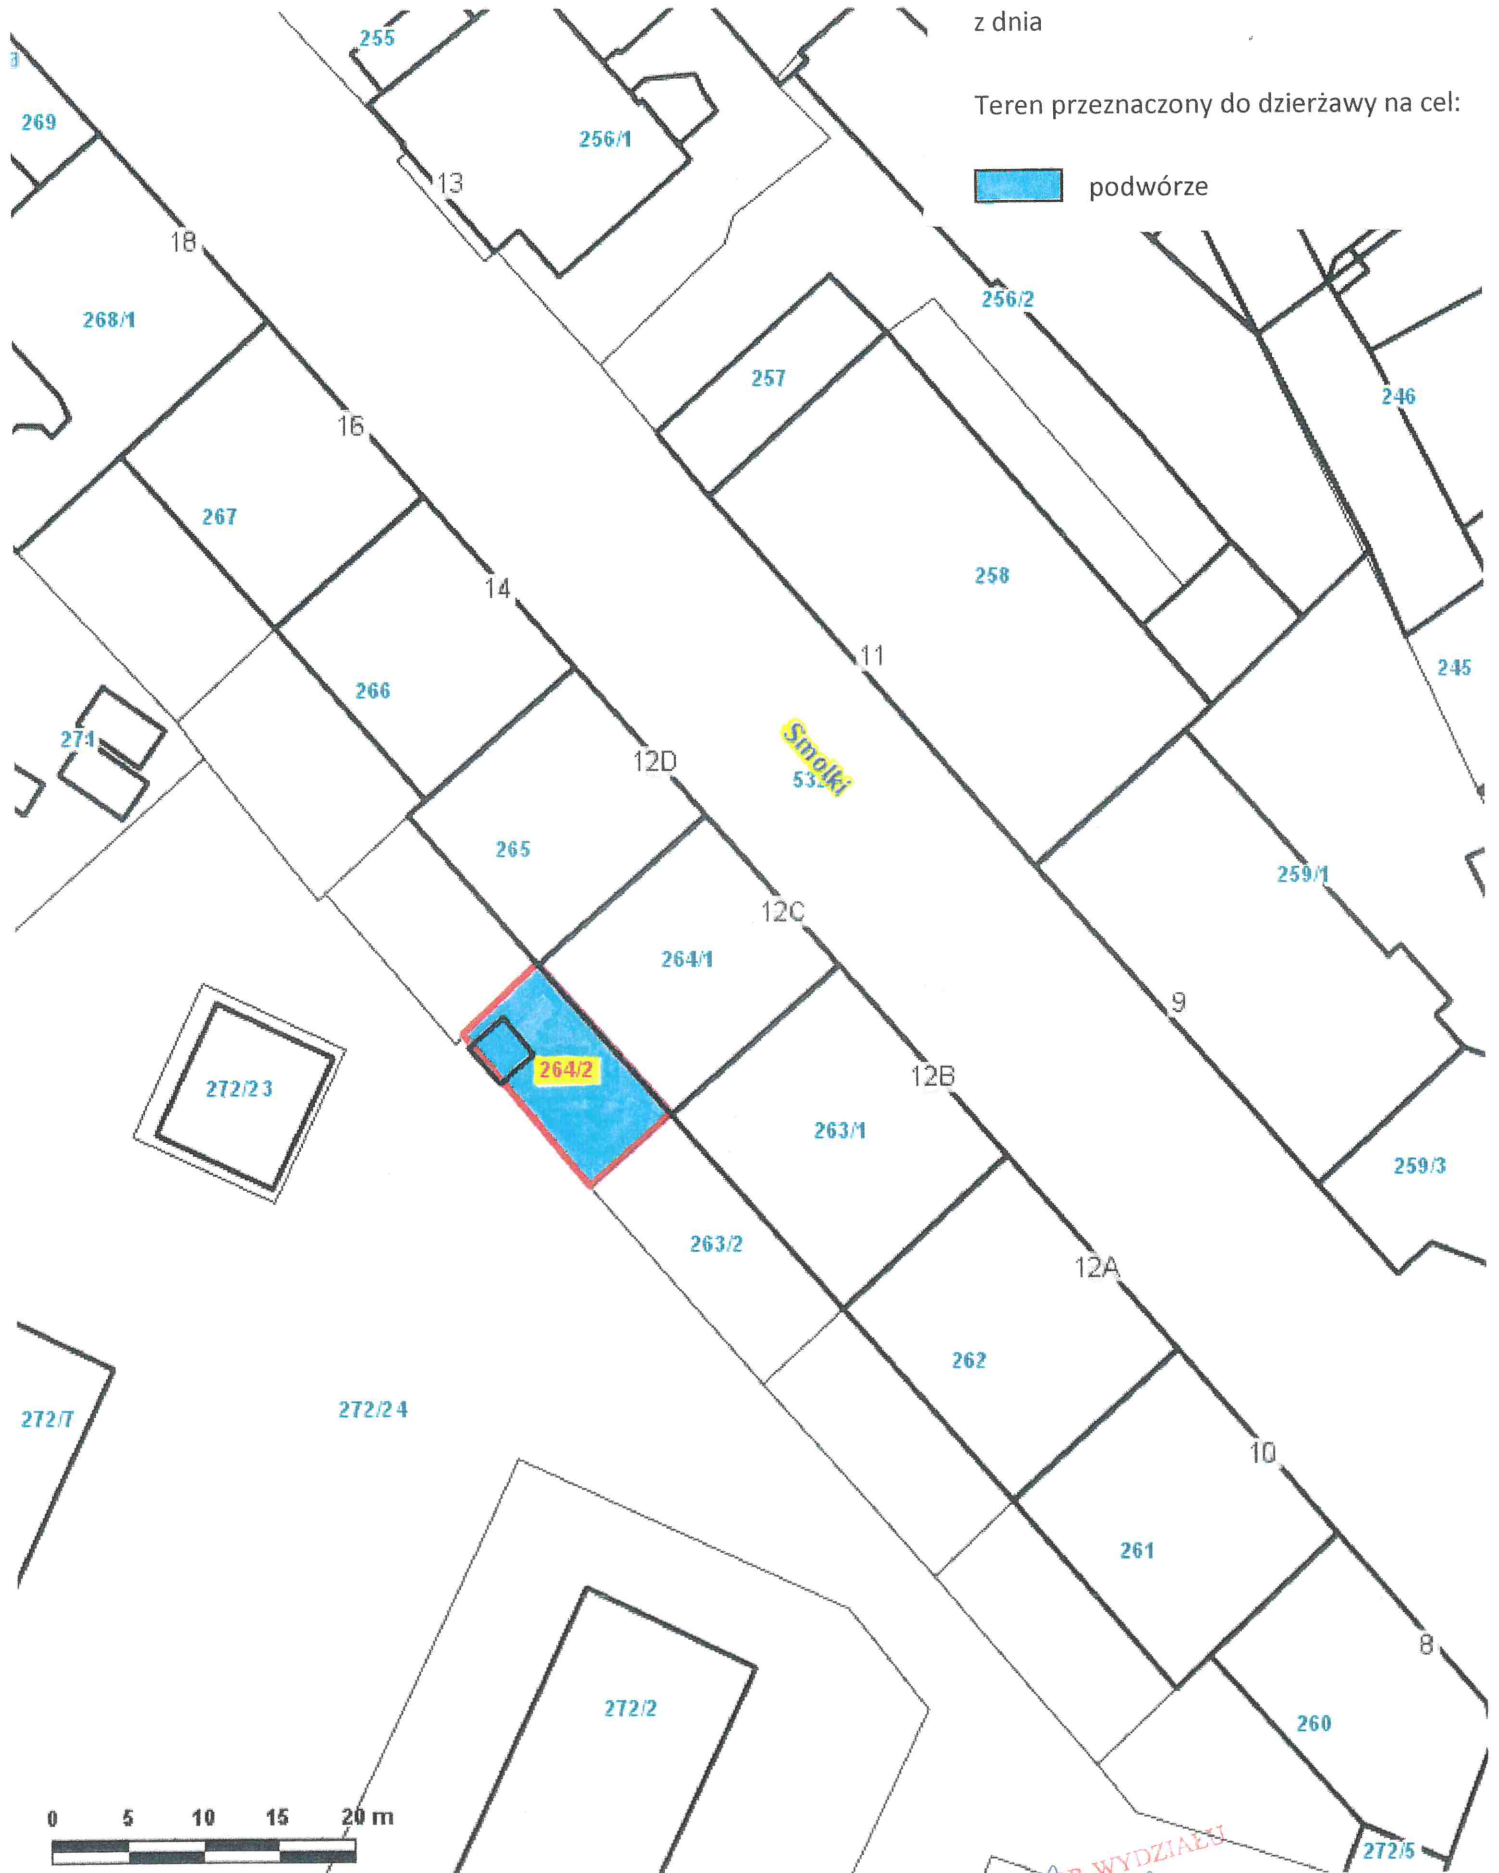

Skala: 1:500

DYREKTOR WYDZIAŁU

Marta Witekiewicz

2023.06.20