


Załącznik graficzny
do zarządzenia nr
Prezydenta Miasta Krakowa
z dnia

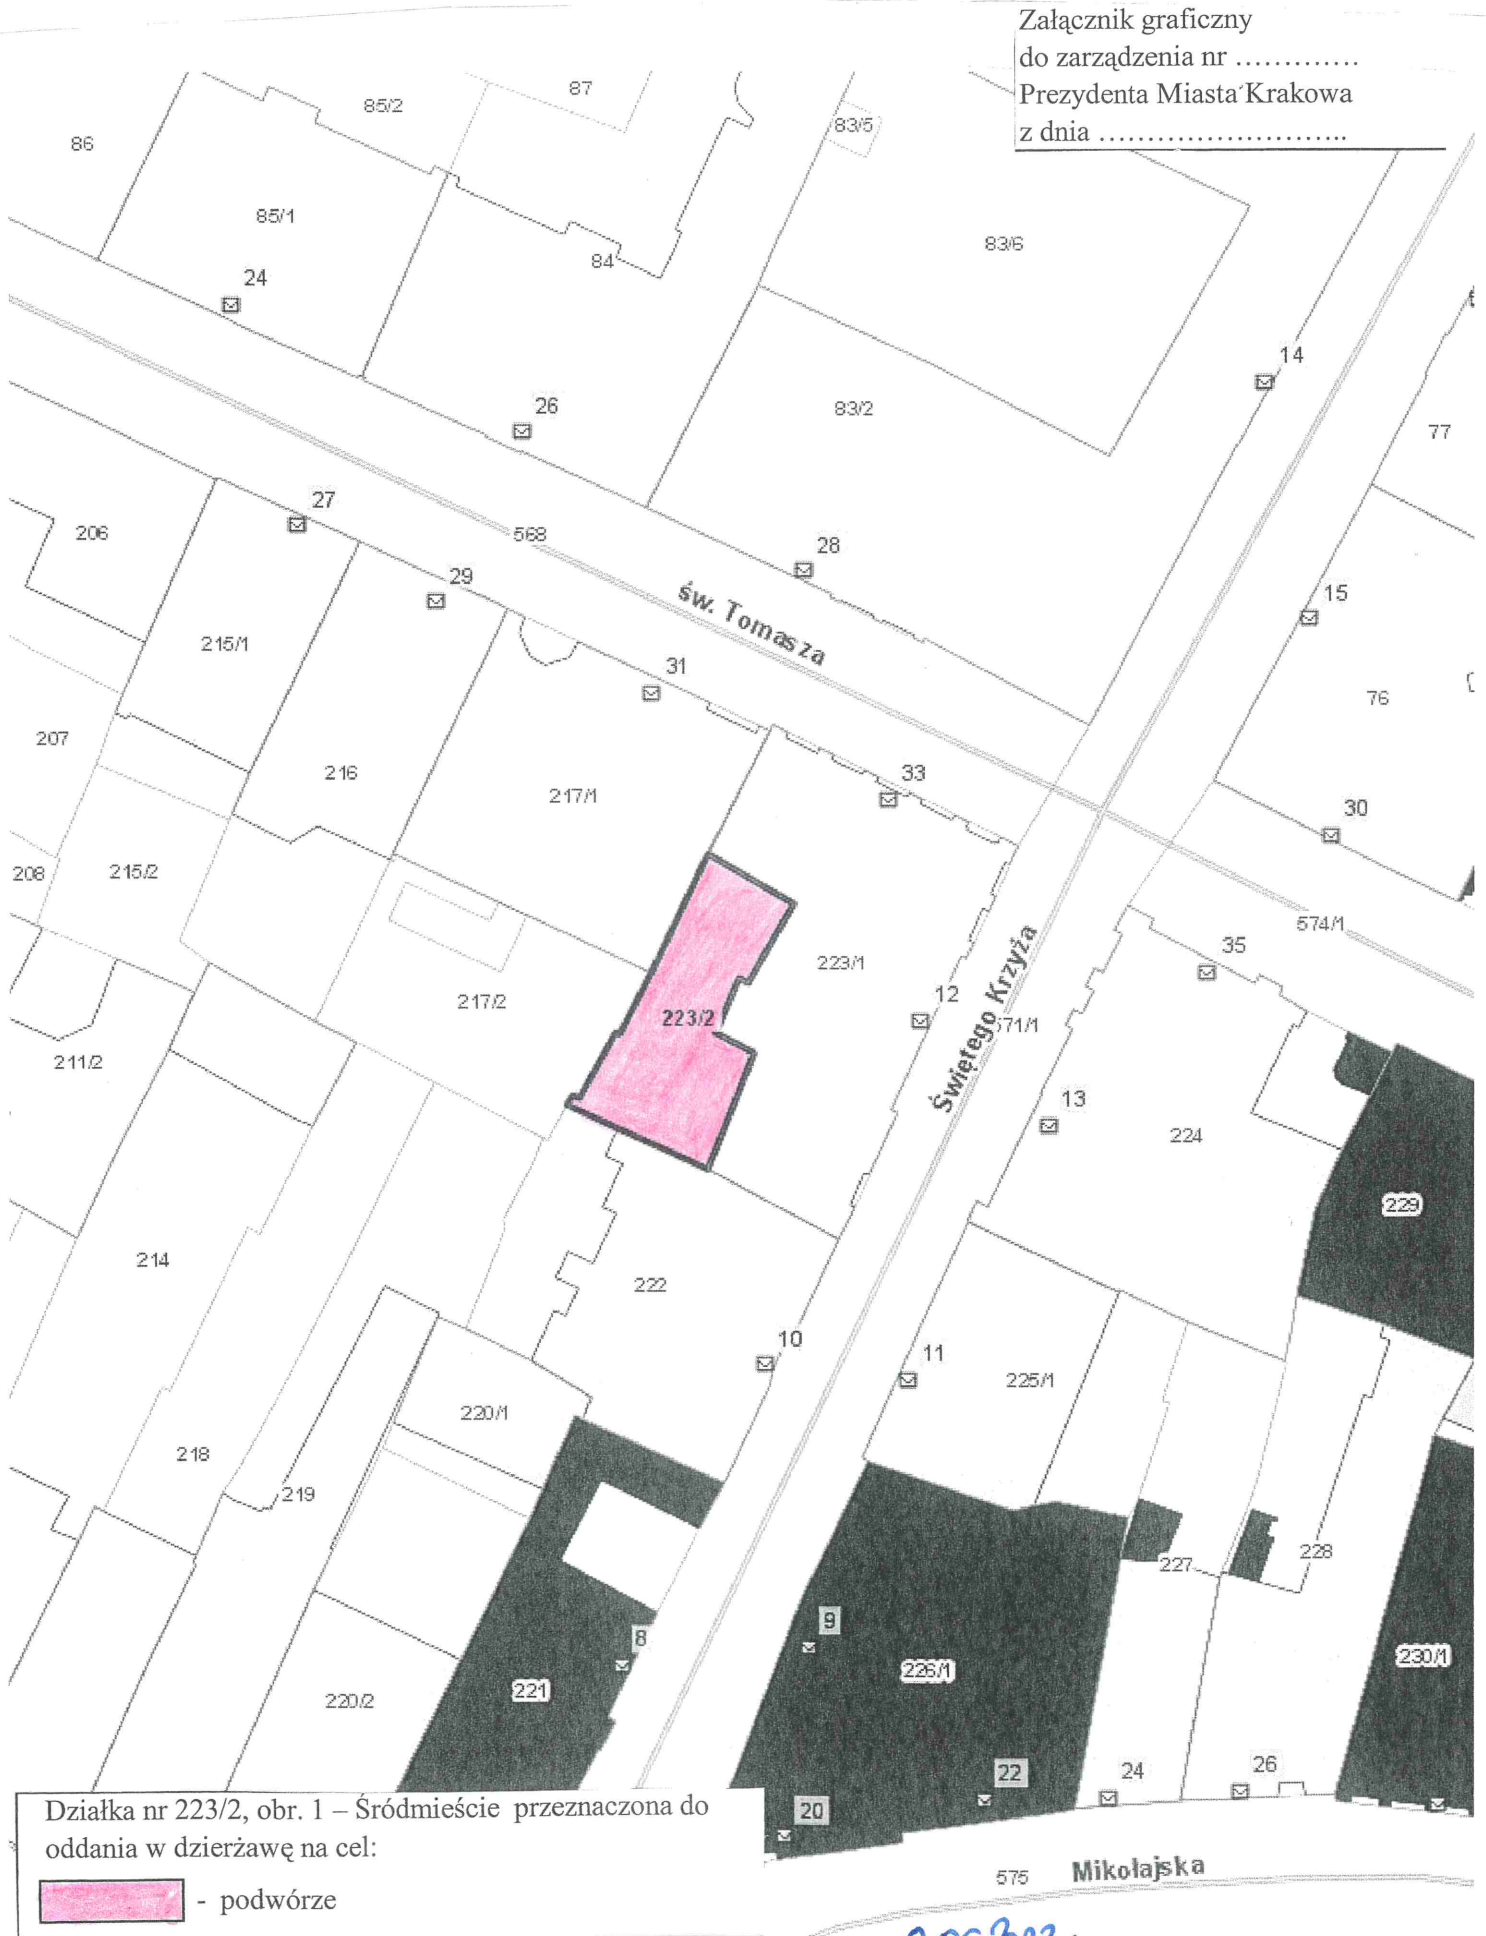

Skala: 1:500

Z-ca DYREKTORA WYDZIAŁU
Zofia Kurysko
9.06.2023r.