
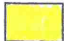





Załącznik graficzny
do zarządzenia Nr
Prezydenta Miasta Krakowa
z dnia

Teren przeznaczony do dzierżawy na cele:

-  wiata na odpady komunalne (wiata śmietnikowa)
-  wiata na odpady wielkogabarytowe (wiata śmietnikowa)
-  dojście
-  zieleni okalająca

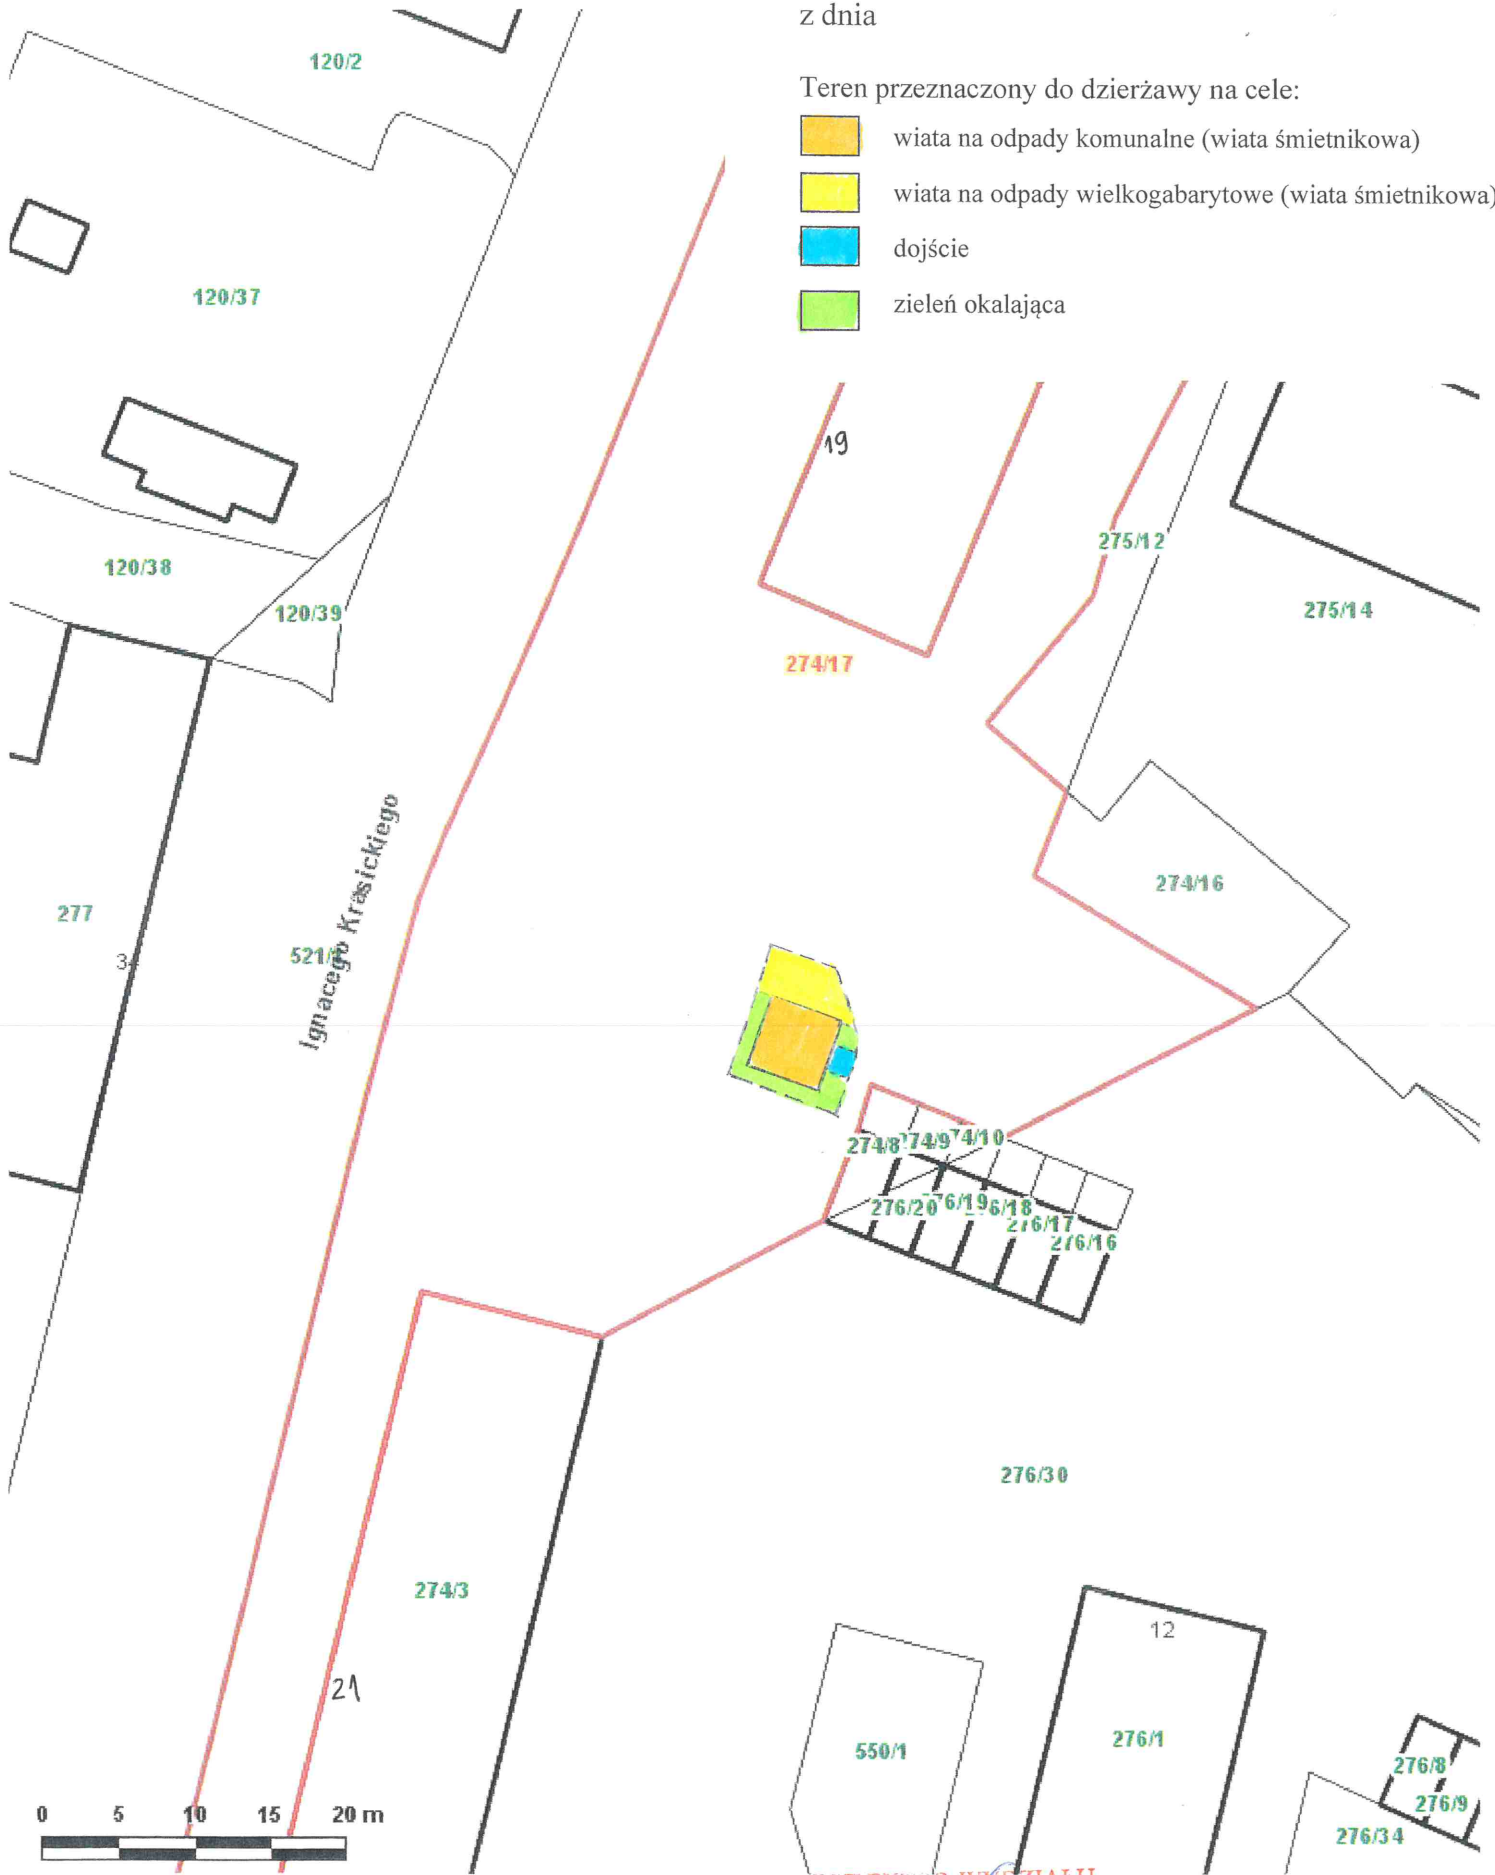

Skala: 1:500

DYREKTOR WYDZIAŁU

Marta Witkiewicz

(Handwritten signature)