


Załącznik graficzny do  
Zarządzenia Nr  
Prezydenta Miasta Krakowa  
z dnia

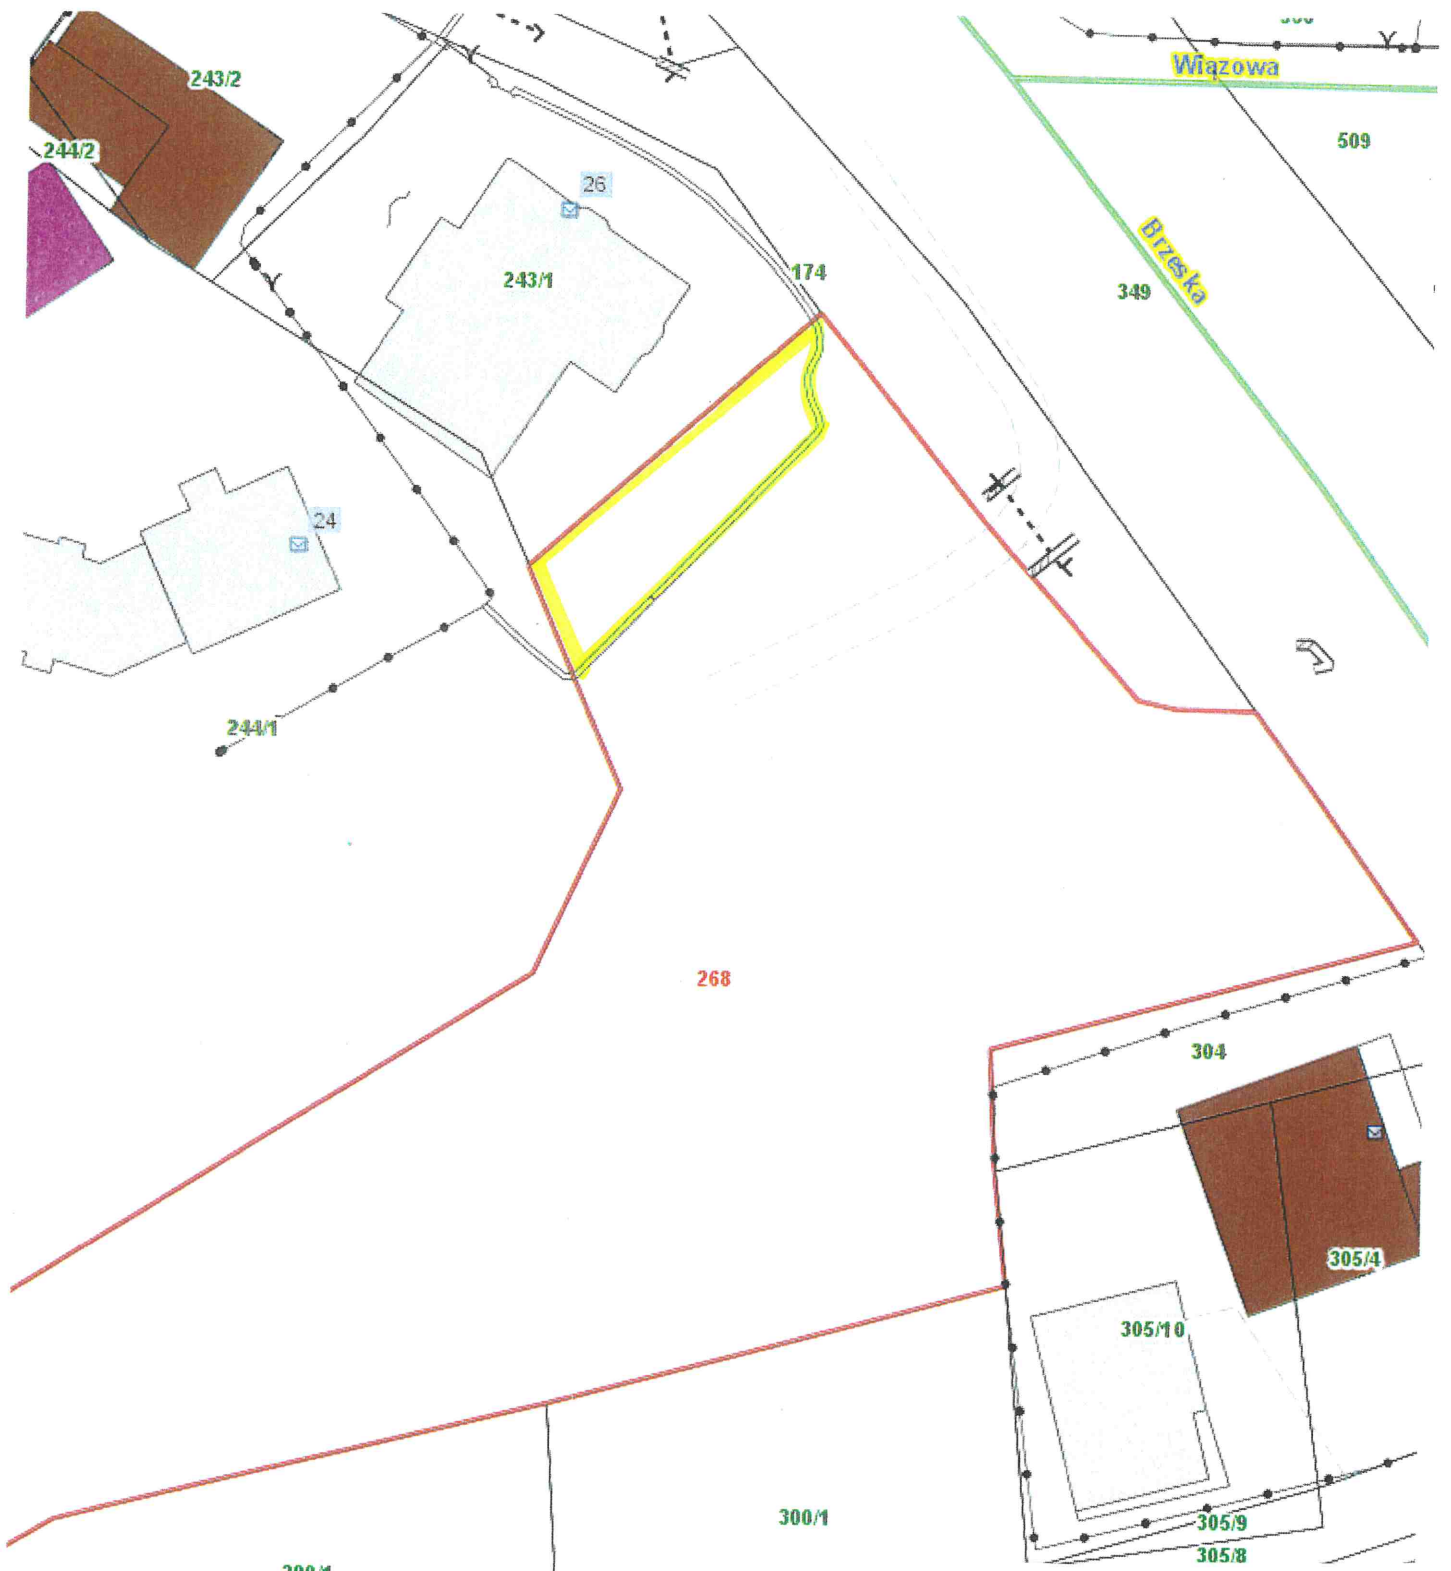


DYREKTOR WYDZIAŁU

*Maria Witkiewicz*

*woobrak*

Teren przeznaczony do oddania w dzierżawę:

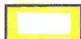 - część działki nr 268, obręb 30 - Nowa Huta