


Załącznik graficzny do  
Zarządzenia Nr  
Prezydenta Miasta Krakowa  
z dnia

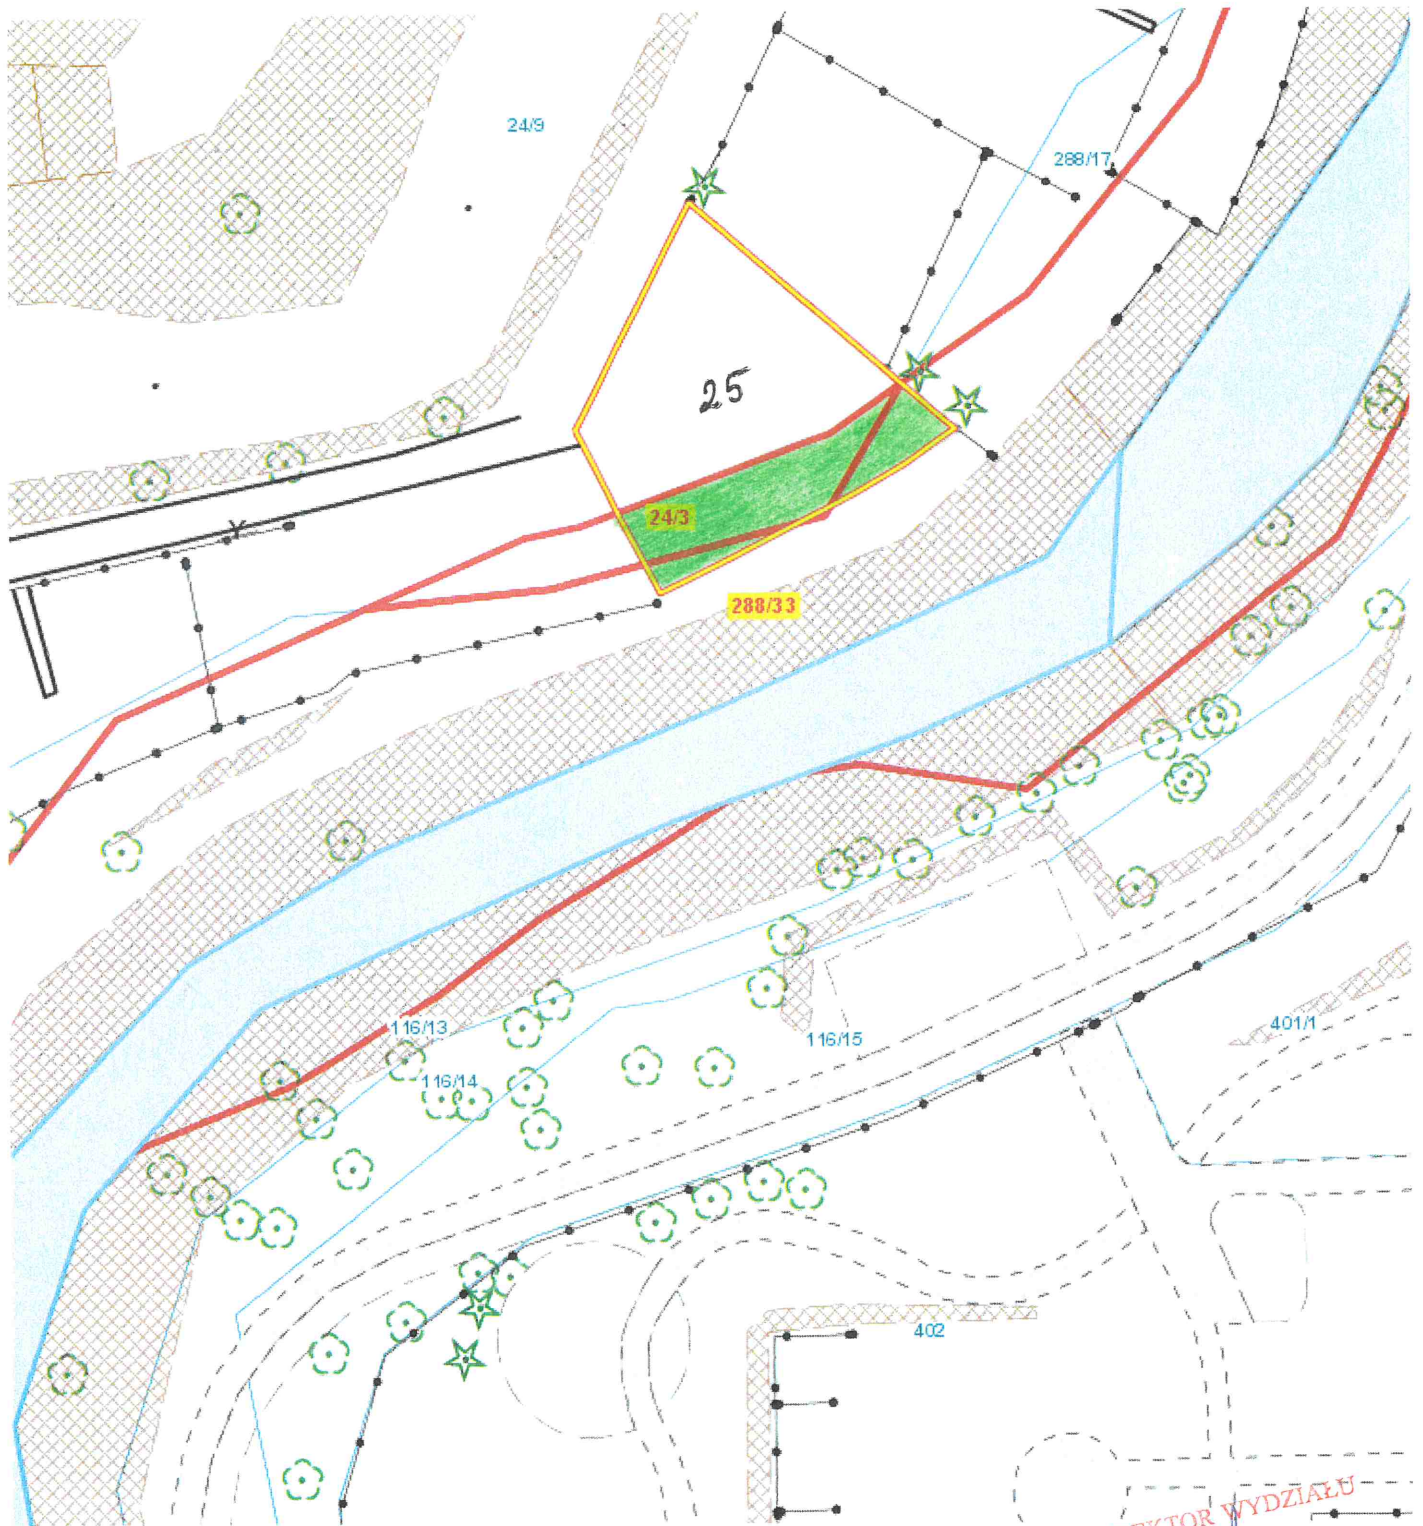

Skala: 1:500



- teren przeznaczony do oddania w dzierżawę stanowiący część ogródka działkowego nr 25  
(cz. dz. nr 24/3, obręb 31 – Podgórze i cz. dz. nr 288/33, obręb 30 - Podgórze ul. Kapelanka)

DYREKTOR WYDZIAŁU

*Maria Witek*