





Załącznik graficzny do  
Zarządzenia Nr  
Prezydenta Miasta Krakowa  
z dnia

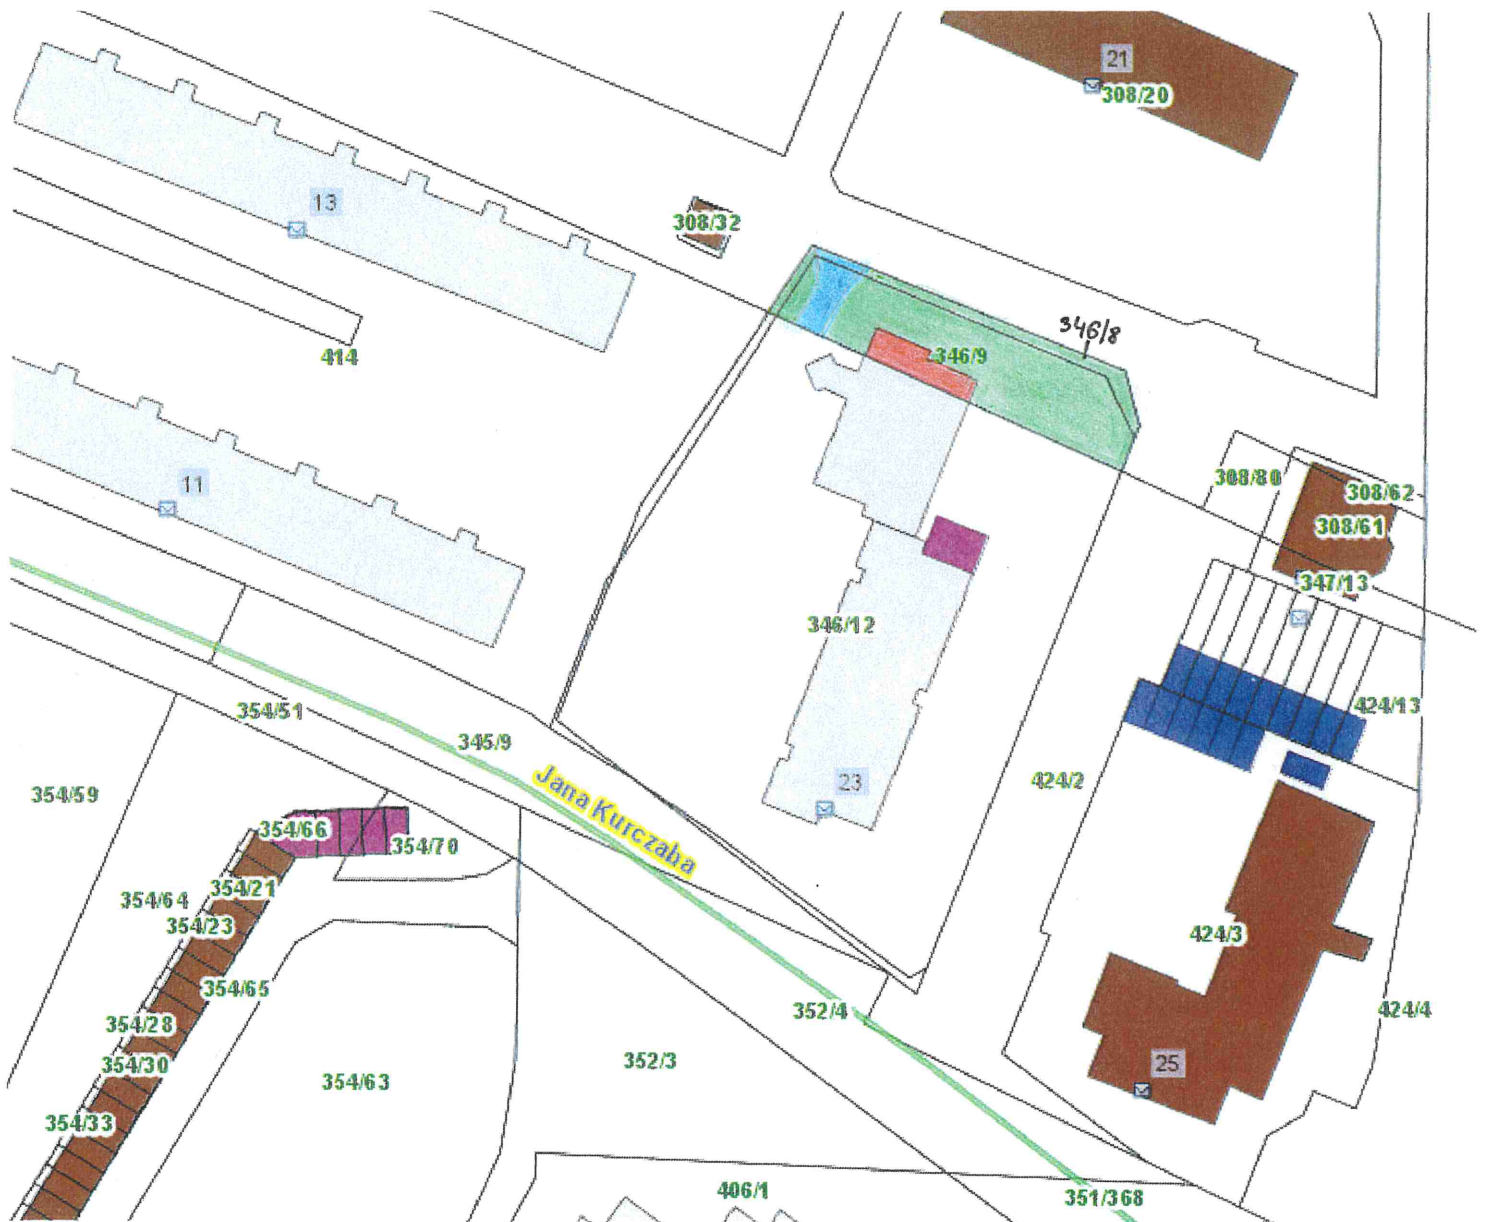

Skala: 1:1000

Teren przeznaczony do oddania na cel:

-  - zielen
-  - droga dojazdowa
-  - mieszkalny wraz z zabudowaniami i urządzeniami związanymi z funkcjonowaniem obiektu mieszkalnego

DYREKTOR WYDZIAŁU

*Marta Witkiewicz*

*93062023*