


Załącznik graficzny do
Zarządzenia Nr
Prezydenta Miasta Krakowa
z dnia

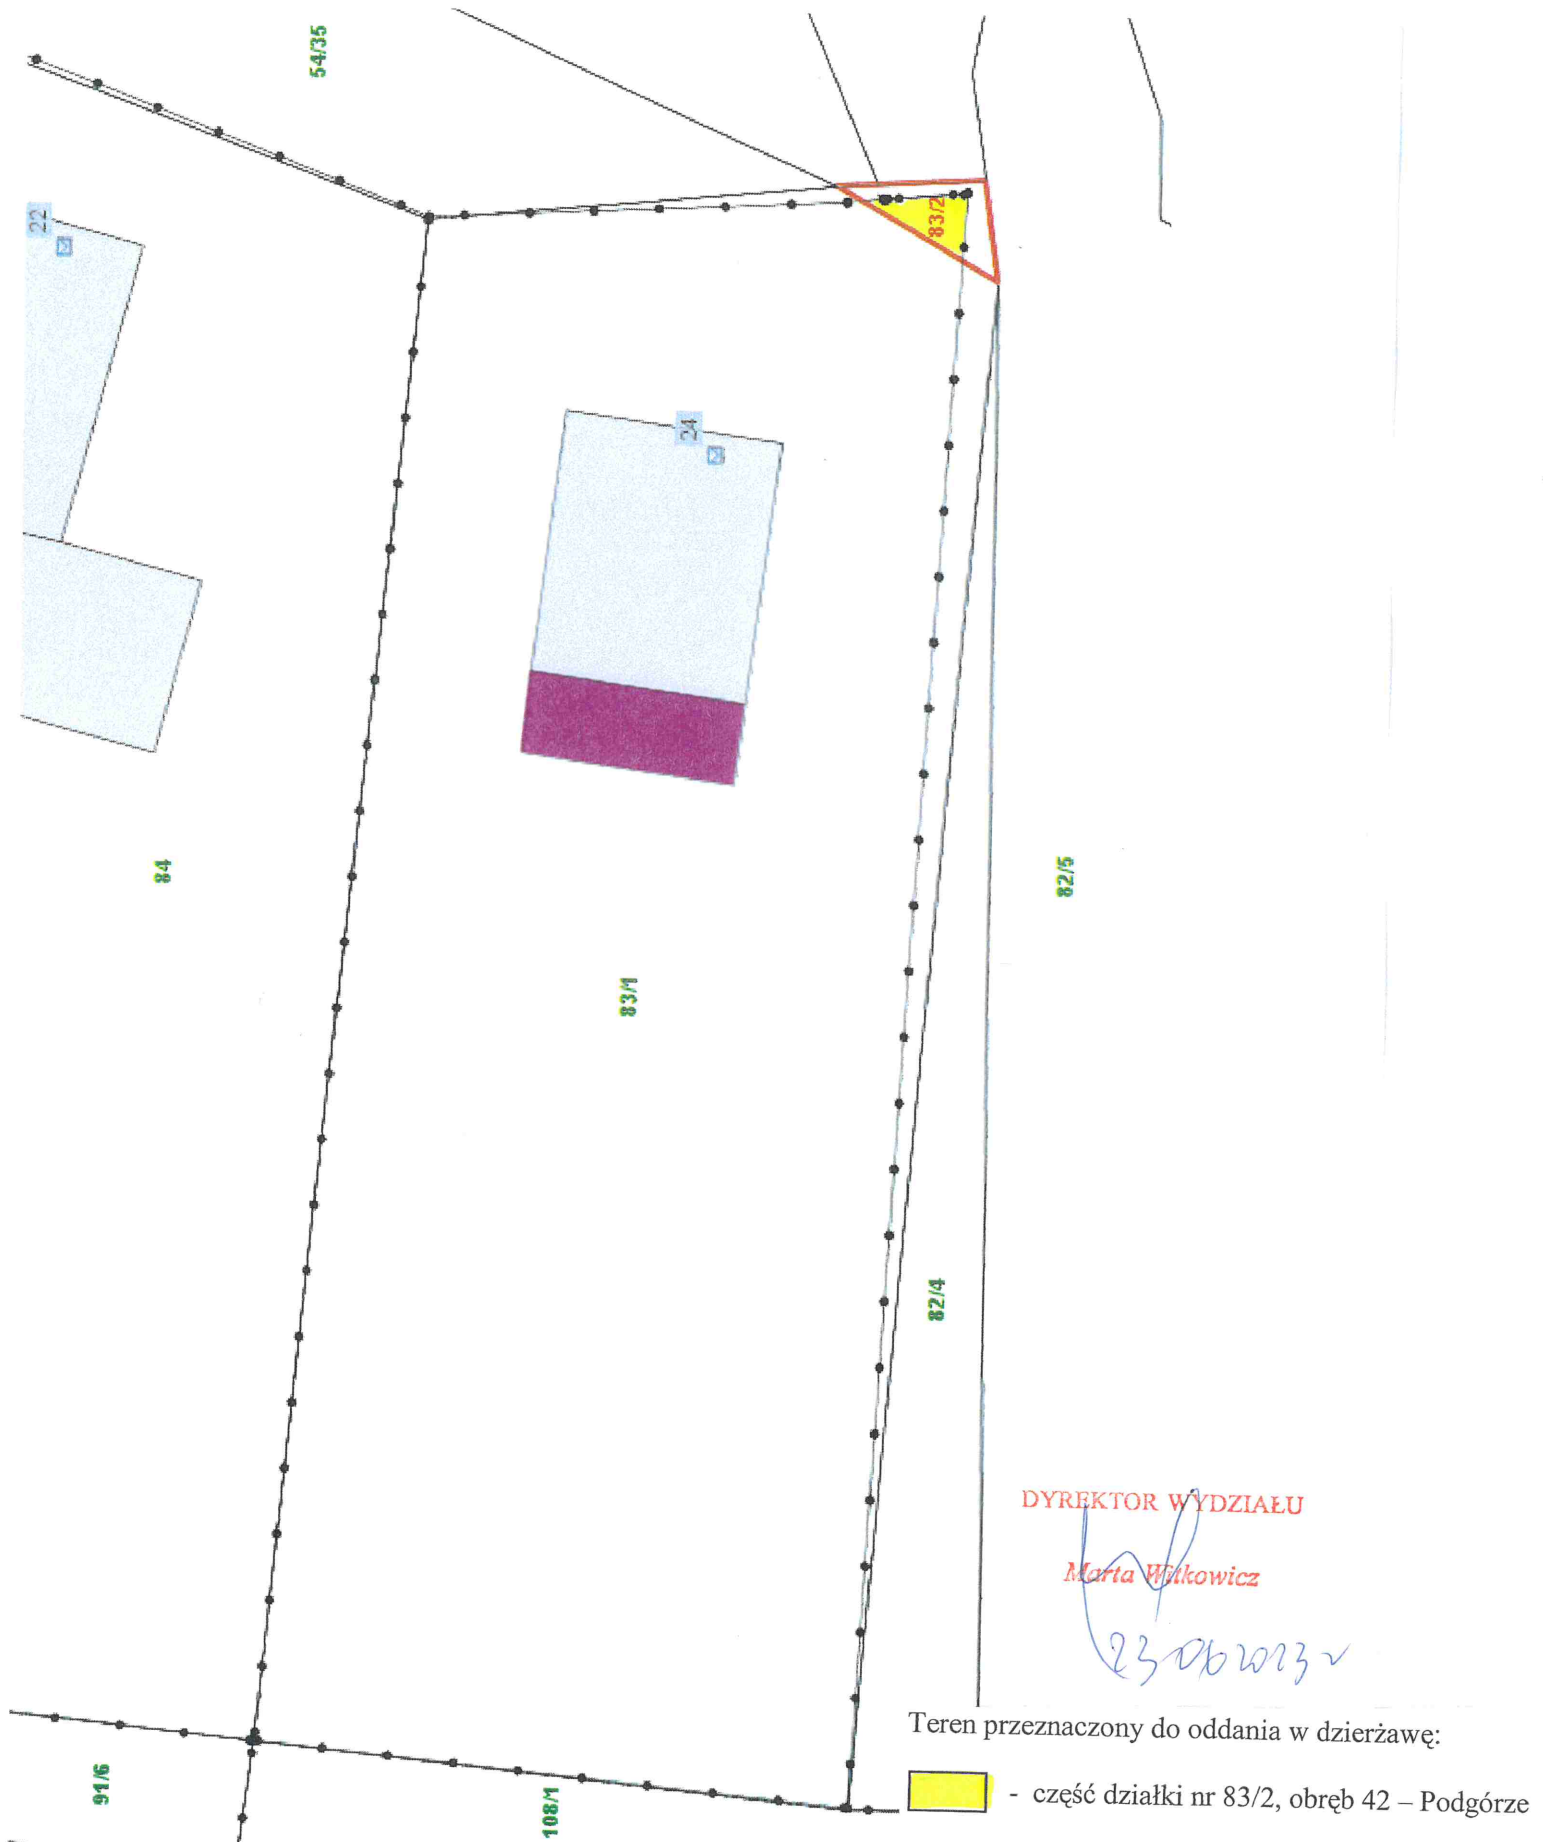


DYREKTOR WYDZIAŁU

Maria Wilkowicz

23.06.2023

Teren przeznaczony do oddania w dzierżawę:

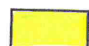 - część działki nr 83/2, obręb 42 – Podgórze