



485

dr

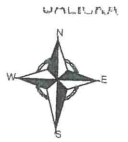

LEGENDA:

- PAS SŁUŻEBNOŚCI PRZESYŁU
- granica działki

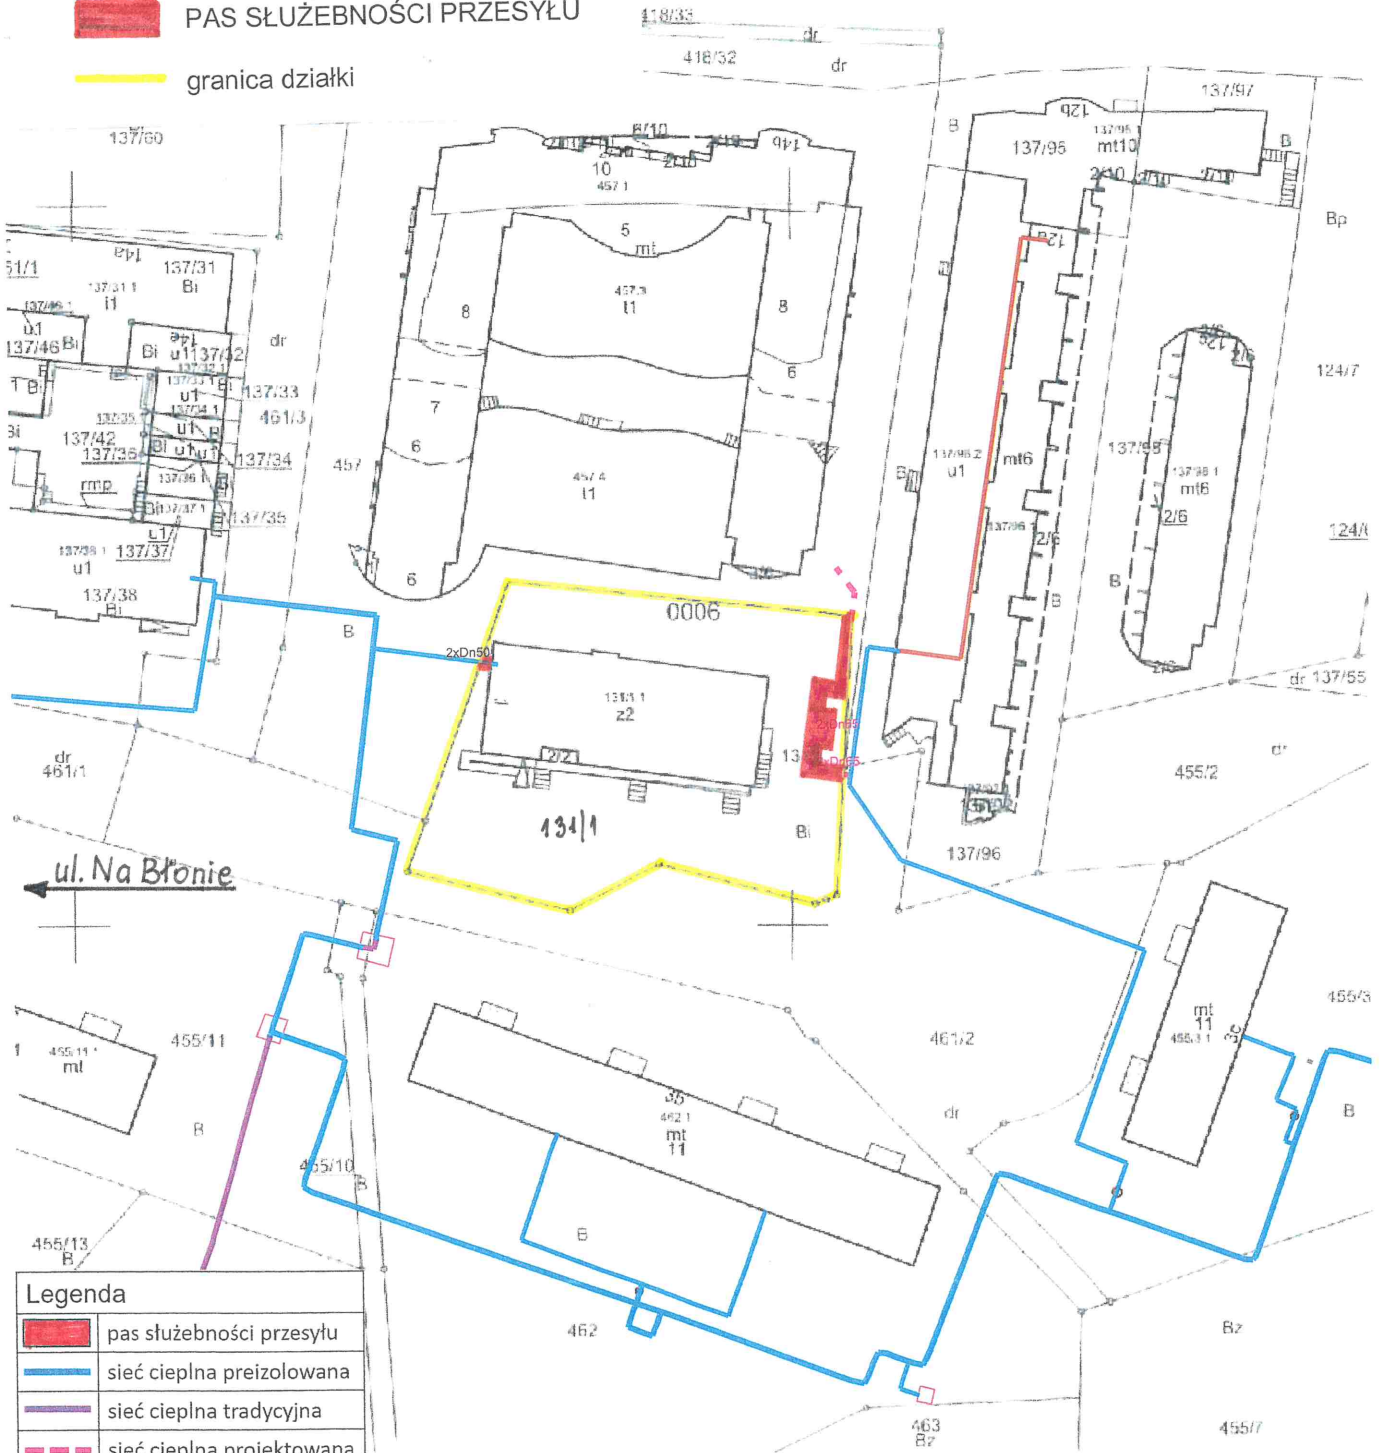

Legenda

	pas służebności przesyłu
	sieć ciepła preizolowana
	sieć ciepła tradycyjna
	sieć ciepła projektowana

MAPA EWIDENCYJNA

ewidencja: małopolskie
wiel: M Kraków
1. ewid.: Krowadze
yb: 0006
działki: 131/1
oja: 7 126 11 01 1 7 126 11 21 3
usz mapy w KUL -
la: 1:1000
rd współrzędnych: 2000
1 na dzień: 31-01-2023
onano przez: Klaudia Radon

BIURO REGULACJI STANÓW PRAWNYCH
EKONOMISTA ANALITYK

Karaś
mgr Tomasz Karaś

PREZYDENT MIASTA KRAKOWA

GD-10 6642 1534 2023

DYREKTOR WYDZIAŁU

Wilkowicz
Marta Wilkowicz

Przebieg linii ciepłowniczych i izolacji z drzewostanem i terenami zielonymi w zakresie podległym podległością kartograficznej	
Nyloprzewodnik z podległością kartograficznej	PREZYDENT MIASTA KRAKOWA
mapa ewidencyjna	3987-443/2020
z up	PREZYDENT MIASTA
31 01 2023	
Klaudia Radon	
Podpisany	
W Wydziale Geodezji	