


nr
z dnia

194/9

 garaż

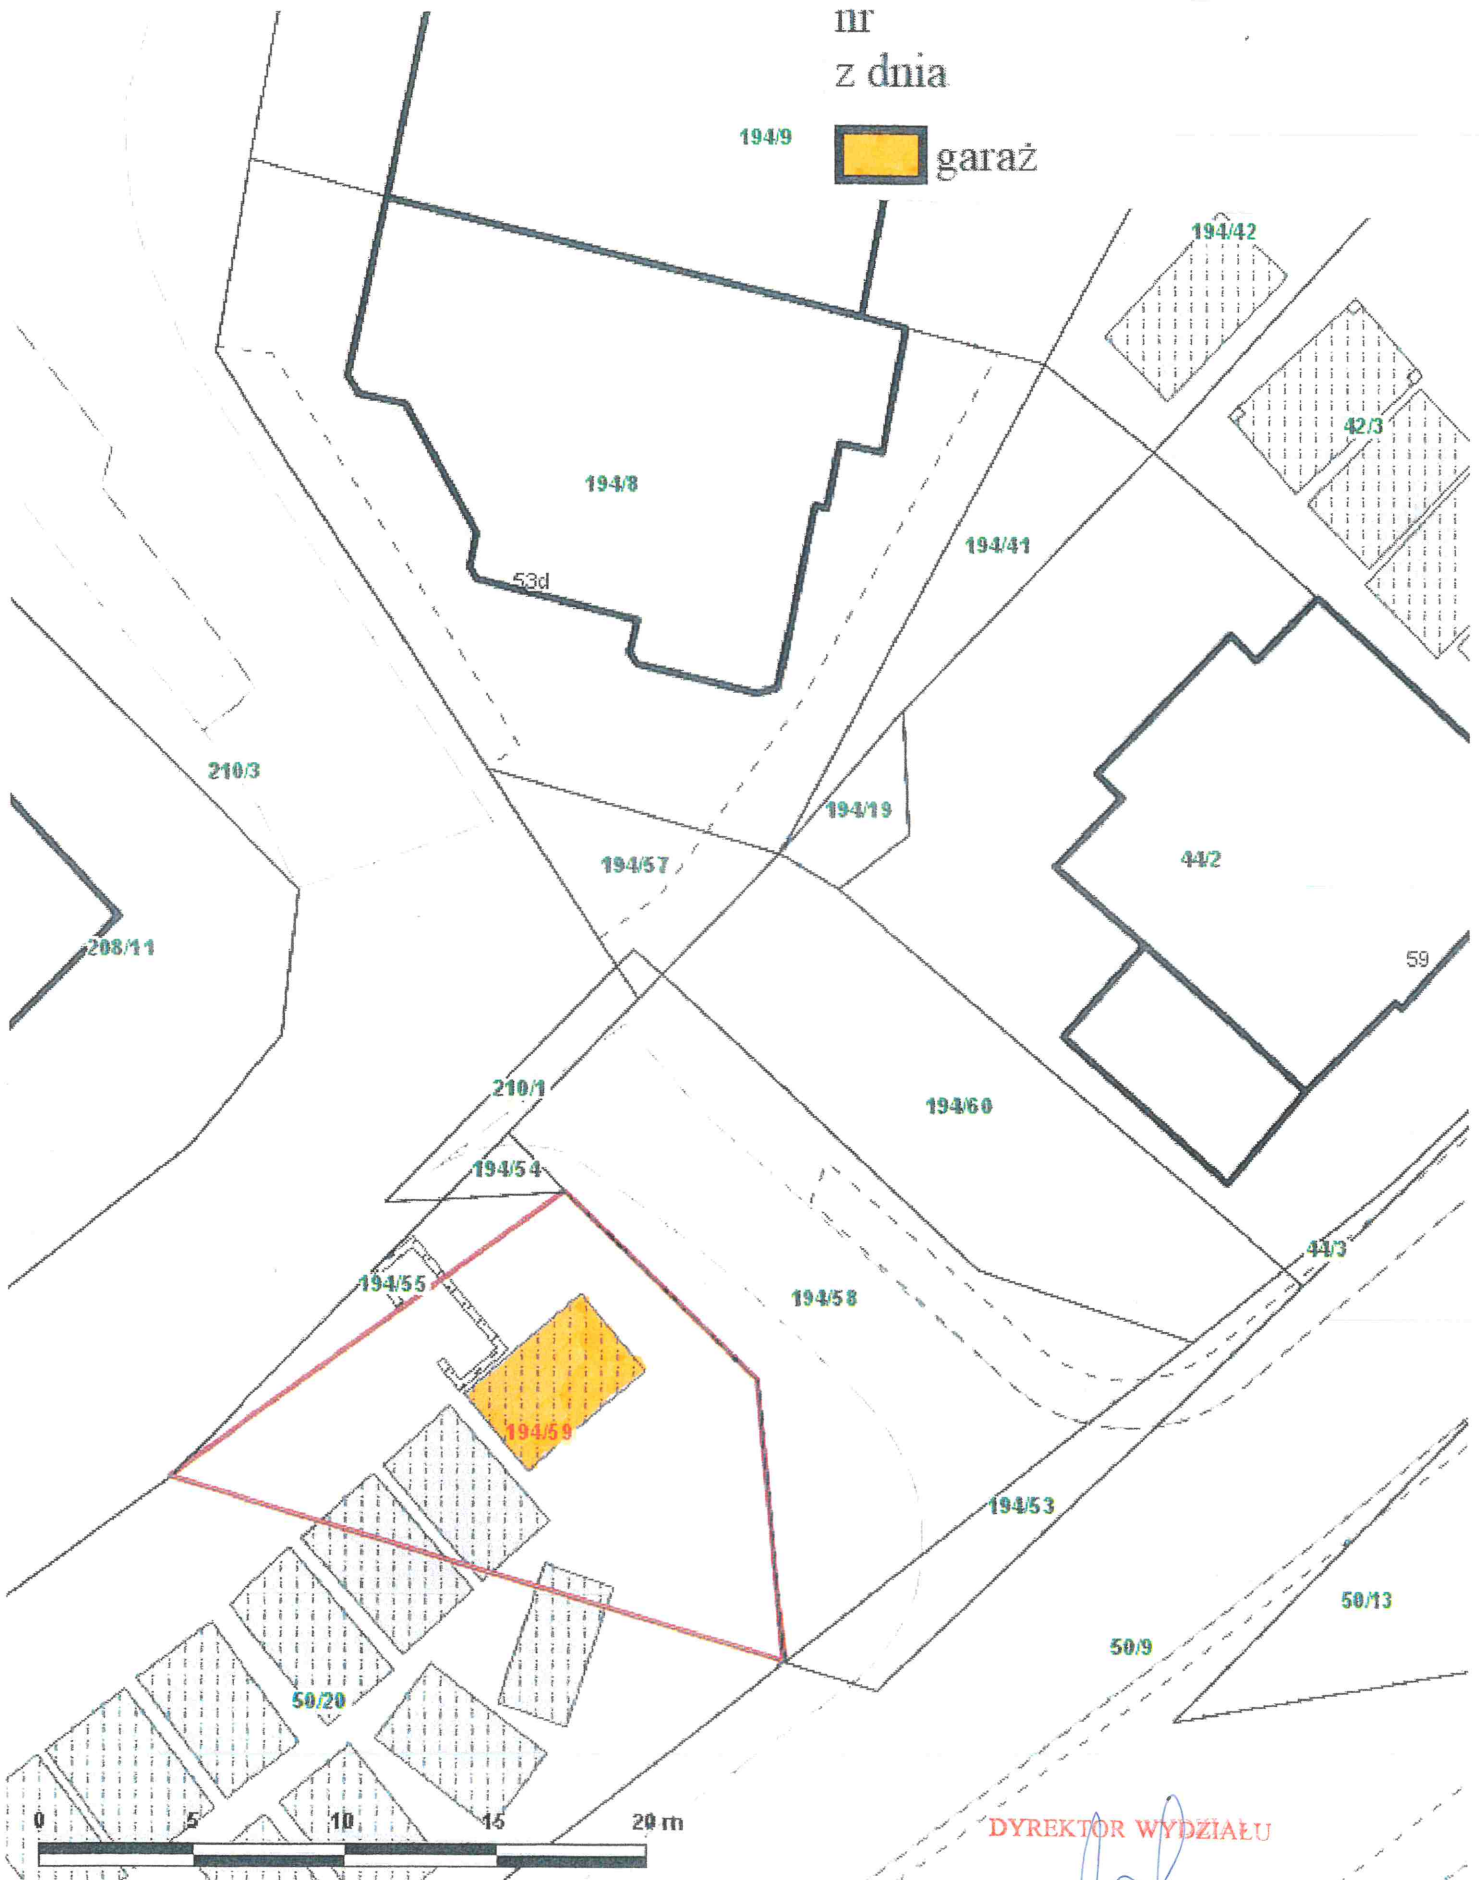

DYREKTOR WYDZIAŁU

Marta Witkiewicz