


Załącznik graficzny do zarządzenia nr
Prezydenta Miasta Krakowa
z dnia

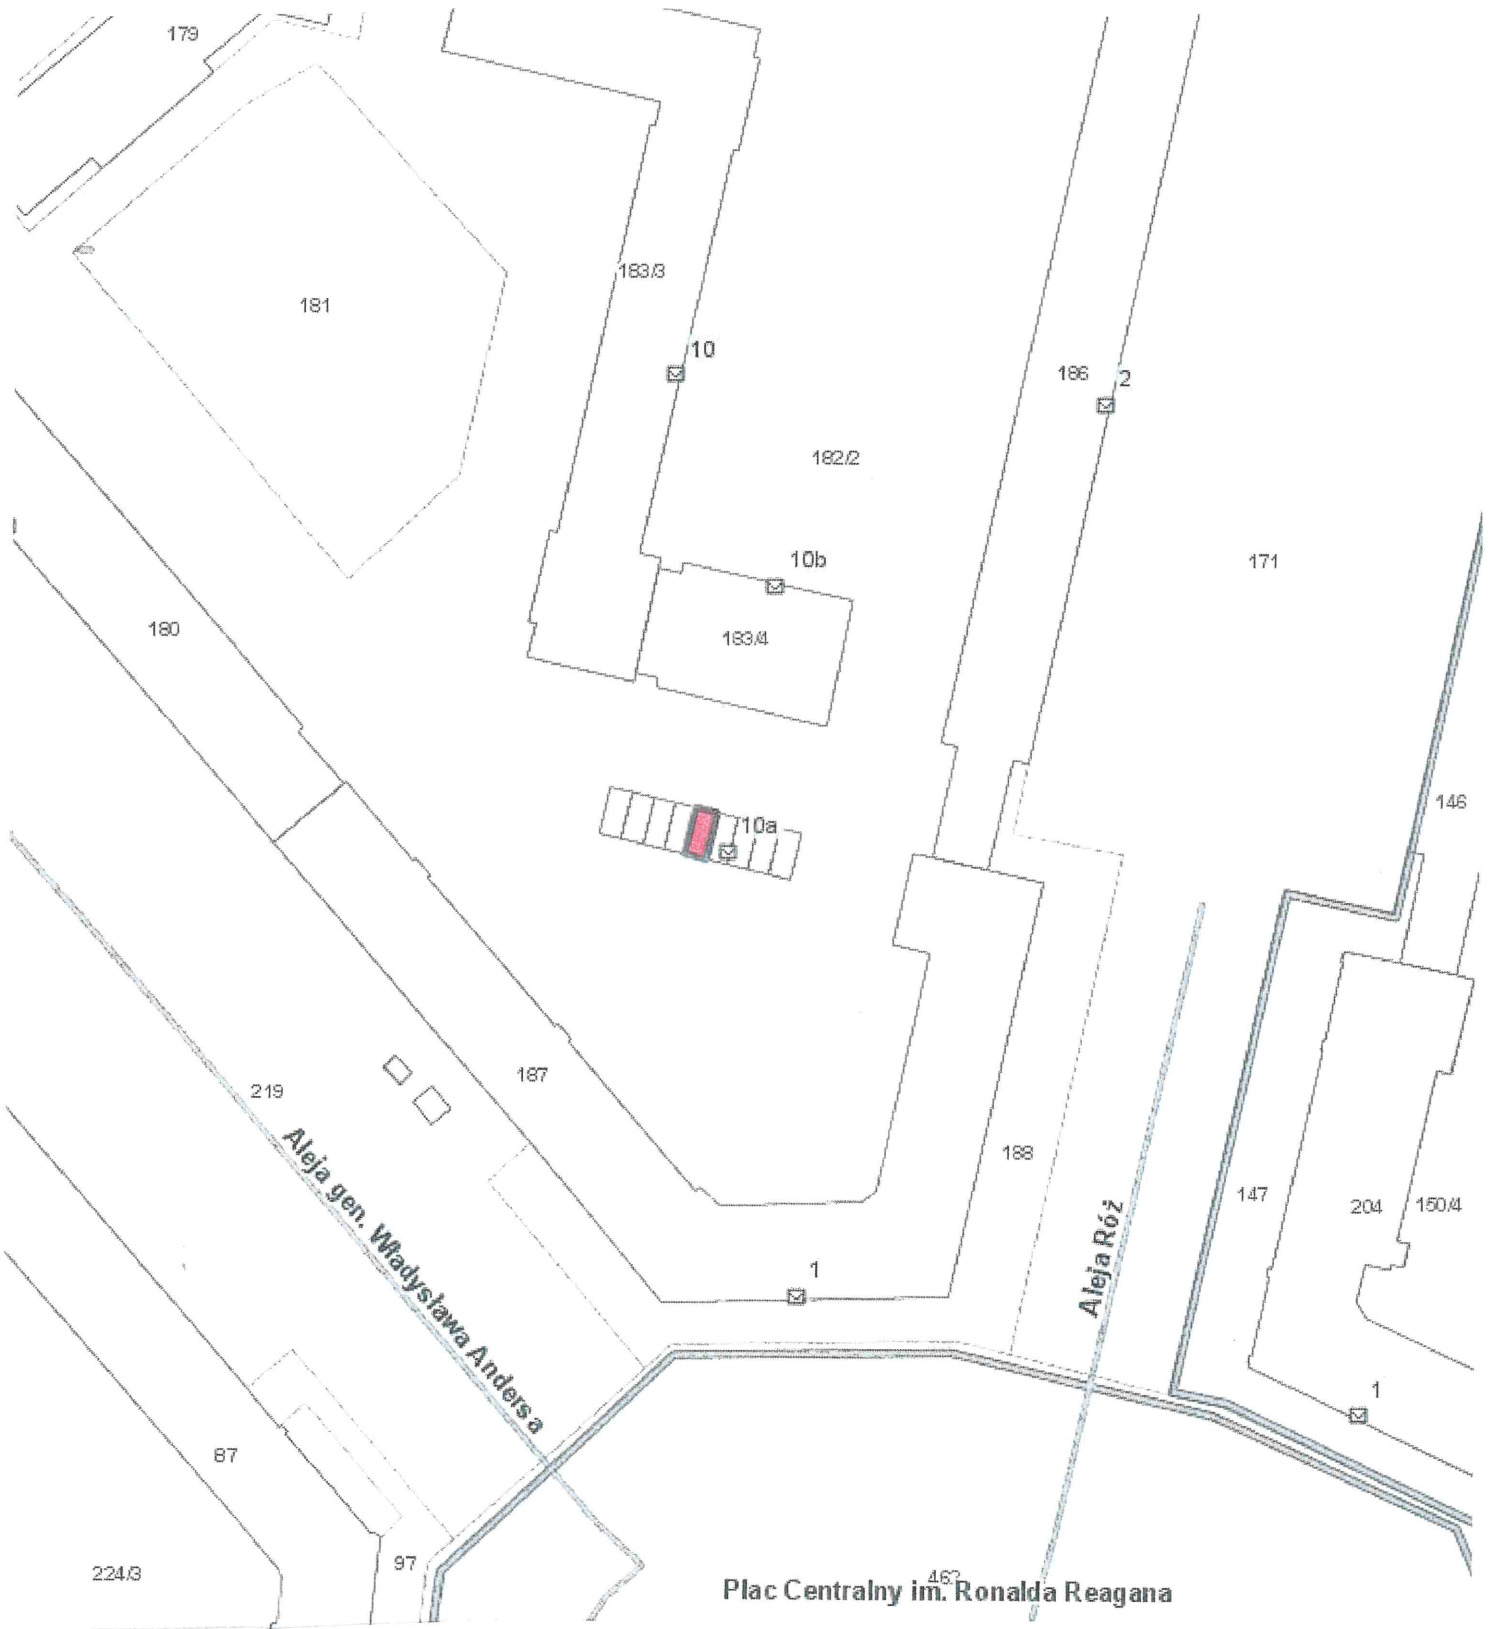

Skala 1:1000

Działka nr 221, obręb 50 – Nowa Huta przeznaczona do oddania w dzierżawę na cel:

■ garaż.

DYREKTOR WYDZIAŁU
Marta Witkowiak
1107 2230