


Teren przeznaczony do dzierżawy na cel:

 ogródek działkowy

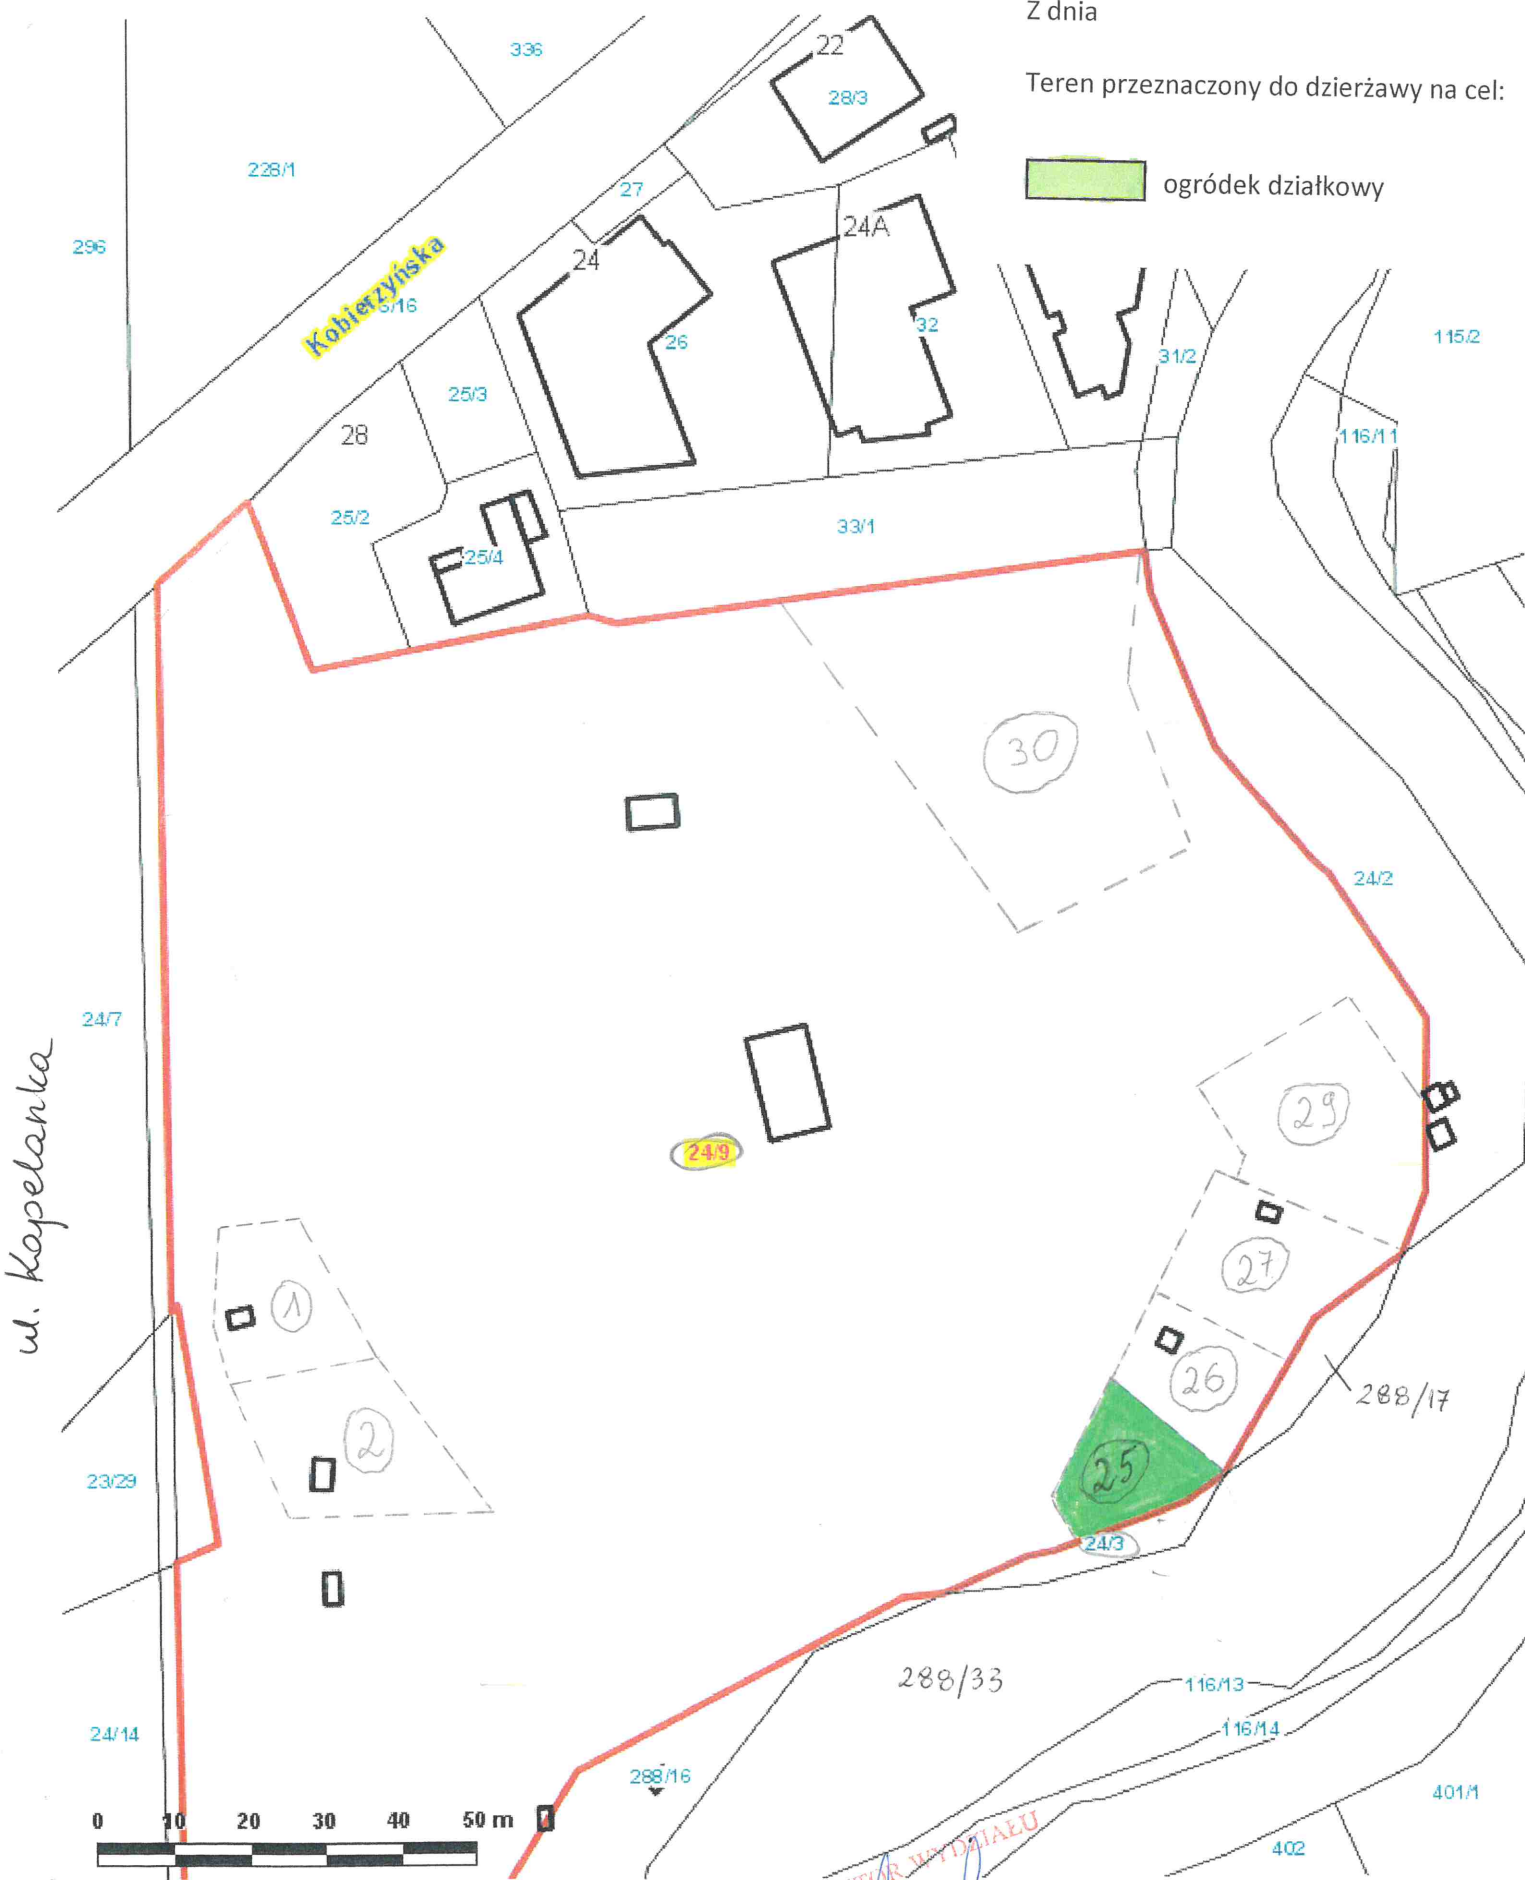

w. Kapelanka

Skala: 1:1000

DYREKTOR WYDZIAŁU

Marta Wilkiewicz

13112022