





Załącznik graficzny  
do zarządzenia nr .....  
Prezydenta Miasta Krakowa  
z dnia .....

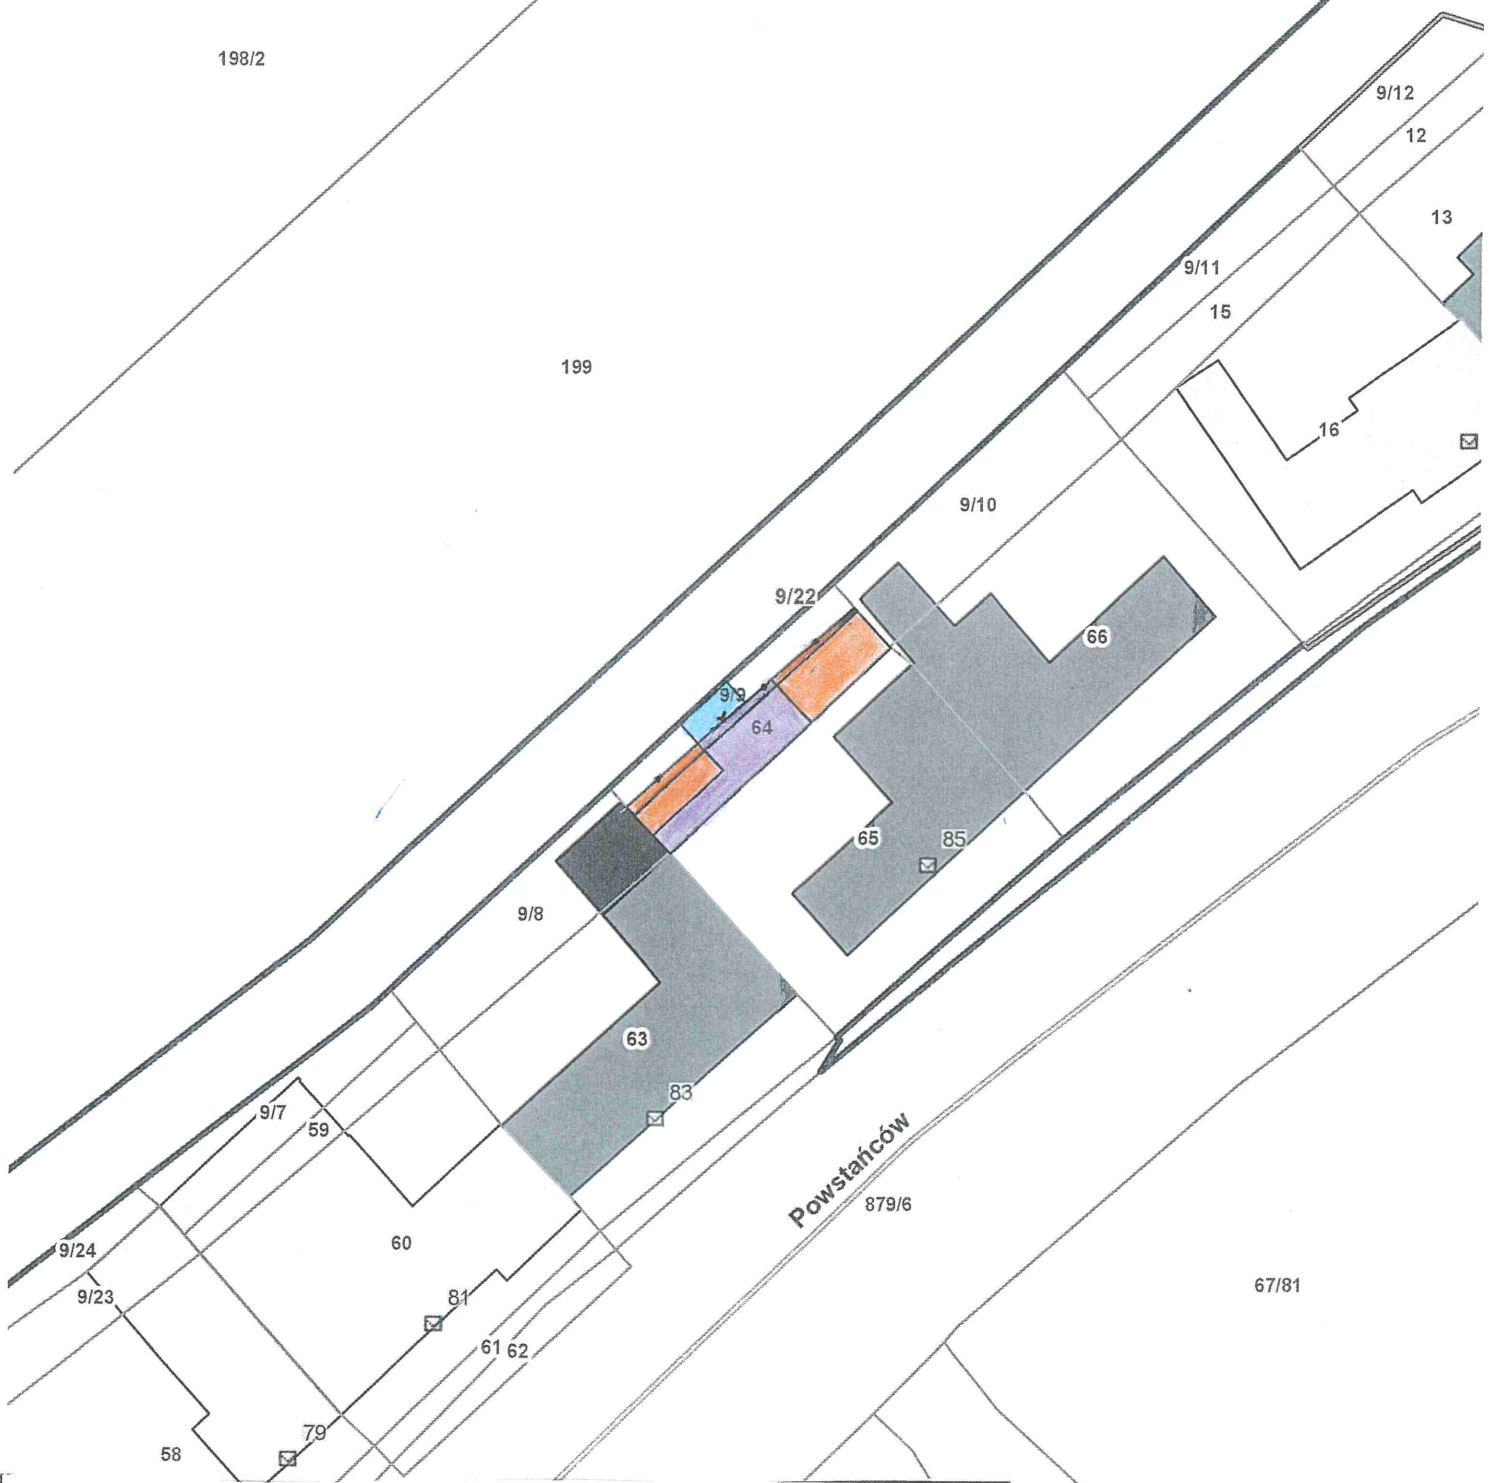

Działka nr 64 oraz część działki nr 9/9, obr. 22 – Śródmieście przeznaczone do oddania w dzierżawę na cele:

-  - droga dojazdowa
-  - droga dojazdowa/plac manewrowy
-  - skład/produkcja

Skala: 1:500

DYREKTOR WYDZIAŁU

Marta Witkiewicz

*G. Ożarowski*