


Załącznik graficzny do
Zarządzenia Nr
Prezydenta Miasta Krakowa
z dnia

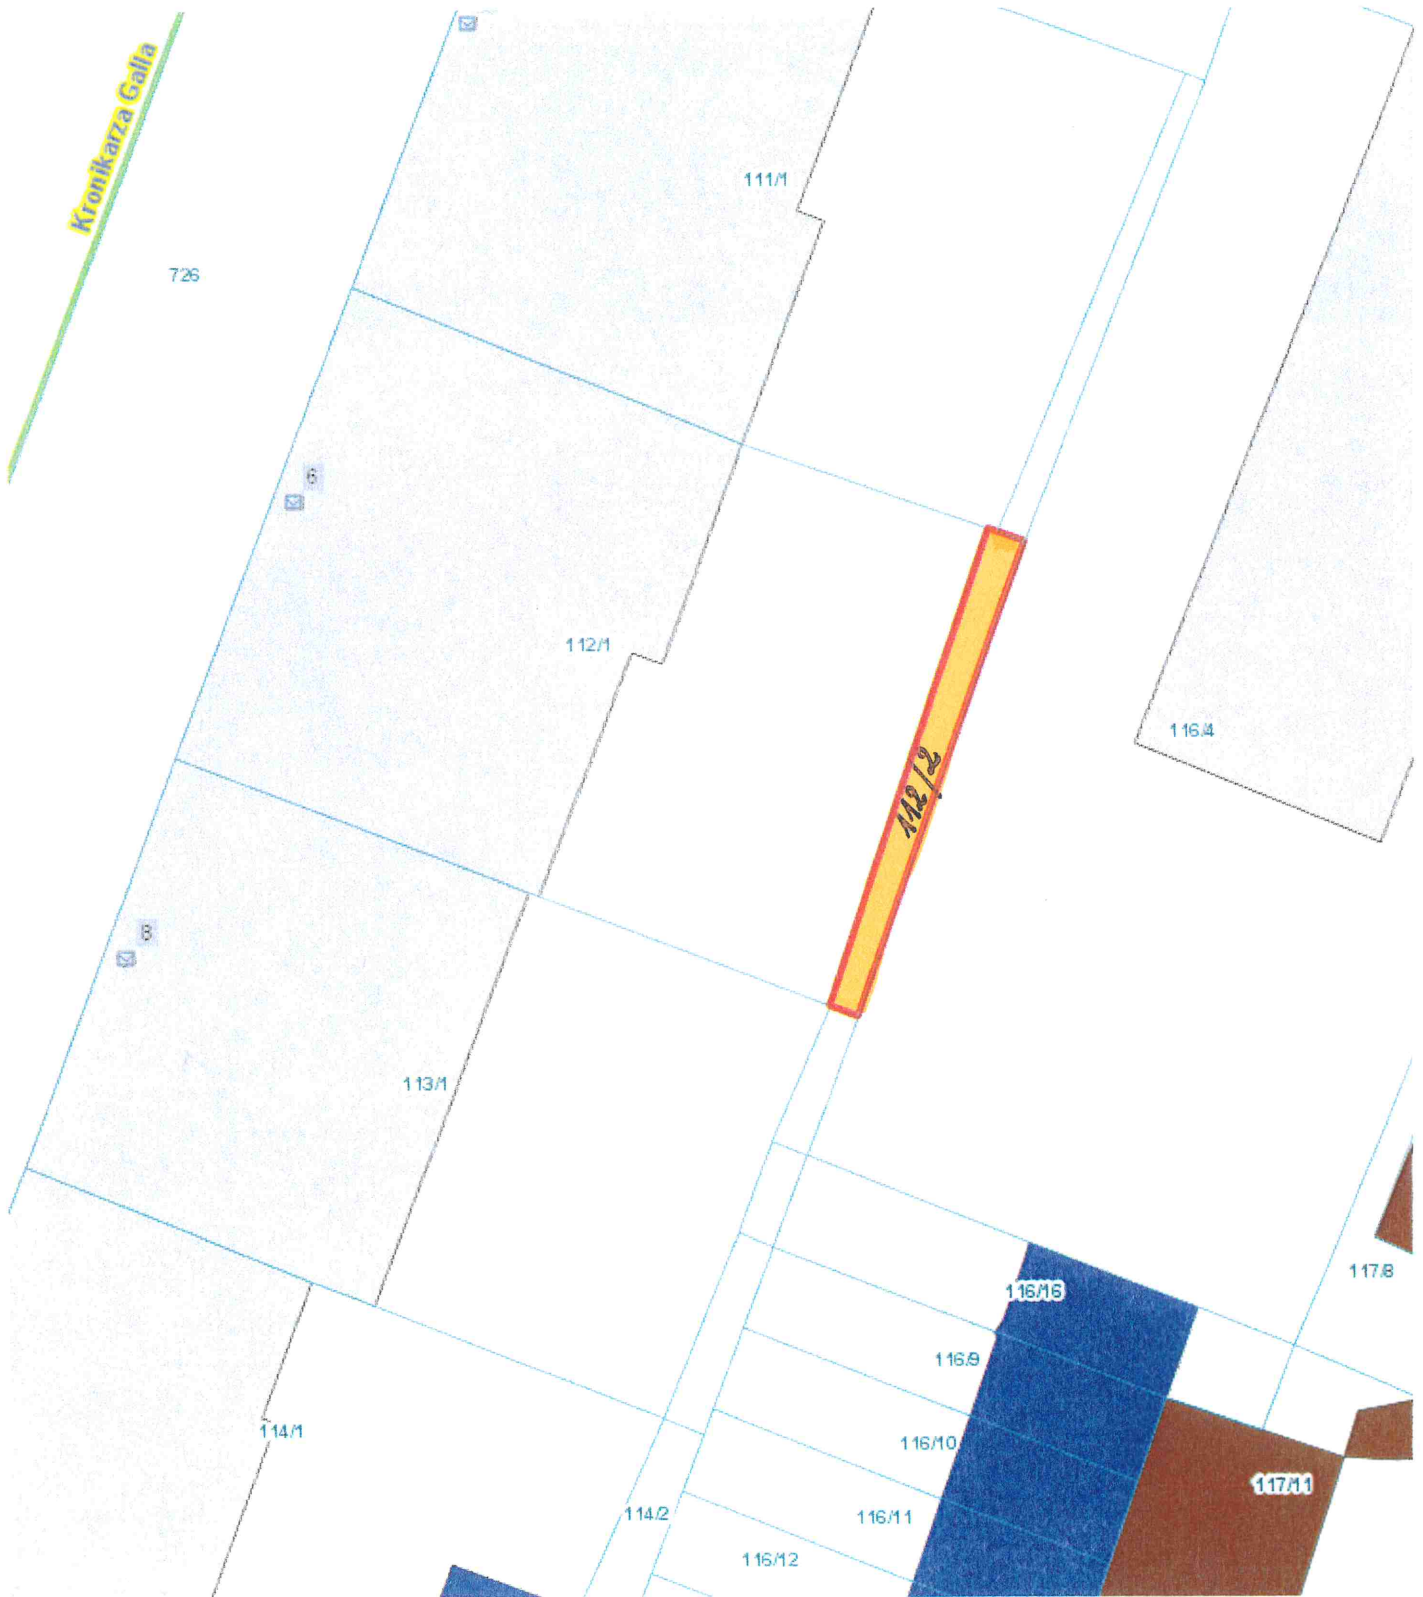

Skala: 1:250

Działka nr: 112/2, obręb 4 – Krowodrza, ul. Kronikarza Galla przeznaczona do dzierżawy na cel:

 - zielen przydomowa

DYREKTOR WYDZIAŁU

Marta Wilkowiak
14.07.2023