




Załącznik graficzny  
do zarządzenia nr .....  
Prezydenta Miasta Krakowa  
z dnia .....

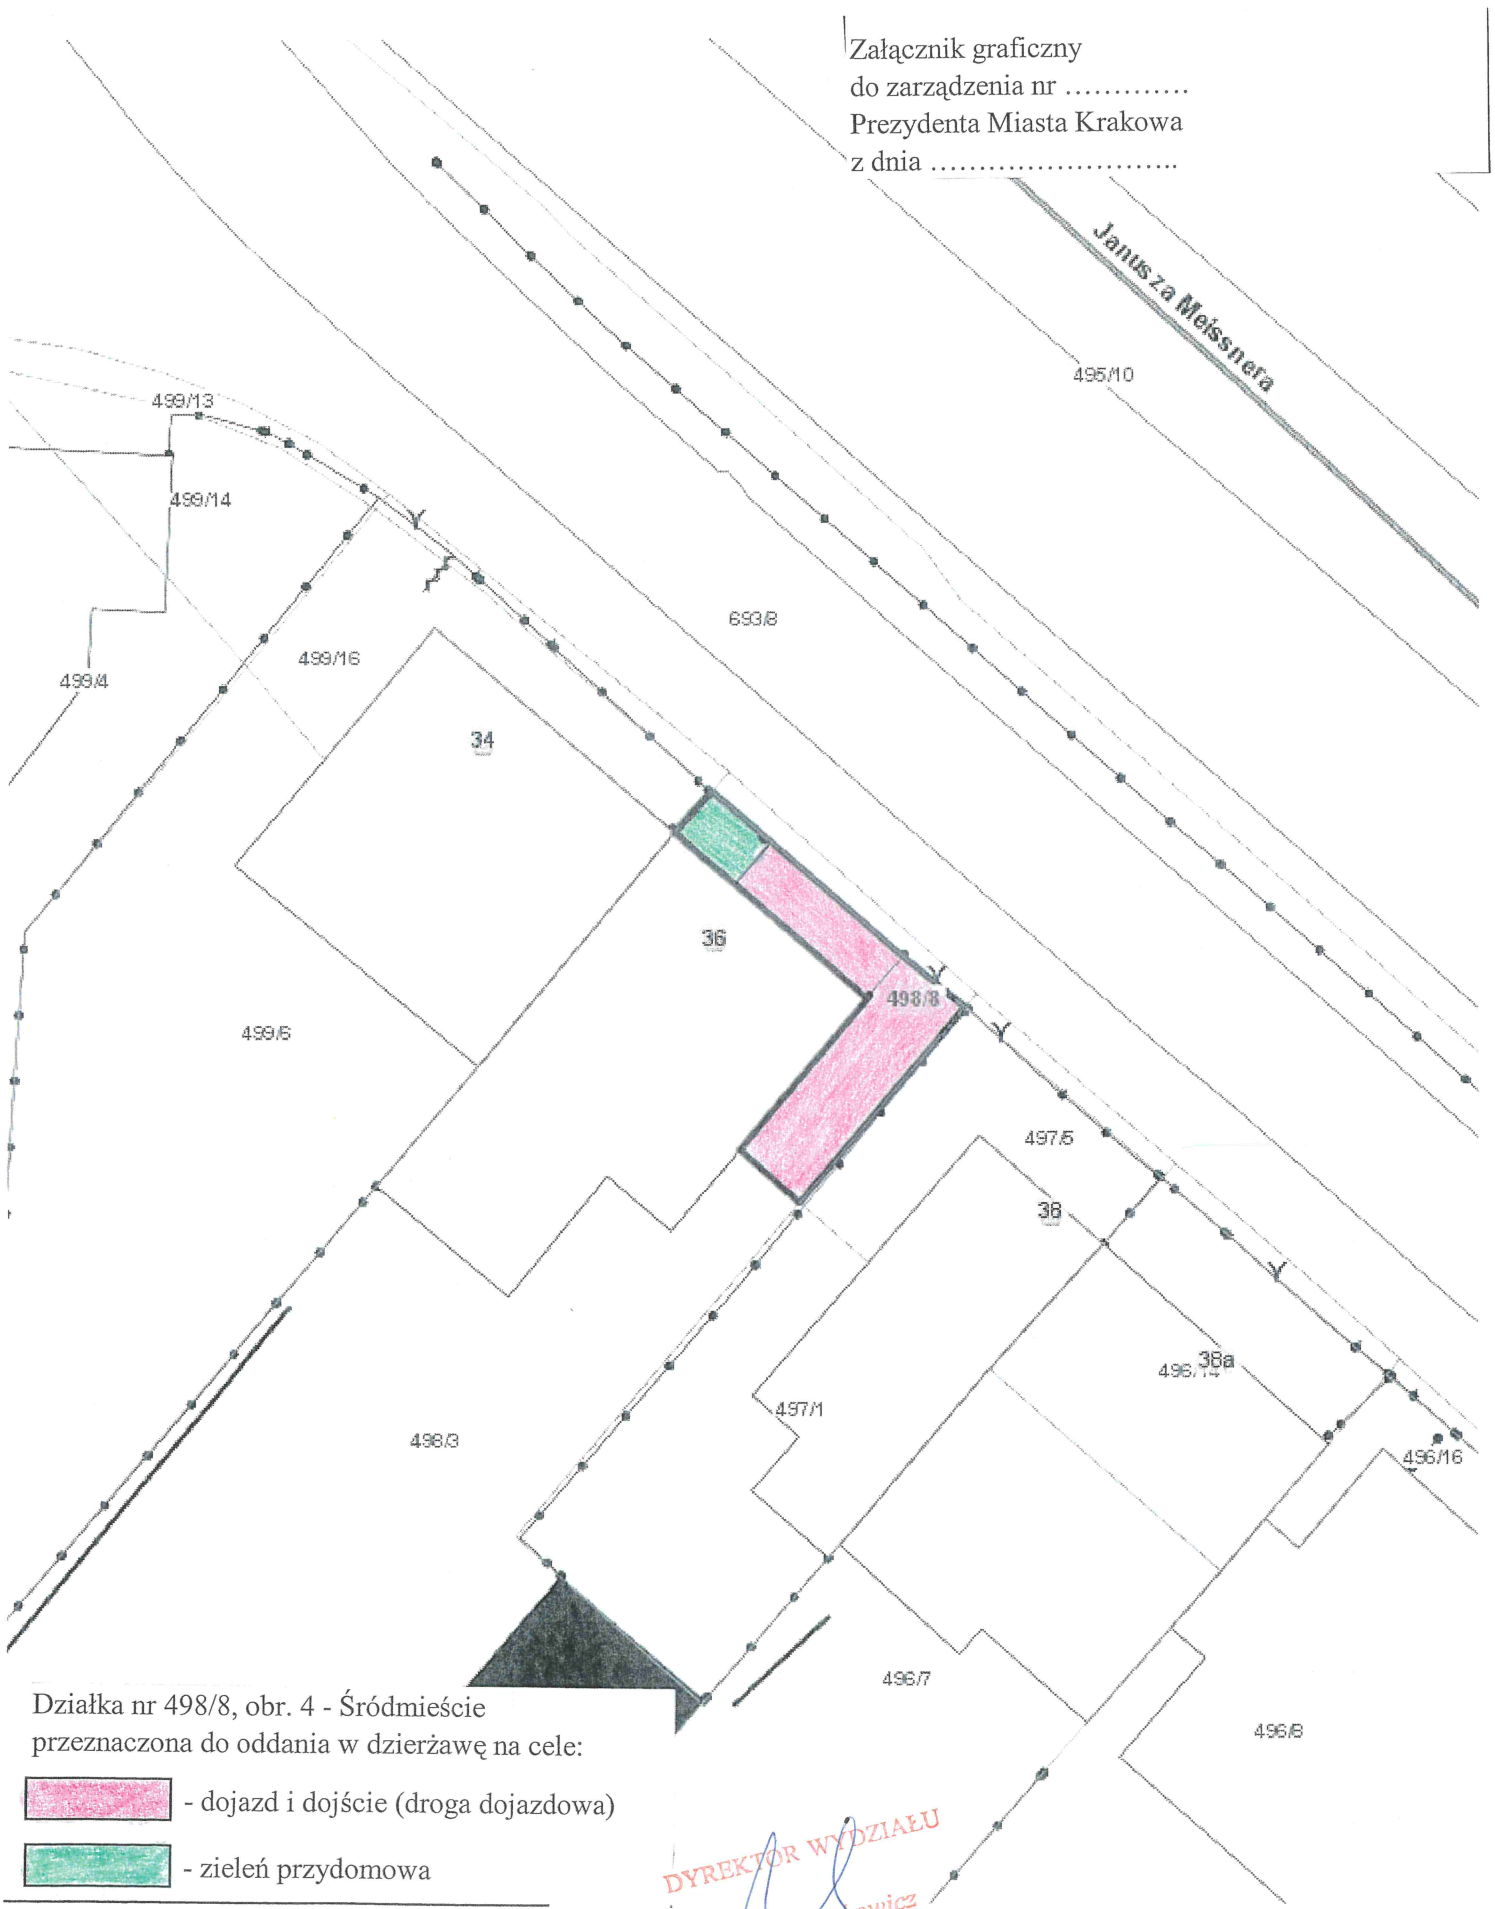

Działka nr 498/8, obr. 4 - Śródmieście  
przeznaczona do oddania w dzierżawę na cele:

-  - dojazd i dojście (droga dojazdowa)
-  - zieleń przydomowa

DYREKTOR WYDZIAŁU  
Marta Witkiewicz

10 01 2023v

Skala: 1:250