


Załącznik graficzny
do zarządzenia Nr
Prezydenta Miasta Krakowa
z dnia

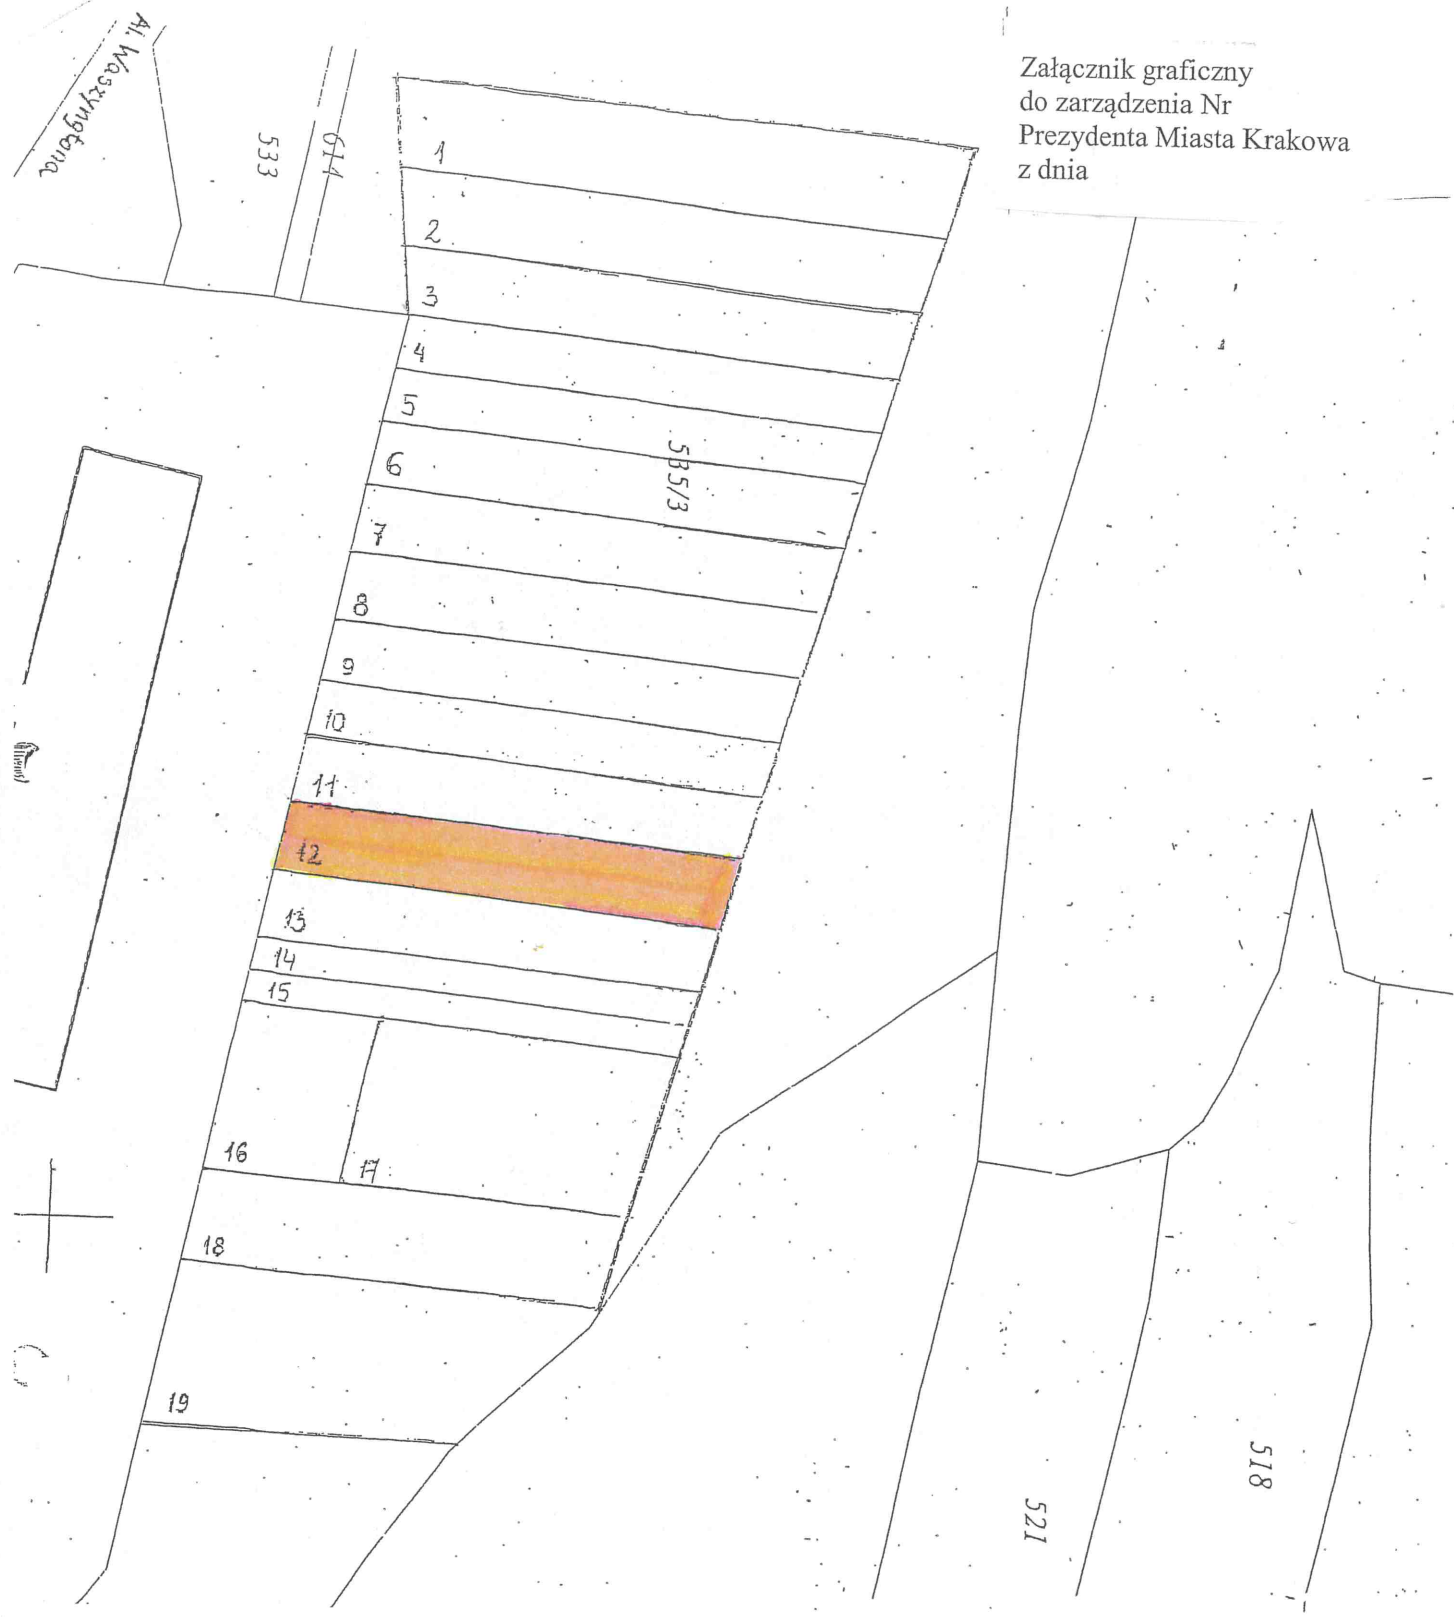

- teren przeznaczony do oddania w dzierżawę

DYREKTOR WYDZIAŁU

Marta Witkiewicz