

Załącznik do Zarządzenia Nr
Prezydenta Miasta Krakowa
z dnia

Z-ca 11/2022
Z-ca 11/2022
Z-ca 11/2022
Z-ca 11/2022

Legenda

- proj. przyłącz kablowy nN typ: NA2XY-J 4x240mm²
- pas służebności przesyłu projektowanej infrastruktury szer. 0.5m,
- pas służebności przesyłu istniejącej infrastruktury szer. 0.5m,
- powierzchnia 18.3m²

Investor: TAUROON Dystrybucja S.A.
ul. Dojwór 27,
30-060 Kraków

Zlecenie: Budowa przyłącza kablowego nN w celu przyłączenia odbiorcy do sieci elektroenergetycznej w miejscowości Kraków ul. Działowskiego 192/1.

Adres inwestycji: Kraków ul. Działowskiego dz. nr 199/1, 199/5, 258/40, 258/42, 259, 192/1 obręb 82 Podgórze


Opracował: inż Paweł Dutka

Projektował: mgr inż. Rafał Dutka
upr. nr: MAP/0372/PBE/19

Nr rys. 1 Przydział mocy 2x105,4kW

Skala: 1:1000

Data: LUTY 2023

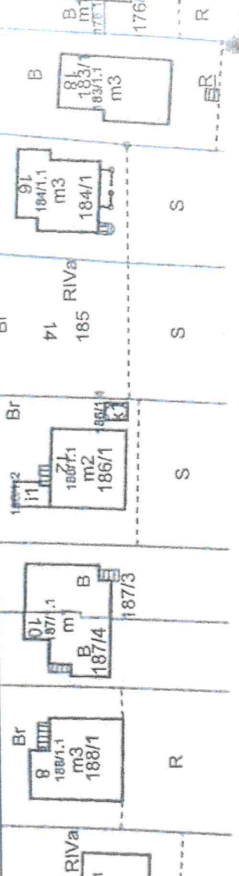

Proświadczam się zgodnością niniejszej kopii z treścią materiału państwowego zasobu geodezyjnego i kartograficznego.	
Organ prowadzący państwowy zasób geodezyjny i kartograficzny	PREZYDENT MIASTA KRAKOWA
Nazwa materiału zasobu	mapa ewidencyjna
Identyfikator ewidencyjny materiału zasobu	3546-356/2011
Data wykonania kopii	14-03-2022
Imię, nazwisko i podział osoby reprezentującej organ	<i>[Signature]</i>

MAPA EWIDENCYJNA

województwo: małopolskie
powiat: M. Kraków
jedn. ewid.: Podgórze
obręb: 0083
nr działki: 199/7
sekcja: 7.123.10.05.1, 7.123.10.05.2
arkusz mapy w KUL:
skala: 1:1000
układ współrzędnych: 2000
stan na dzień: 14-03-2022
wykonano przez: Aneta Kolaś

PREZYDENT MIASTA KRAKOWA
GD-10.6642.....2022
3958

Niniejsza mapa ewidencyjna jest wydrukem z bazy danych powiatowego zasobu geodezyjnego i kartograficznego, która powstała na podstawie pomiaru bezprzewodnego oraz digitalizacji mapy ewidencyjnej.