
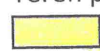


Załącznik graficzny  
do zarządzenia Nr  
Prezydenta Miasta Krakowa  
z dnia

Teren przeznaczony do oddania w użyczenie na cel:

 prowadzenie działalności statutowej przez Ochotniczą Straż Pożarną Przewóz w Krakowi

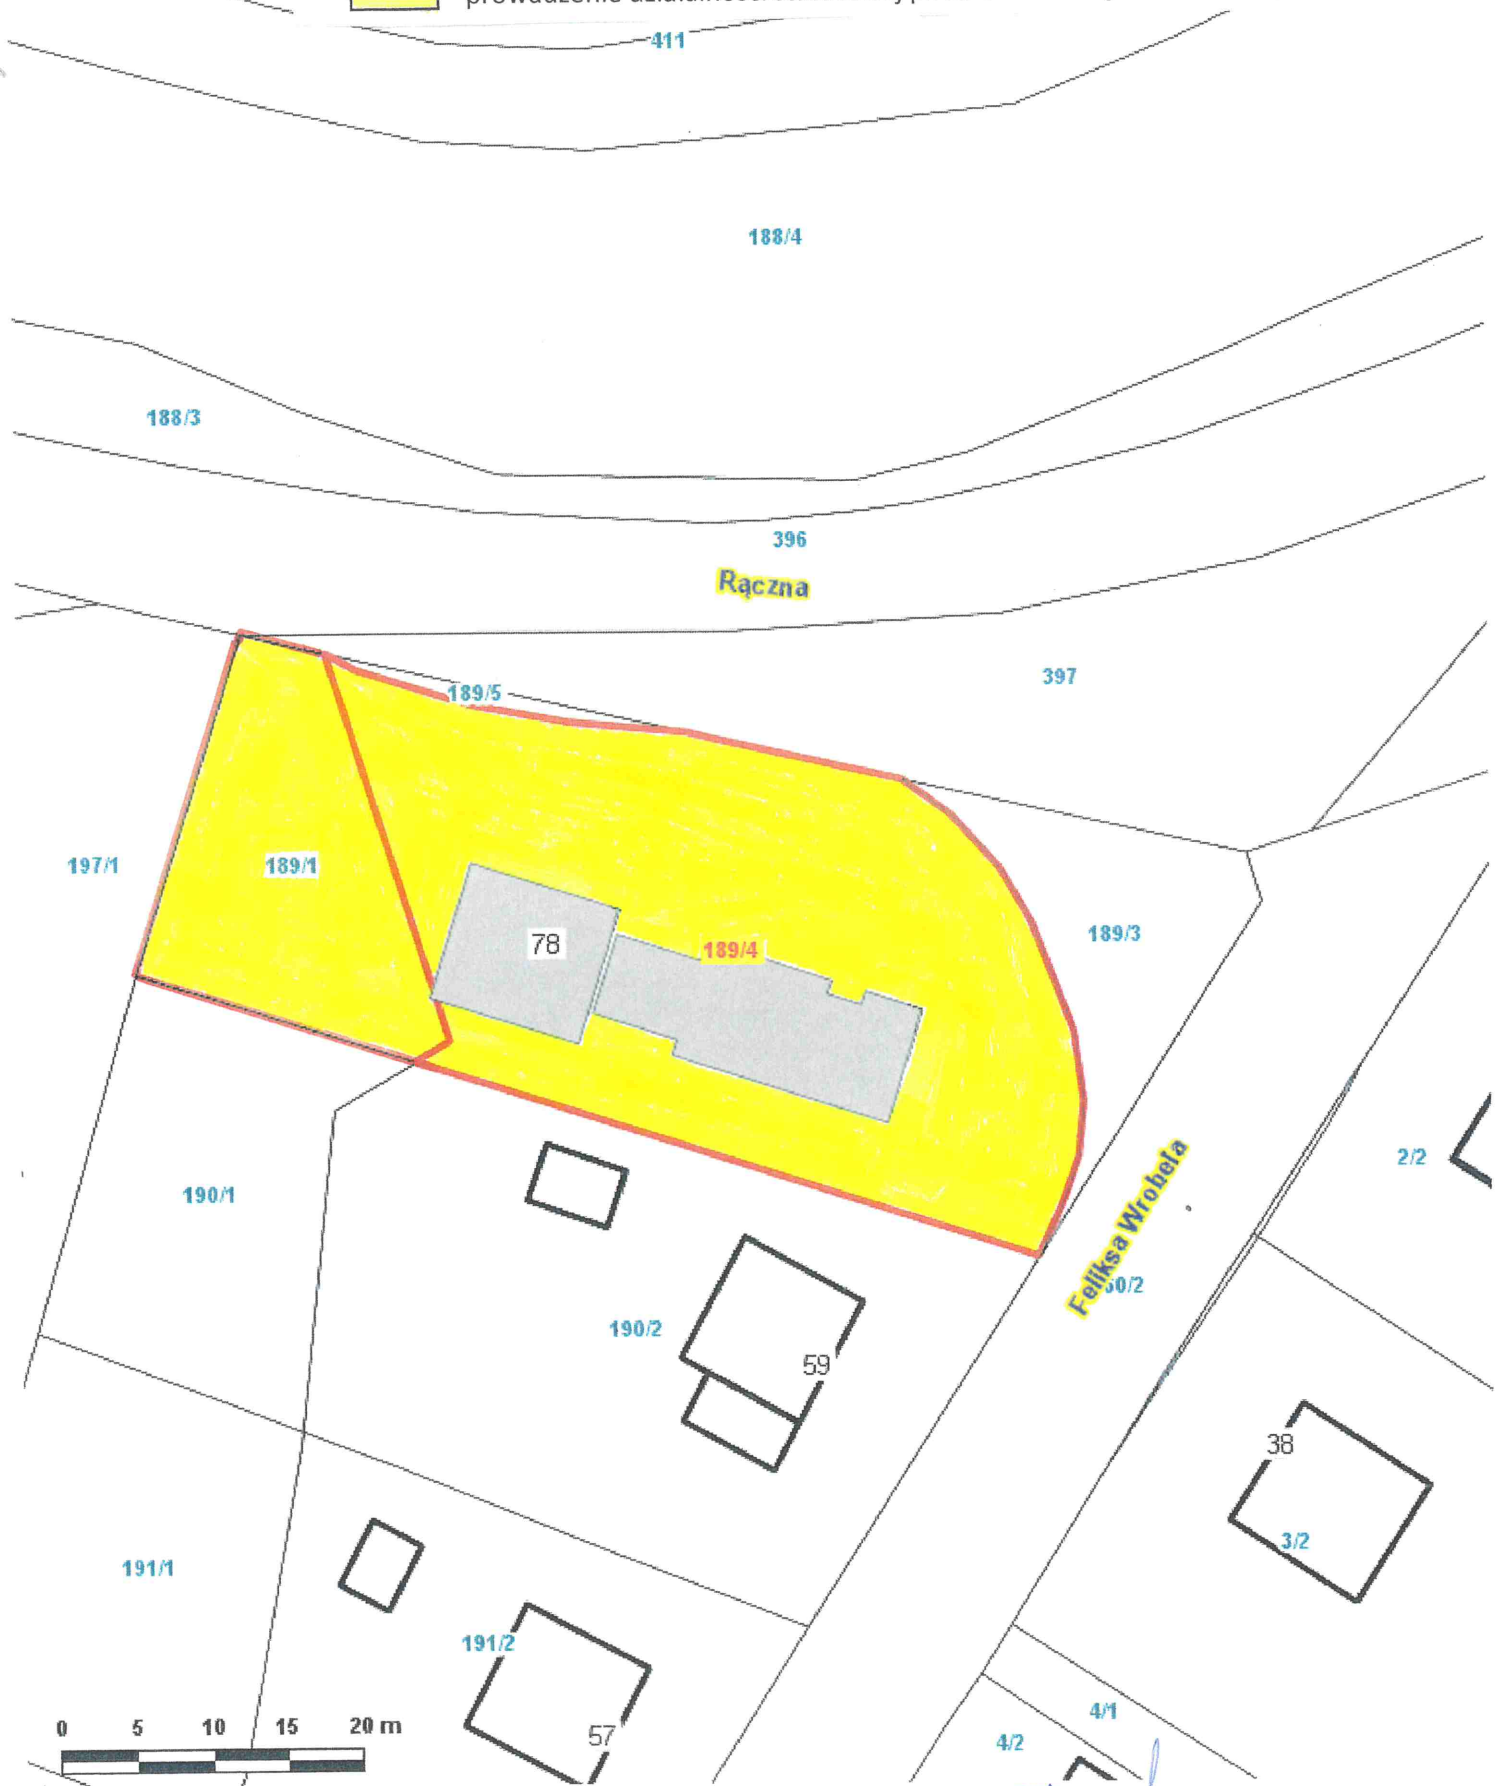

Skala: 1:500

DYREKTOR WYDZIAŁU

*Marta Witkiewicz*