




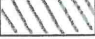
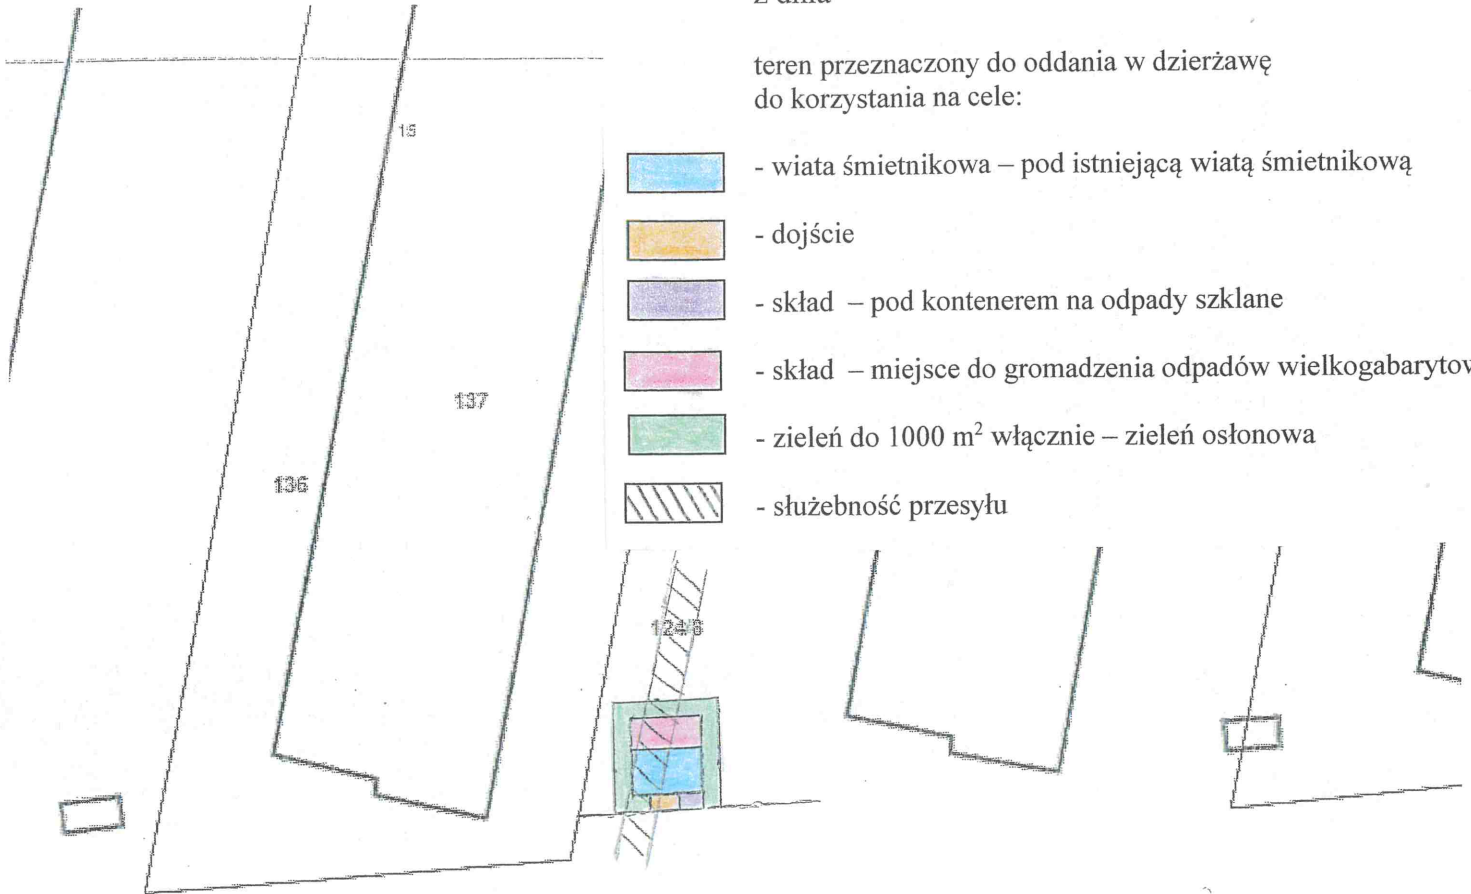



Załącznik graficzny
do zarządzenia Nr
Prezydenta Miasta Krakowa
z dnia

teren przeznaczony do oddania w dzierżawę
do korzystania na cele:

-  - wiata śmietnikowa – pod istniejącą wiatą śmietnikową
-  - dojście
-  - skład – pod kontenerem na odpady szklane
-  - skład – miejsce do gromadzenia odpadów wielkogabarytowych
-  - zieleń do 1000 m² włącznie – zieleń osłonowa
-  - służebność przesyłu



Piotra Stachewicza

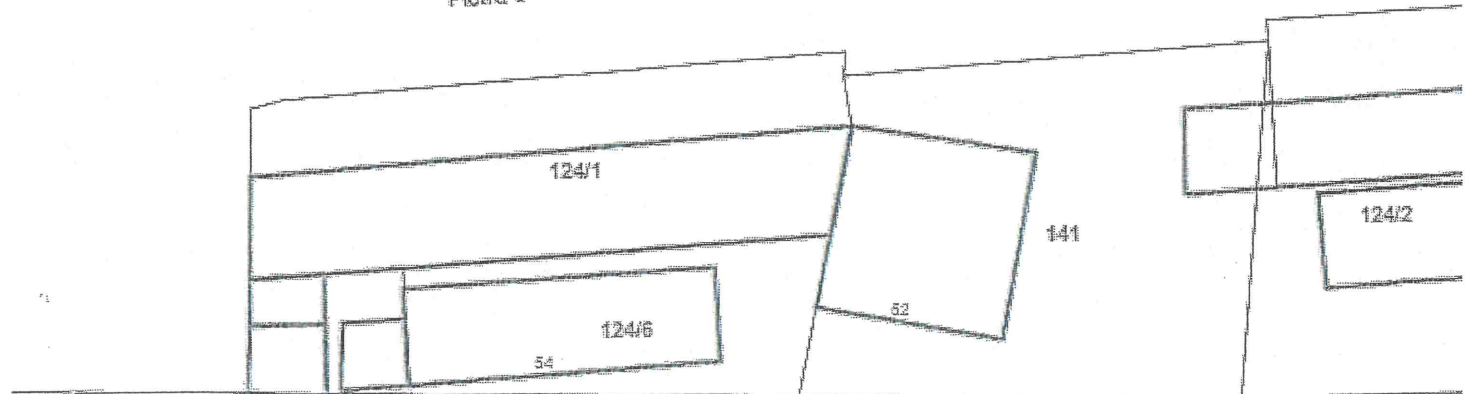

864
Józefa Wybickiego

DYREKTOR WYDZIAŁU
Marta Witkowska

306/4

306/2