


**ZAŁĄCZNIK GRAFICZNY
DO ZARZĄDZENIA NR
PREZYDENTA MIASTA KRAKOWA
Z DNIA**

**URZĄD MIASTA KRAKOWA
WYDZIAŁ SKARBU MIASTA
31-523 Kraków, ul. Katowicka 2**

**Miasto Kraków
Jedn. ewid. Krowodrza
Obręb 4**

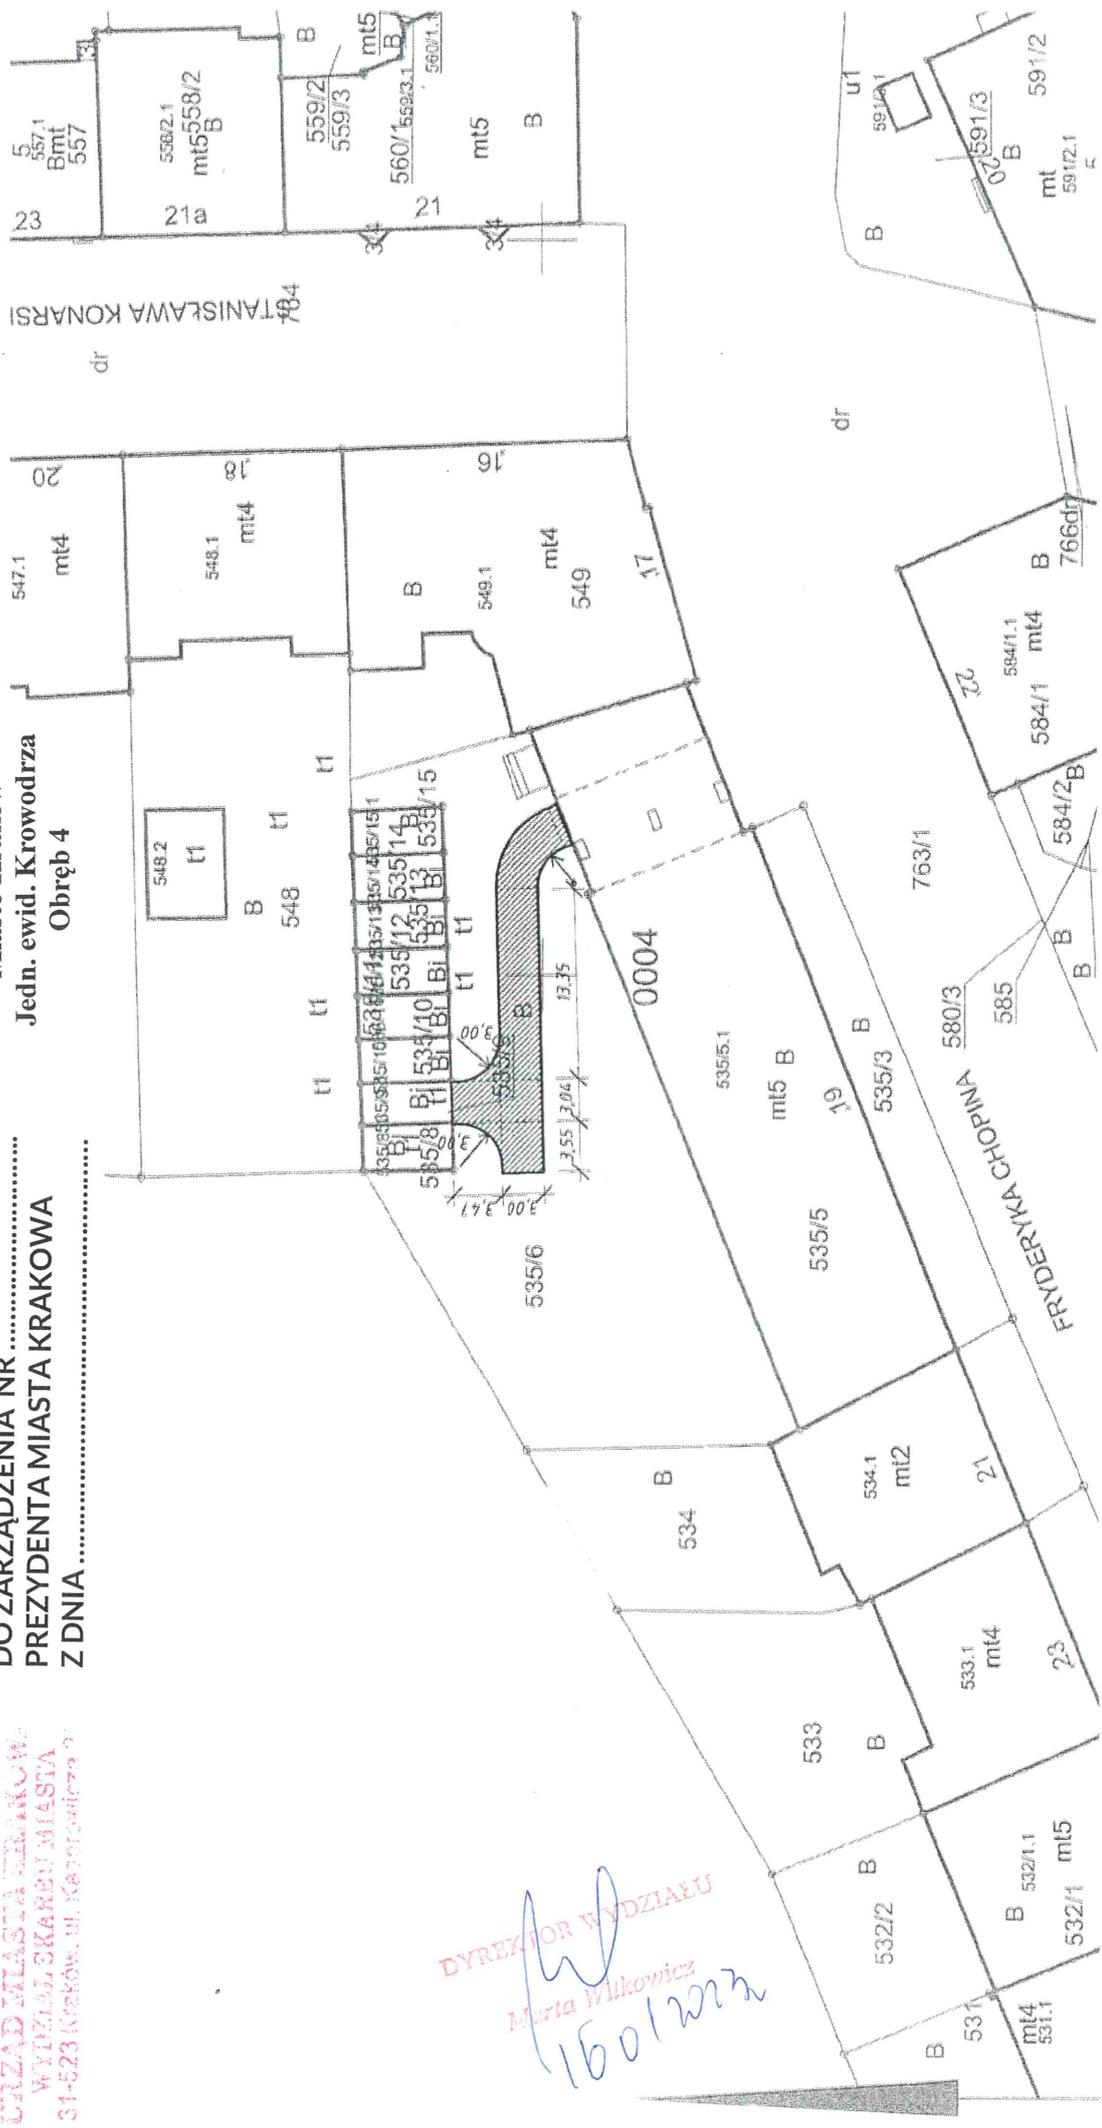

DYREKTOR WYDZIAŁU
Marta Wilkowiec
16012022

Skala: 1:500
Legenda:



- Przebieg służebności o pow. 0,0093 ha po działce nr 535/6 obręb 4 jednostka ewidencyjna Krowodrza, do działki nr 535/9 obręb 4 jednostka ewidencyjna Krowodrza