


Istn. ZKia KRP162152  
zabudowane w ścianie budynku  
Proj: NA2XY-J 4x120mm<sup>2</sup>  
L=33m

*1008, 1023.*  
**Z-ca DYREKTORA WYDZIAŁU**  
*Zoja Kurysko*

Zbliżenie w skali 1:250

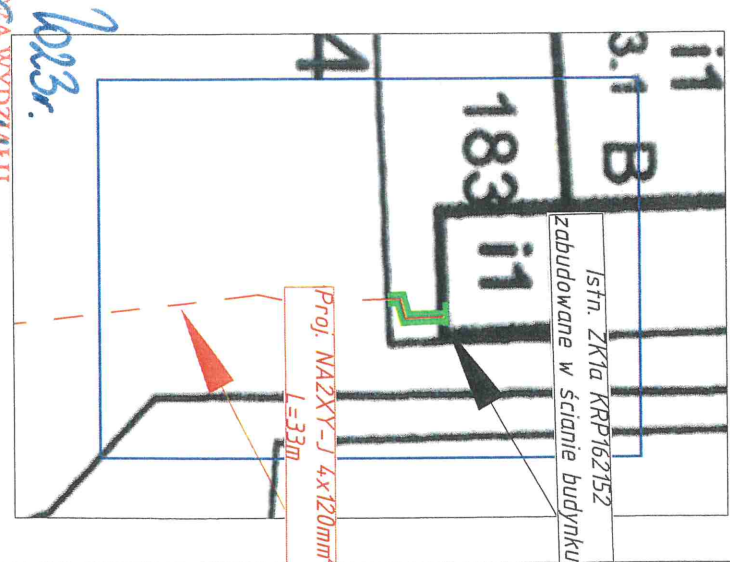

Istn. ZKia KRP162152  
zabudowane w ścianie budynku

Proj: NA2XY-J 4x120mm<sup>2</sup>  
L=33m

Załącznik graficzny do Zarządzenia  
Prezydenta Miasta Krakowa  
Nr z dnia

SKALA 1:1000

Działka nr 183 (P-34)  
Długość trasy służebności proj. kabla  $L_p=2,42m$   
Szerokość pasa służebności proj. kabla  $S_p=0,5m$   
Powierzchnia służebności proj. kabla  $P_p=1,21m^2$   
Pole powierzchni służebności ZK  $S_{ZK}=0,16m^2$   
Powierzchnia całkowita służebności  $P=1,37m^2$

LEGENDA:

-  - proj. przyłącze kablowe nN, typ i długość wg opisu
-  - pas służebności

Posiadaćca siłą zadośćtęgnięcia niniejszej kopii z treści materiału paneLOWnego zasobu geodezyjnego i kartograficznego	
Organ prowadzący gminny zasob geodezyjny i kartograficzny	PREZYDENT MIASTA KRAKOWA
Nazwa materiału zasobu	mapa ewidencyjna
Identyfikator ewidencyjny materiału zasobu	3483-6/2011
Data wykonania kopii	03-02-2023
Imię, nazwisko i podpis osoby reprezentującej organ	<i>[Signature]</i>

**PREZYDENT MIASTA KRAKOWA**  
GD-10.6642..... 2023

**MAPA EWIDENCYJNA**  
województwo: małopolskie  
powiat: M. Kraków  
jedn. ewid.: Podgórze  
obręb: 0034  
nr działki: 183  
sekcja: 7.124.11.02.3, 7.124.11.07.1  
arkusz mapy w KUL:  
skala: 1:1000  
układ współrzędnych: 2000  
stan na dzień: 03-02-2023  
wykonano przez: Wojciech Wlecha

Niniejsza mapa ewidencyjna jest wydrukiem z bazy danych powiatowego zasobu geodezyjnego i kartograficznego, która powstała na podstawie pomiaru bezpośredniego oraz digitalizacji mapy ewidencyjnej.