

Z DOKRETOREM WYDZIAŁU  
21.08.2021  
Zabładowska

Załącznik graficzny Nr 1  
do Zarządzenia Prezydenta Miasta Krakowa  
Nr \_\_\_\_\_ z dnia \_\_\_\_\_

LEGENDA  
 granica działki  
 pas służebności przesyłu

Fotowizja służy zapobieganiu, eliminacji i łagodzeniu skutków zjawiska materialnego	
Oryginał ewidencji pomiarowej zasobu geodezyjnego i kartograficznego	
<b>PREZYDENT MIASTA KRAKOWA</b>	
<b>mapa ewidencyjna</b>	
Nazwa mapy: zasobu	3483-6/2011
Mapy: zasobu ewidencyjny i materialny	04-11-2021
Data wykonania kopii	
Imię, nazwisko i podpis osoby reprezentującej organ	

**MAPA EWIDENCYJNA**

województwo: małopolskie  
 powiat: M. Kraków  
 jedn. ewid.: Nowa Huta  
 obręb: 0046  
 nr działki: 497 i inne  
 sekcja: 7.125.12.09.3, 7.125.12.09.4, 7.125.12.14.1, 7.125.12.14.2  
 arkusz mapy w KUL:  
 skala: 1:1000  
 układ współrzędnych: 2000  
 stan na dzień: 04-11-2021  
 wykonano przez: Iwona Giryż

PREZYDENT MIASTA KRAKOWA  
 GD-10.6642.18961.2021




**MAPA EWIDENCYJNA**

województwo: małopolskie  
 powiat: M. Kraków  
 tedn. ewid.: Nowa Huta  
 obręb: 0046  
 nr działki: 497 i inne  
 sekcja: 7.125.12.09.3, 7.125.12.09.4, 7.125.12.14.1, 7.125.12.14.2  
 arkusz mapy w KUL:  
 skala: 1:1000  
 układ współrzędnych: 2000  
 stan na dzień: 04-11-2021  
 wykonano przez: Iwona Gryziec

**PREZYDENT MIASTA KRAKOWA**  
 GD-10.6842.18961.2021

Przewidziana się zapisać najmniejszą kopię z treścią materiałów parawnego zasobu geodezyjnego i kartograficznego	PREZYDENT MIASTA KRAKOWA
Organ sprawujący parawną władzę geodezyjną i kartograficzną	mapa ewidencyjna
Nazwa materiału zasobu	3483-6/2011
Klasyfikacja ewidencyjna materiału zasobu	04-1-2021
Data wykonania kopii	
Imię, nazwisko i podpis osoby reprezentującej organ	

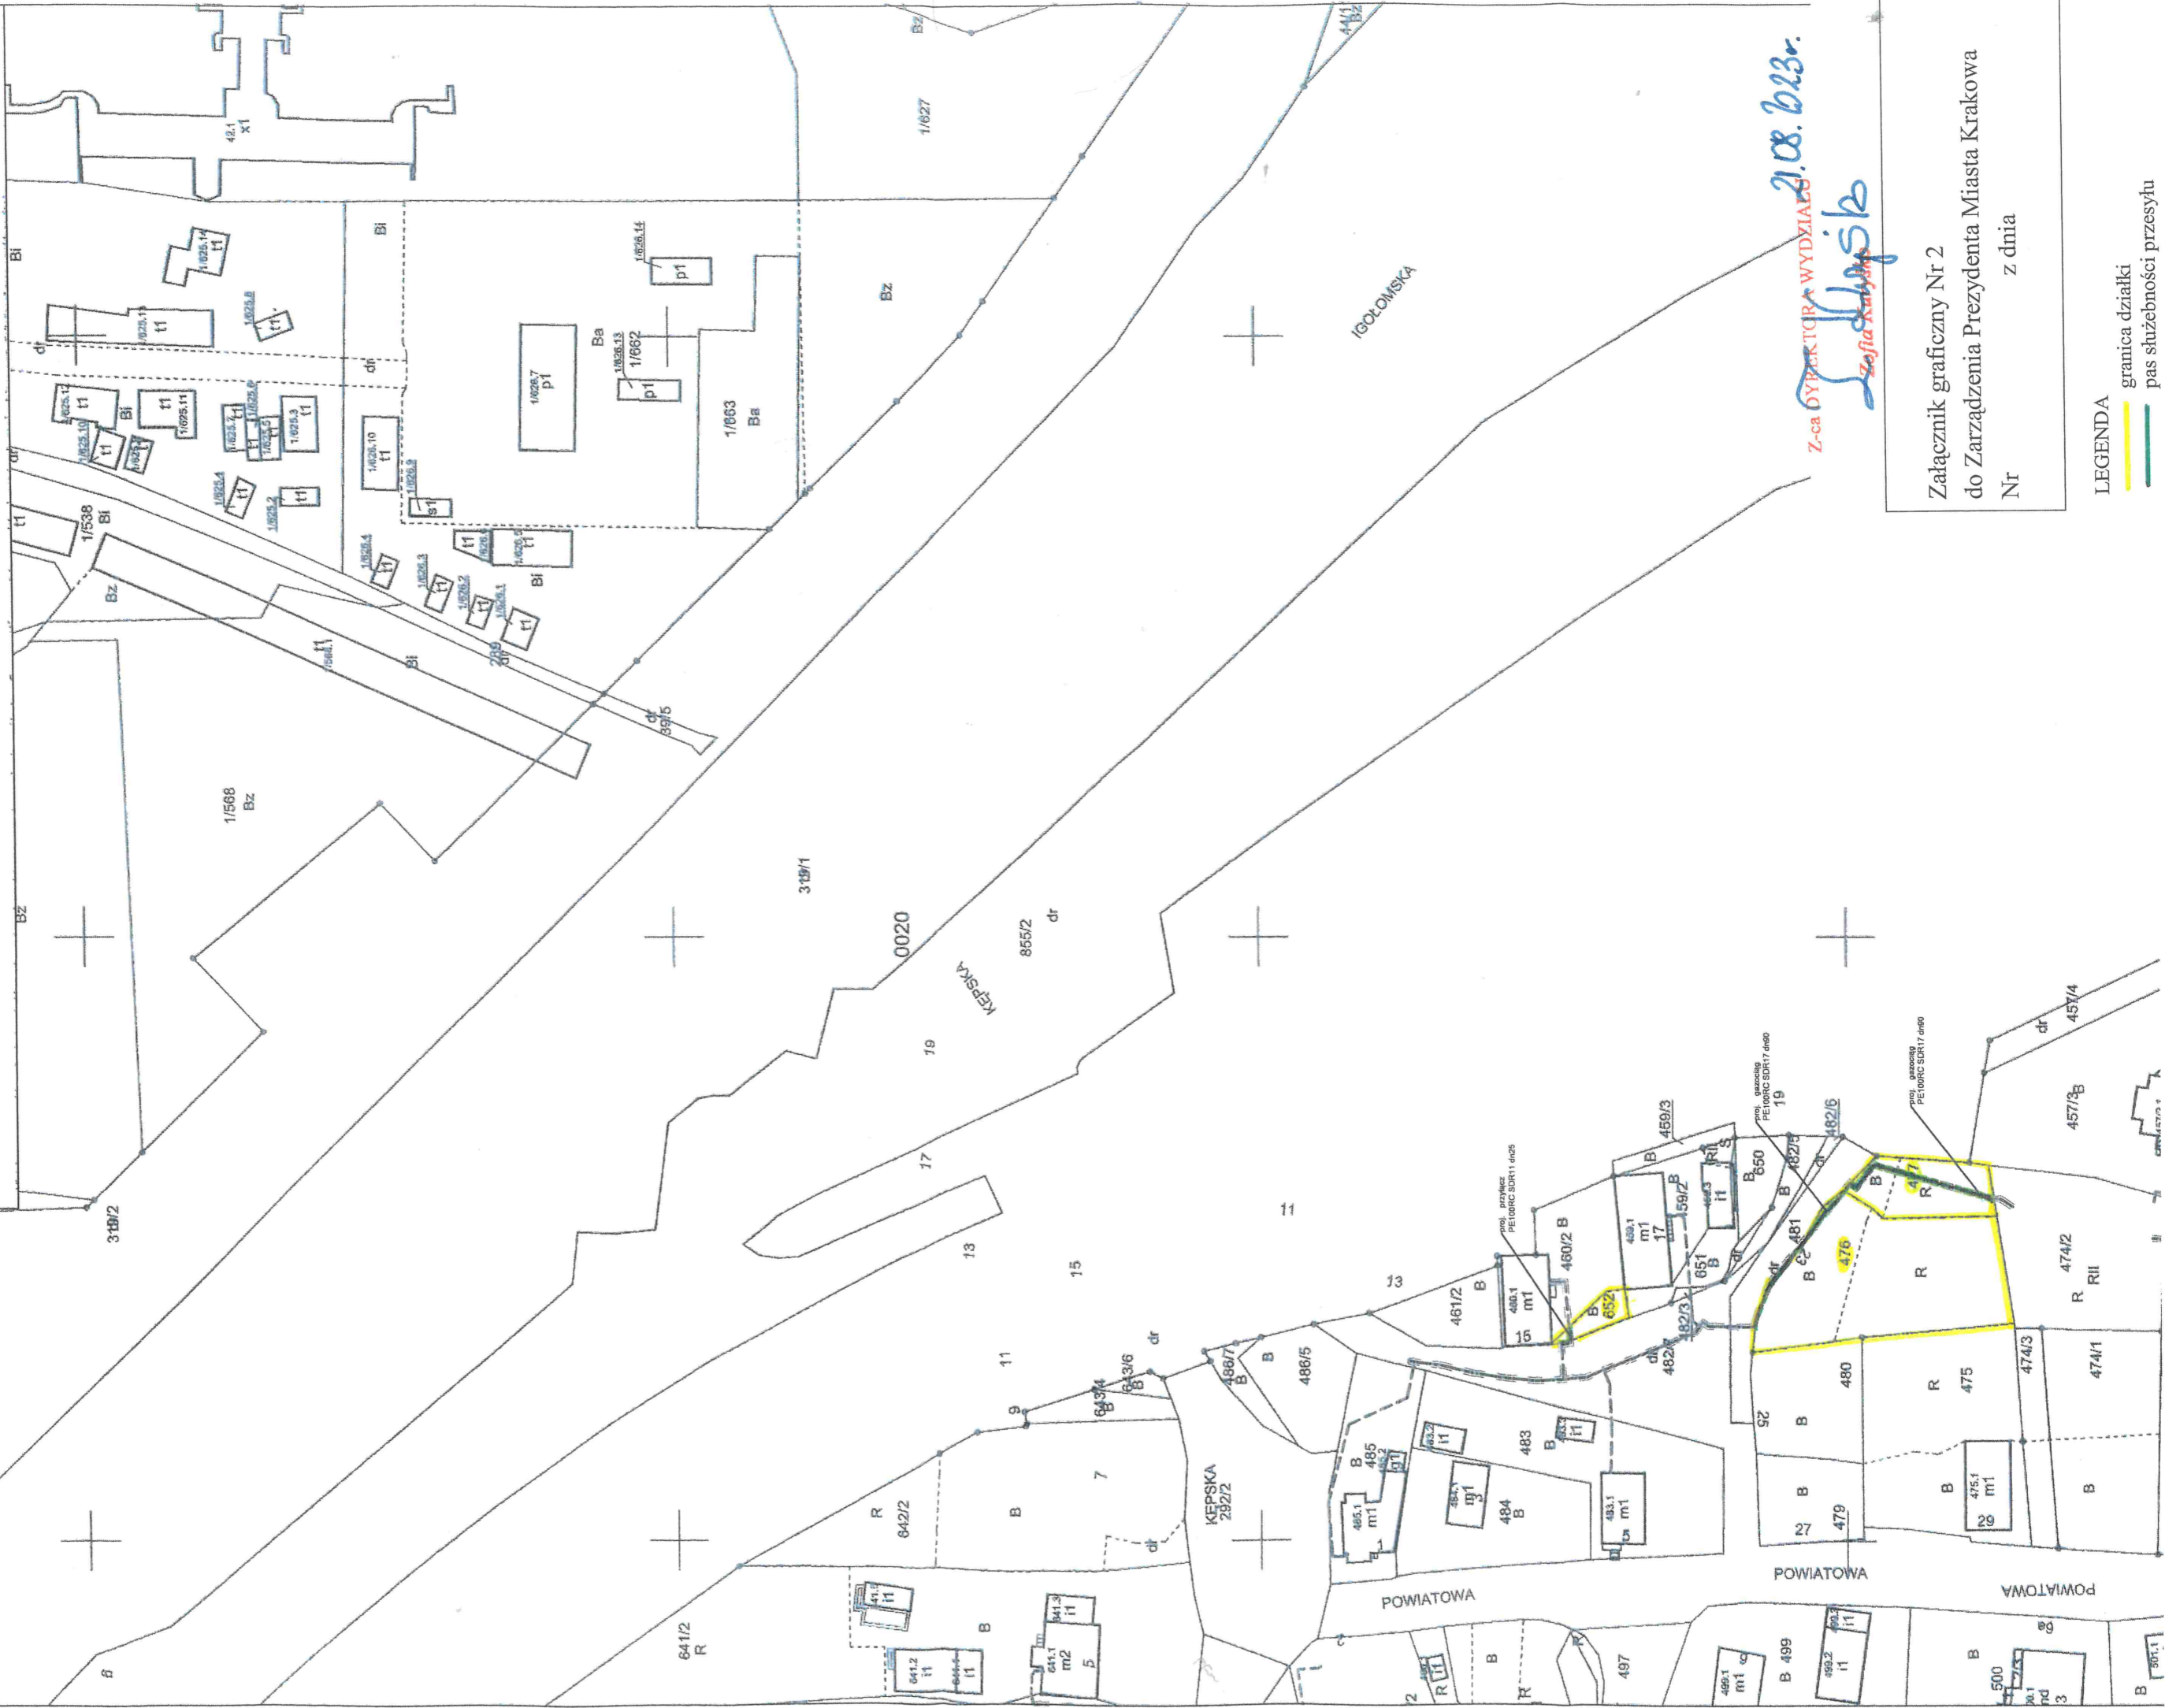


Z-ca DYREKTORA WYDZIAŁU  
*Justyna Kłopotyńska*  
 2.08.2023r.

Załącznik graficzny Nr 2  
 do Zarządzenia Prezydenta Miasta Krakowa  
 Nr \_\_\_\_\_ z dnia \_\_\_\_\_

LEGENDA  
 granica działki  
 pas służebności przesyłu



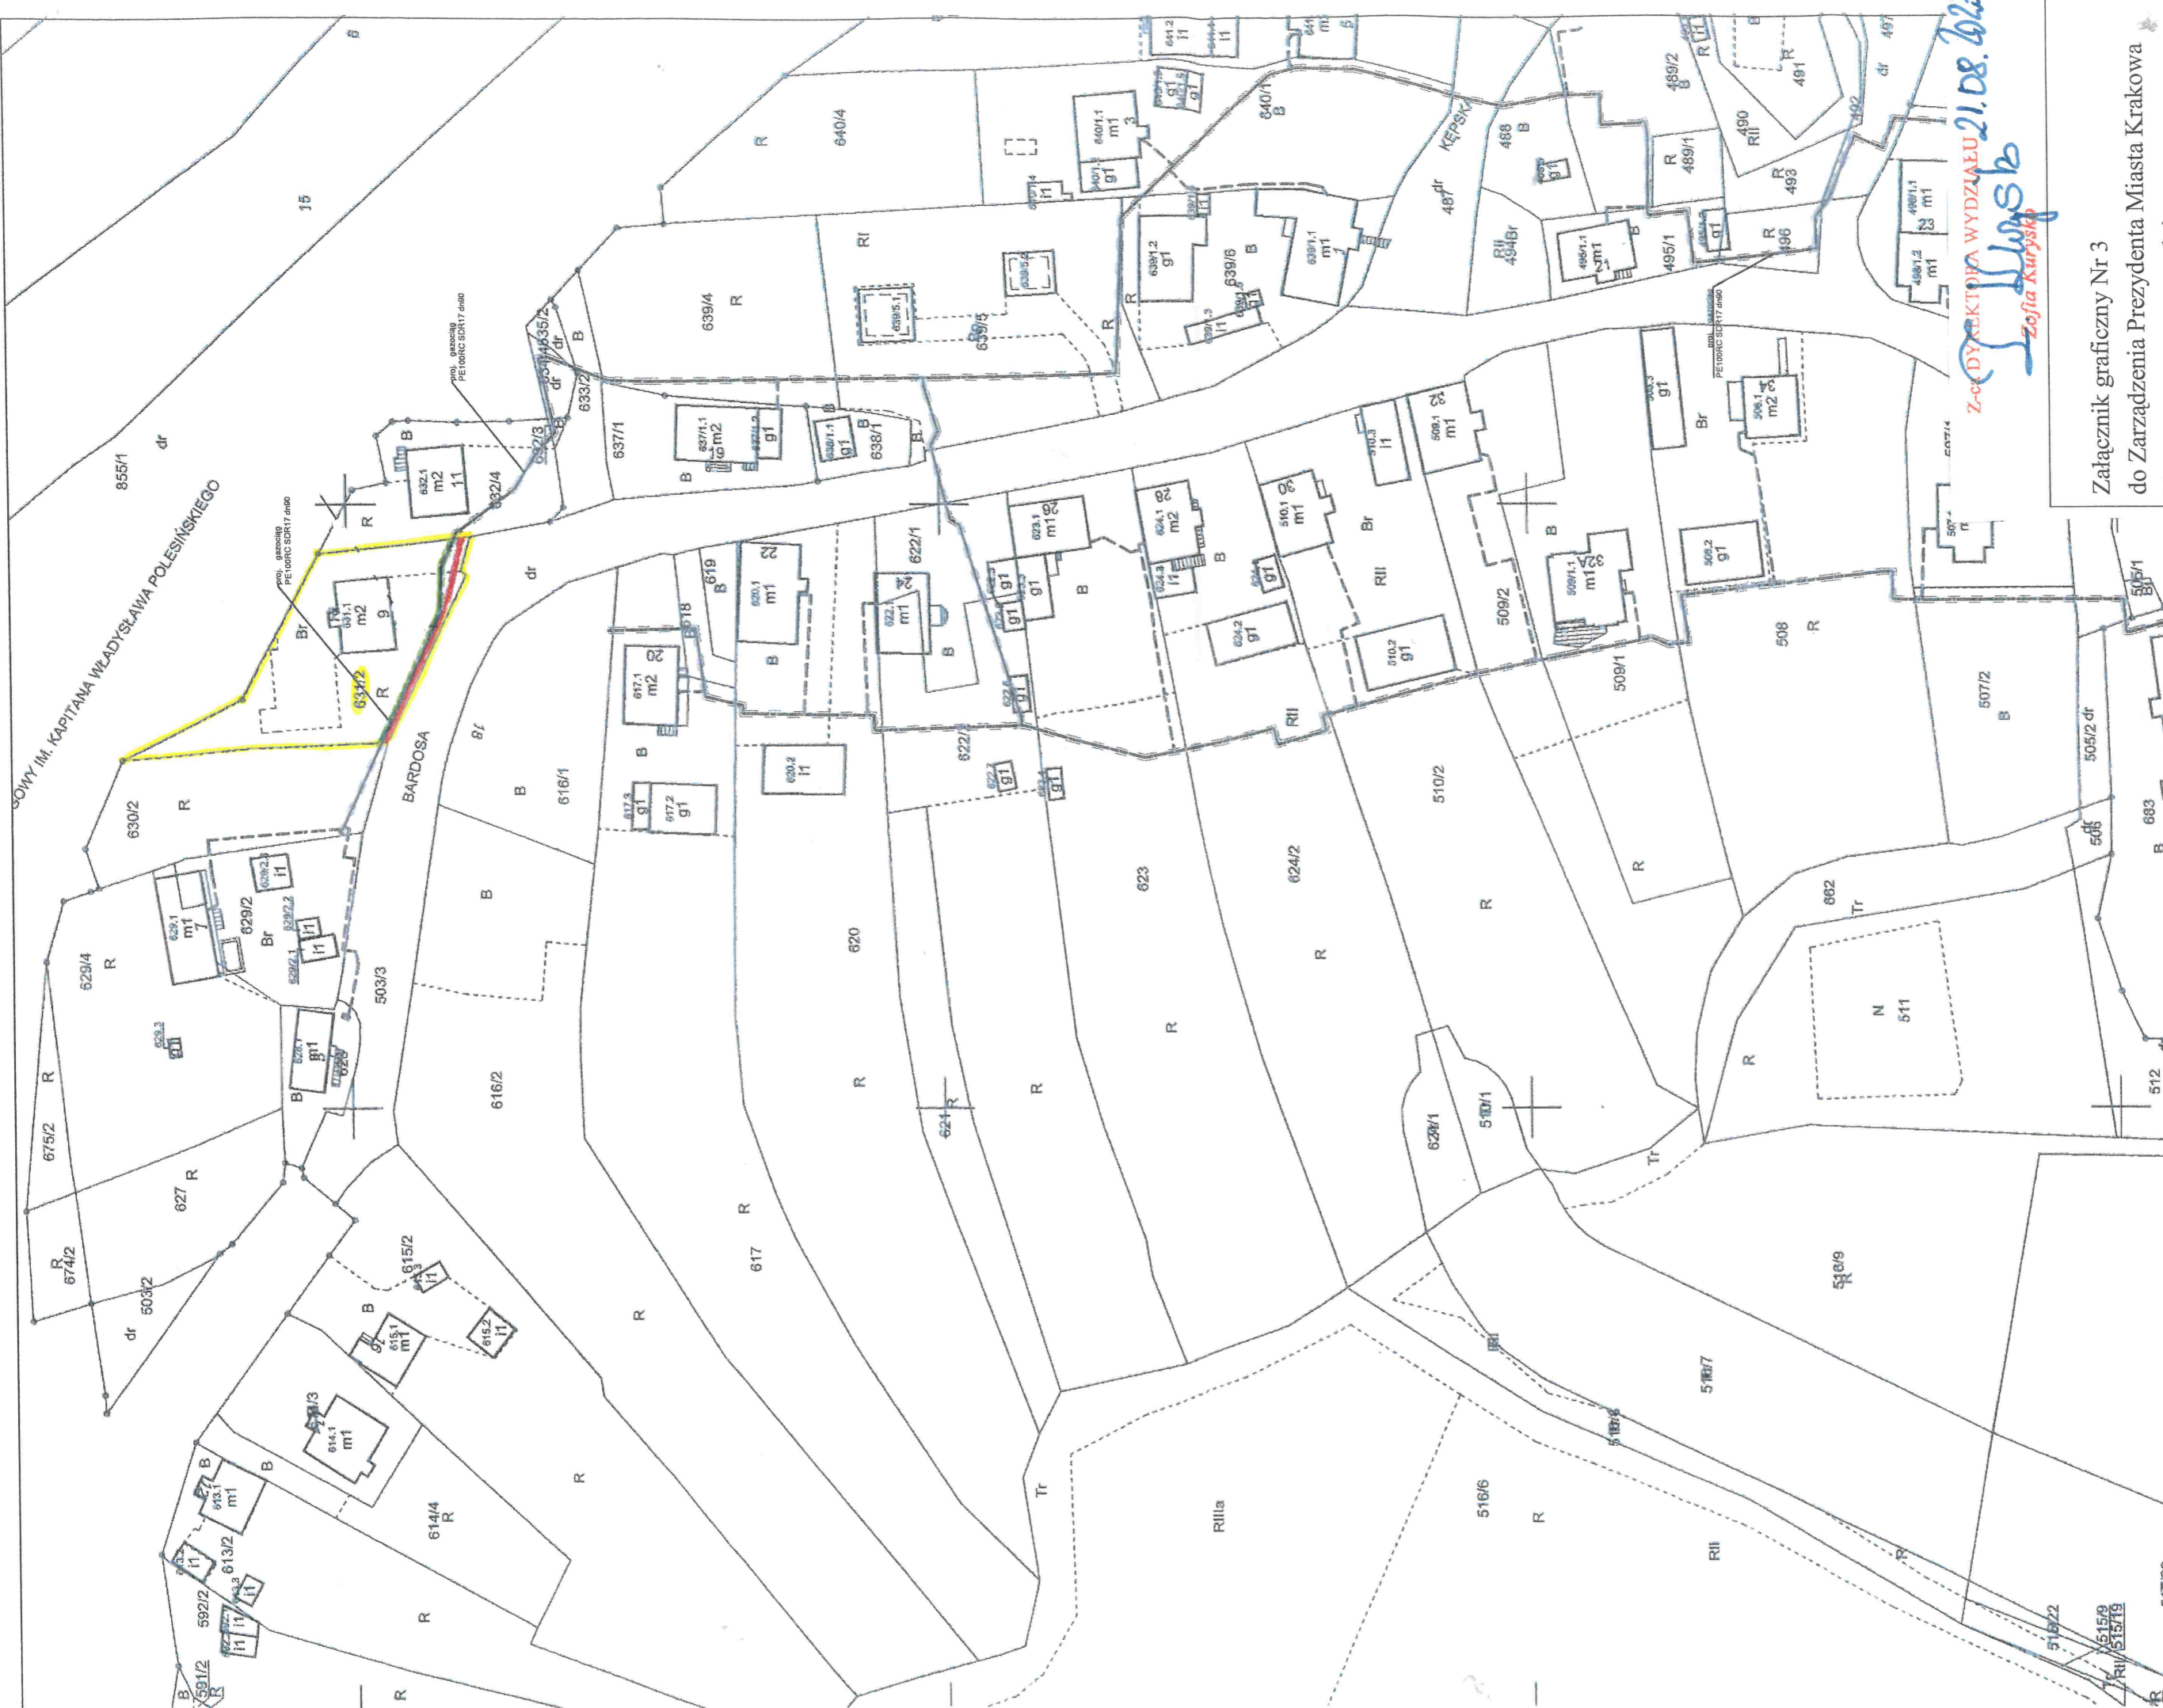

Z-ca DYREKTORA WYDZIAŁU 21.08.2012r.  
Zofia Kuryska

Załącznik graficzny Nr 3  
do Zarządzenia Prezydenta Miasta Krakowa  
Nr \_\_\_\_\_ z dnia \_\_\_\_\_

**LEGENDA**

- granica działki
- pas ustanawianej służebności przesyłu
- pas istniejącej służebności przesyłu
- ustanowionej akt. not. rep A 13.130/2012 z dnia 31.10.2012 r.

Powinno być zgodność: renwiżującej kopii z treścią materiału parawnego zasobu geodezyjnego i kartograficznego <b>PREZDENT MIASTA KRAKOWA</b>	
Organy prowadzący pobierający zasoby geodezyjne i kartograficzne	<b>mapa ewidencyjna</b>
Nazwa, numer, zasoby	<b>3483-6/2011</b>
Identyfikator ewidencyjny materiału zasobu	<b>04-1-201</b>
Data wykonania kopii	<i>[Signature]</i>
Tytuł, nazwisko i podpis osoby reprezentującej organ	<i>[Signature]</i>

**MAPA EWIDENCYJNA**  
 województwo: małopolskie  
 powiat: M. Kraków  
 jedn. ewid.: Nowa Huta  
 obręb: 0046  
 nr działki: 497 i inne  
 sekcja: 7.125.12.09.3, 7.125.12.09.4, 7.125.12.14.1, 7.125.12.14.2  
 arkusz mapy w KUL:  
 skala: 1:1000  
 układ współrzędnych: 2000  
 stan na dzień: 04-11-2021  
 wykonano przez: Iwona Góździć  
**PREZDENT MIASTA KRAKOWA**  
**18961**  
 GD-10.6642...2021