






Skala 1:2000

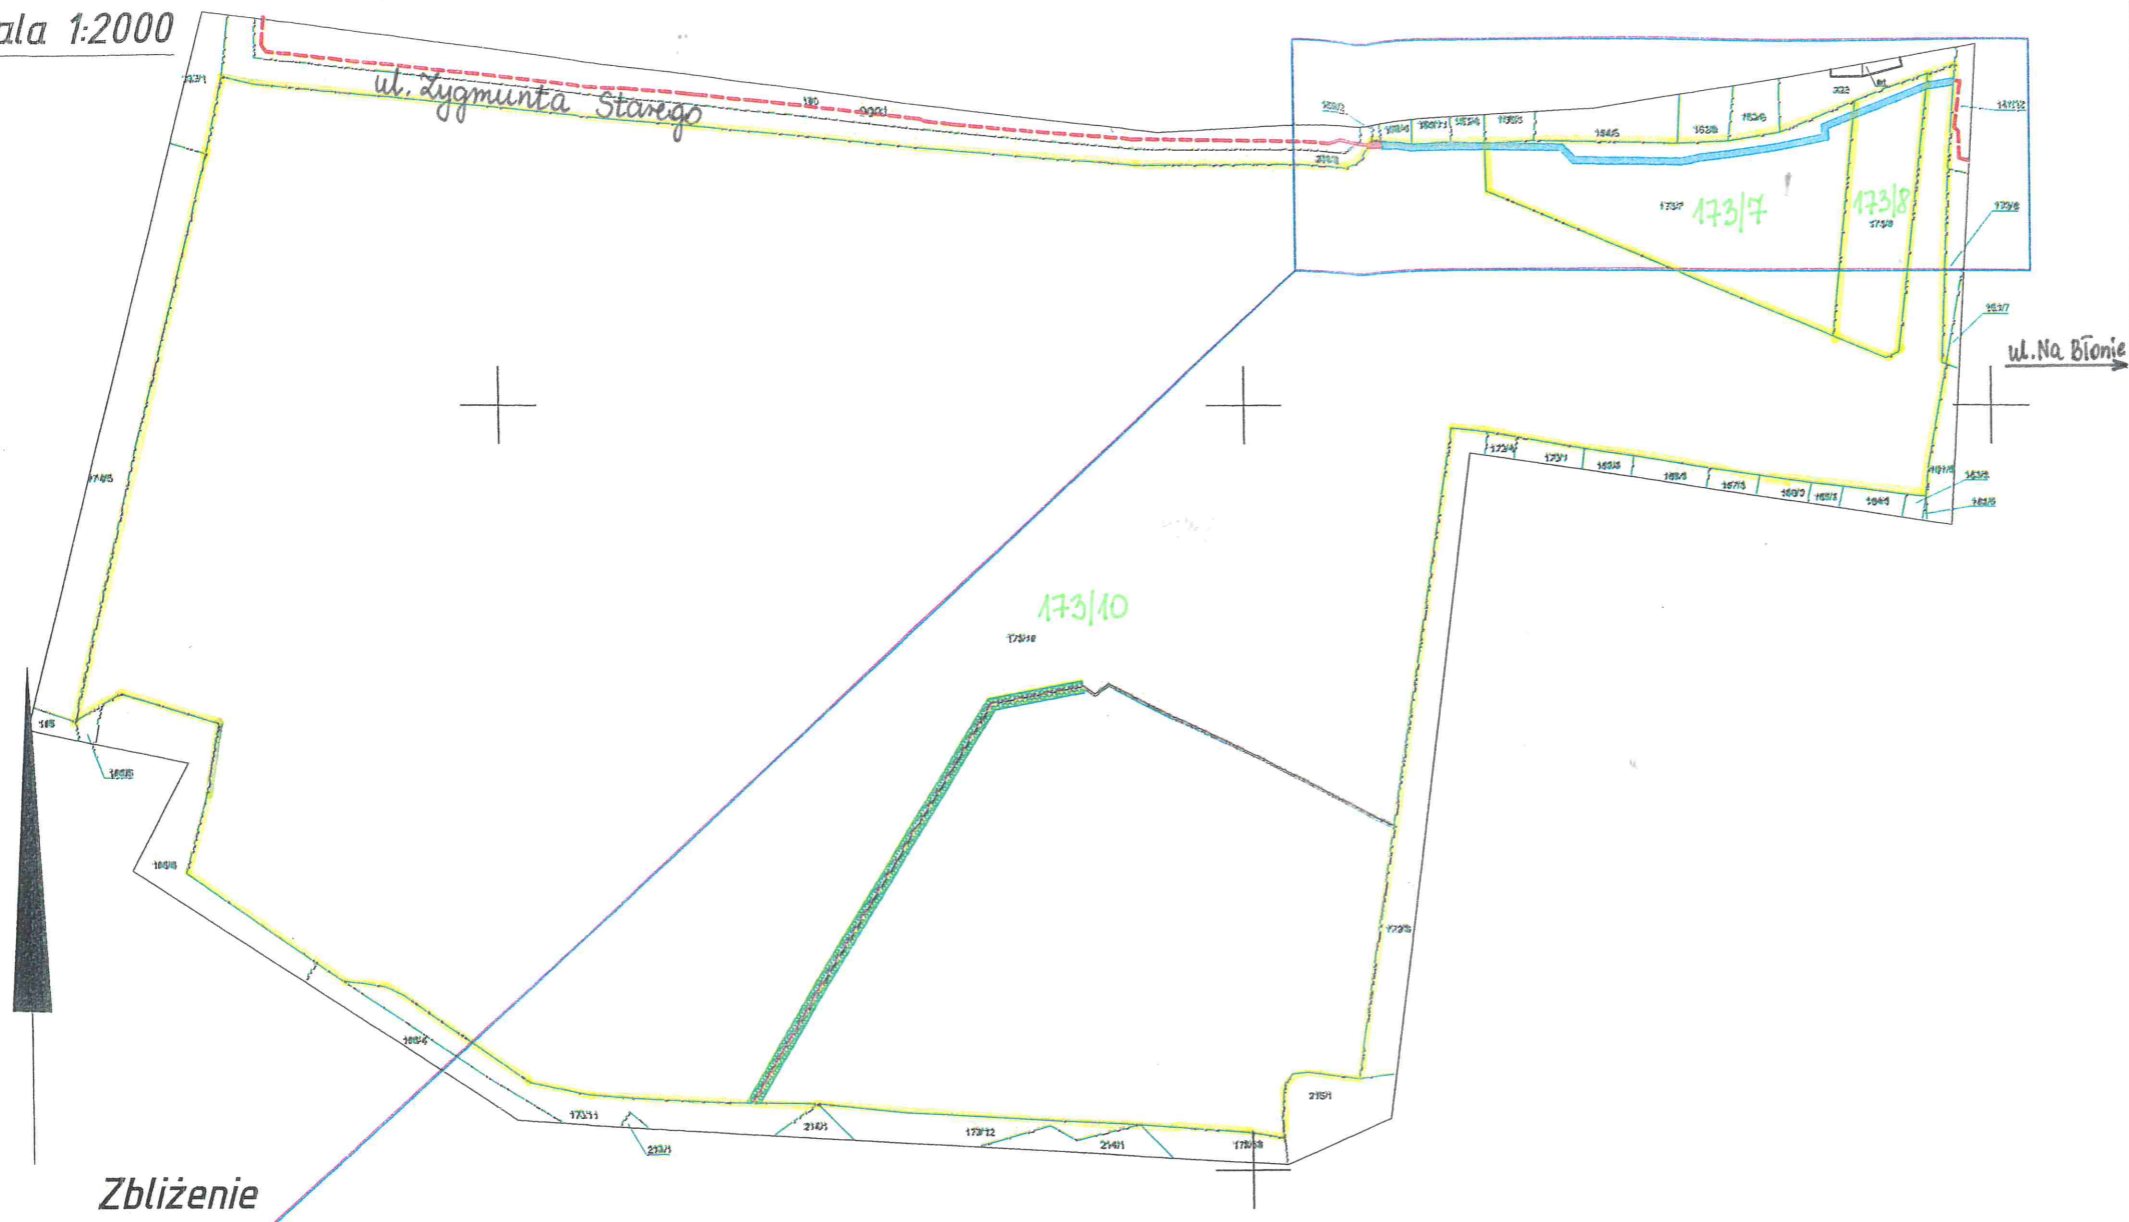

Zbliżenie


Załącznik nr 1 do zarządzenia nr  
Prezydenta Miasta Krakowa  
z dnia


LEGENDA:

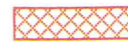-  PAS SŁUŻEBNOŚCI PRZESYŁU  
PROJEKTOWANEJ INFRASTRUKTURY
-  PAS SŁUŻEBNOŚCI PRZESYŁU  
ISTNIEJĄCEJ INFRASTRUKTURY
-  pas drogi publicznej
-  granica działki

*J. Kurysik*  
Z-ca DYREKTORA WYDZIAŁU  
10.08.2023.  
Zbiórka Krakowsko

Skala 1:500

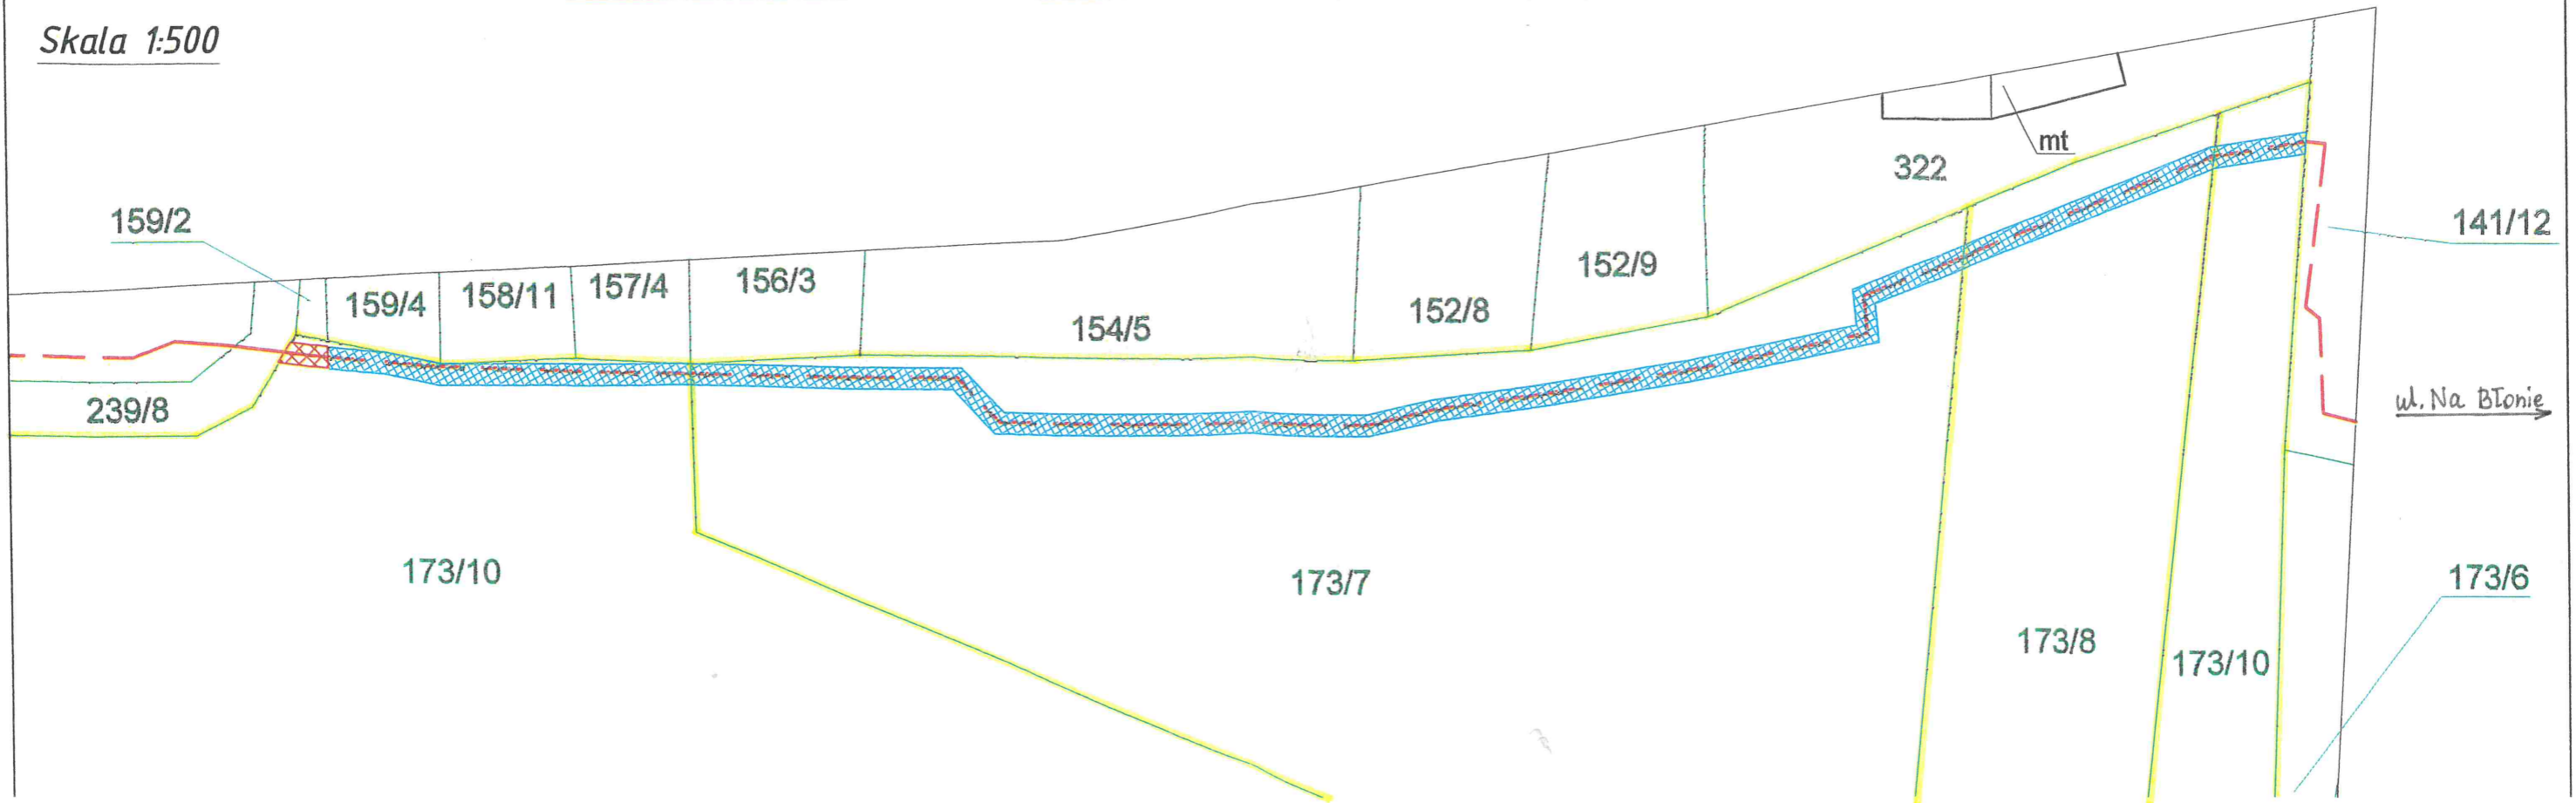

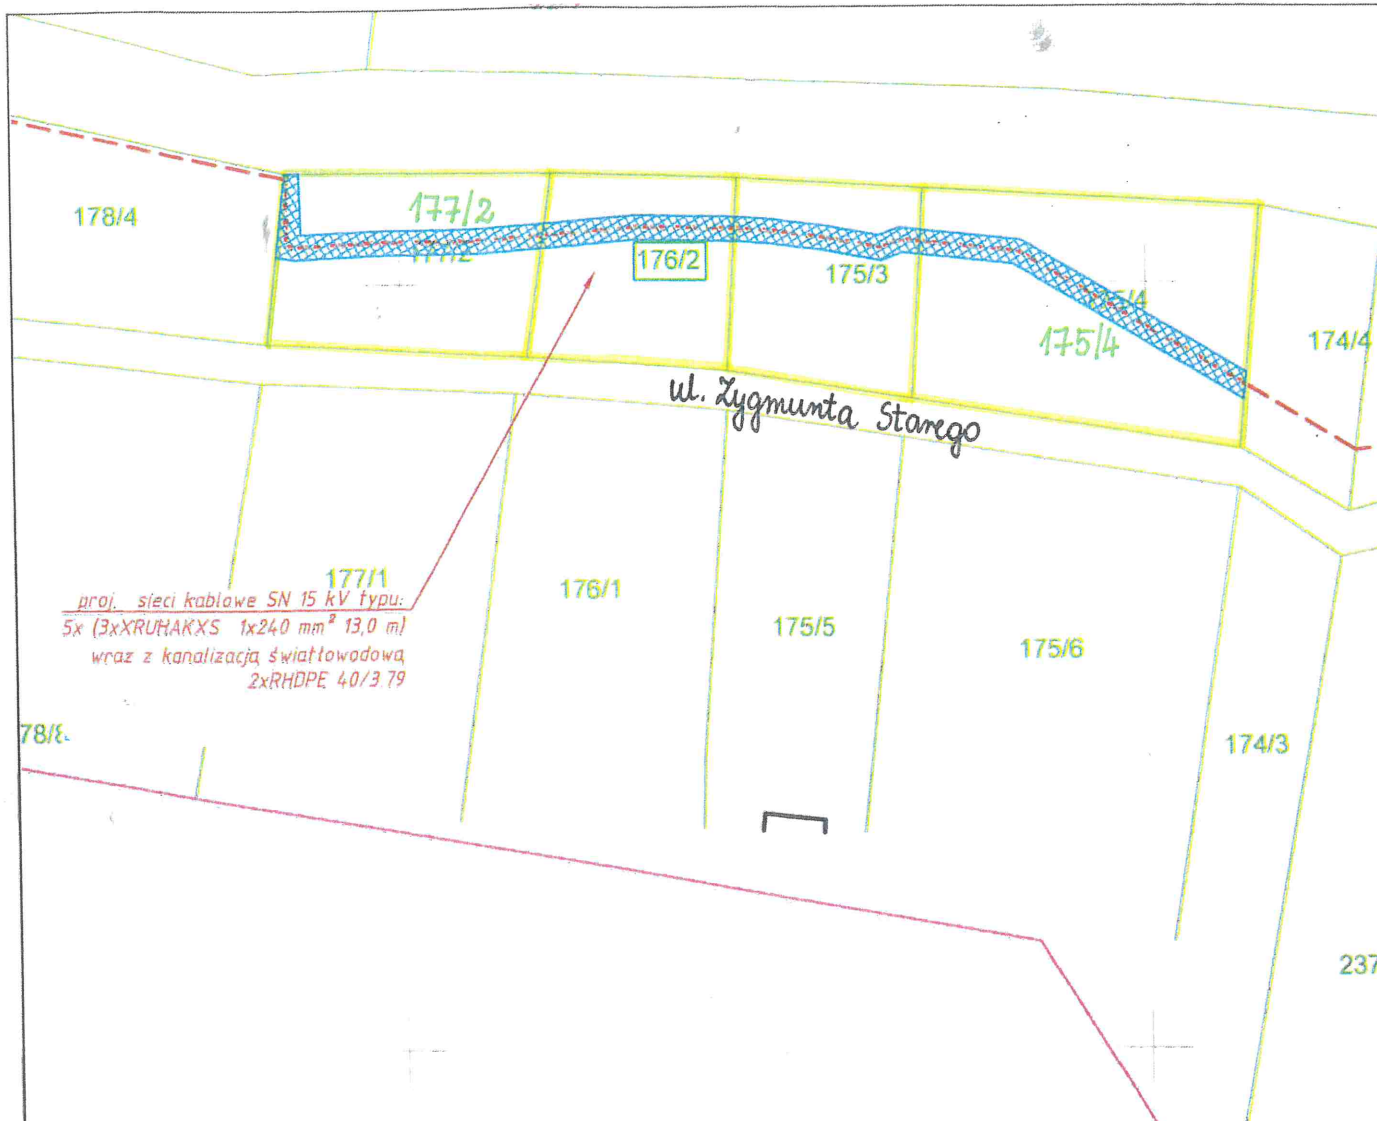

177/1  
 proj. sieci kablowe SN 15 kV typu:  
 5x (3xXRUMAKXS 1x240 mm<sup>2</sup> 13,0 m)  
 wraz z kanalizacją światłowodową,  
 2xRHDPPE 40/3.79

**LEGENDA:**

- proj. kablowa sieć SN 15kV wraz ze współbieżną kanalizacją kablową 2xRHDPPE 40/3.79

**mgr inż. Jakub Wolski**  
 Uprawnienia budowlane do projektowania  
 w specjalności instalacyjnej w zakresie sieci,  
 instalacji i urządzeń elektrycznych  
 i elektroenergetycznych bez ograniczeń  
 Nr ewidencyjny MAP/0083/PBE/19

• siedziba:  
 ul. Rodziny Poganów 62, 32-080 Zabierzów  
 • biuro  
 ul. Krakowska 259A, 32-080 Zabierzów  
 tel.: 12-307-36-60 mail:biuro@etwar.org

**Objekt:**  
 Budowa elektroenergetycznych sieci kablowych SN 15 kV wraz ze współbieżną kanalizacją światłowodową w Krakowie przy ul. Zygmunta Starego

**Investor:** **Tauron Dystrybucja S.A.** 31-025 Kraków, ul. Podgórska 25a

<b>Imię i nazwisko</b> Nr uprawnień bud.	<b>Pieczęć, Podpis</b>
---	------------------------

**Opracował:**  
 mgr inż. Szymon Józefowski

<b>Projektował:</b> mgr inż. Jakub Wolski MAP/0083/PBE/19	<b>mgr inż. Jakub Wolski</b> Uprawnienia budowlane do projektowania w specjalności instalacyjnej w zakresie sieci, instalacji i urządzeń elektrycznych i elektroenergetycznych bez ograniczeń Nr ewidencyjny MAP/0083/PBE/19
---	---


<b>Sprawdzał:</b> mgr inż. Krzysztof Gazda MAP/0048/PBE/19	
--	--

Załącznik nr 2 do zarządzenia nr  
 Prezydenta Miasta Krakowa **Z-ca DYREKTORA BIURA**  
 z dnia **10.08.2023r.**  
**Zofia Kuryśko**

**LEGENDA:**

PAS SŁUŻEBNOŚCI PRZESYŁU PROJEKTOWANEJ INFRASTRUKTURY  
 granica działki

Tytuł rysunku: Mapa ewidencyjna			
<b>Data:</b> 09.2022	<b>Rewizja:</b> 1.0	<b>Faza projektu:</b> Uzgodnienie	<b>Rys. nr 2f</b>
<b>Miejscowość:</b> Kraków	<b>Gmina:</b> m. Kraków	<b>Województwo:</b> małopolskie	<b>Skala</b> 1:500

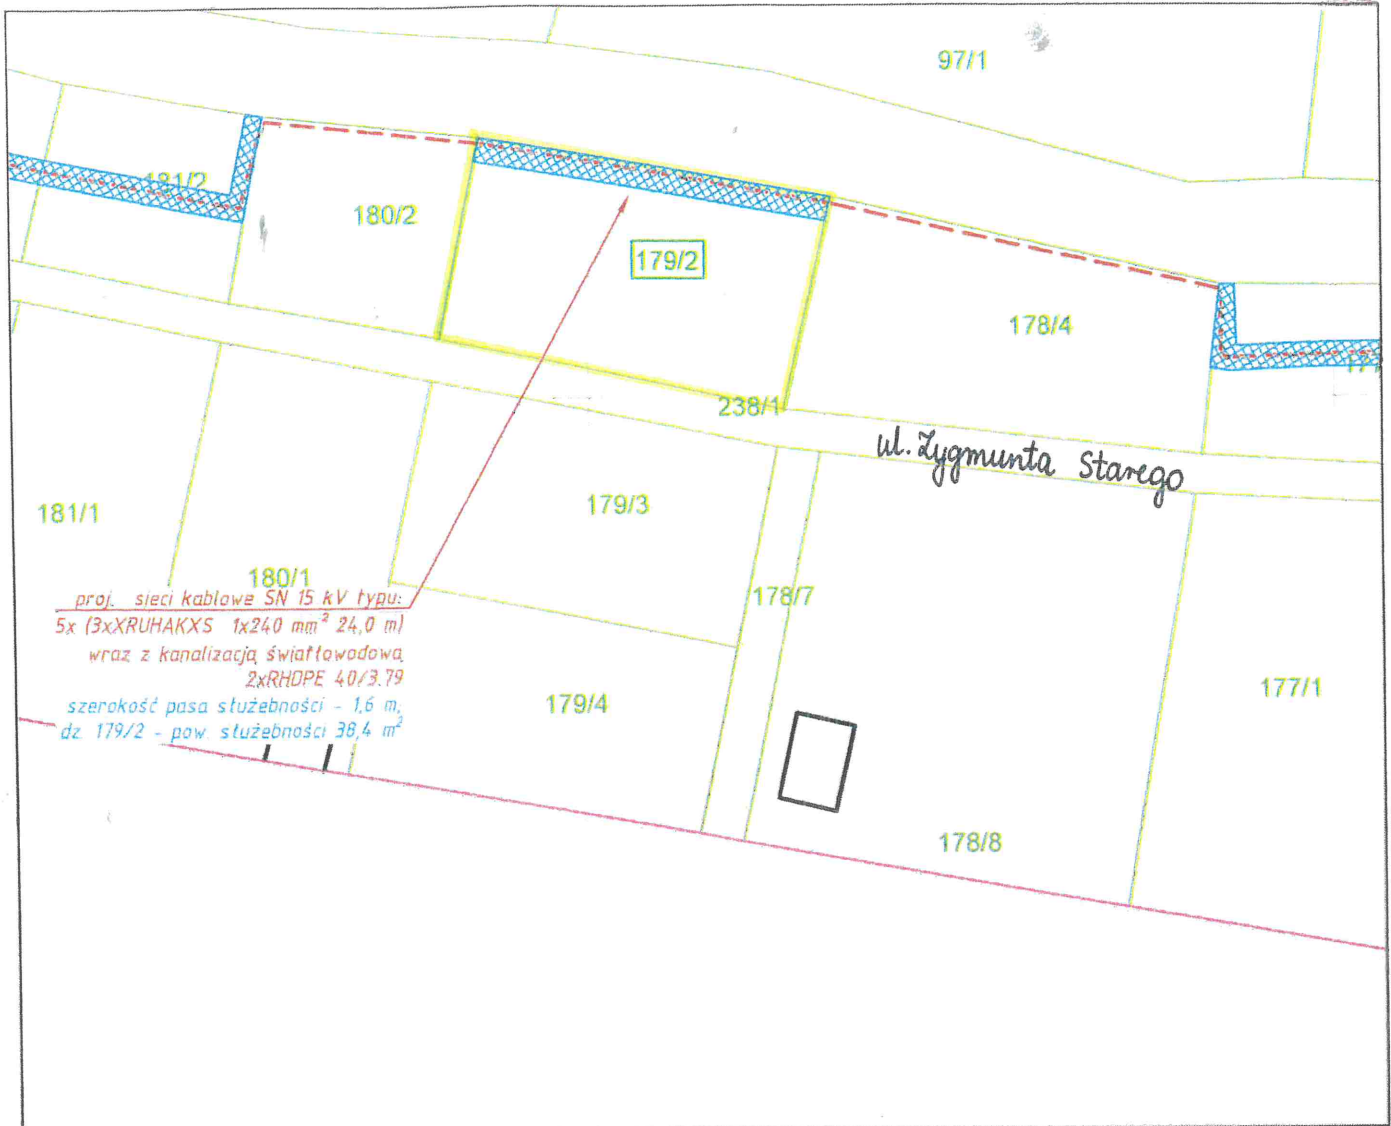

180/1  
 proj. sieci kablowe SN 15 kV typu:  
 5x (3xXRUHAKXS 1x240 mm<sup>2</sup> 24,0 m)  
 wraz z kanalizacją światłowodową,  
 2xRHDPPE 40/3.79  
 szerokość pasa służebności - 1,6 m,  
 dz. 179/2 - pow. służebności 38,4 m<sup>2</sup>

**LEGENDA:**

- proj. kablowa sieć SN 15kV wraz ze współbieżną kanalizacją kablową 2xRHDPPE 40/3.79

**mgr inż. Jakub Wolski**  
 Uprawnienia budowlane do projektowania w specjalności instalacyjnej w zakresie sieci, instalacji i urządzeń elektrycznych i elektroenergetycznych bez ograniczeń  
 Nr ewidencyjny MAP/0083/PBE/19

siedziba:  
 ul. Rodziny Poganów 62, 32-080 Zabierzów  
 biuro  
 ul. Krakowska 259A, 32-080 Zabierzów  
 tel.: 12-307-36-60 mail:biuro@elwar.org

Objekt:  
 Budowa elektroenergetycznych sieci kablowych SN 15 kV wraz ze współbieżną kanalizacją światłowodową w Krakowie przy ul. Zygmunta Starego

Inwestor: **Tauron Dystrybucja S.A.** 31-035 Kraków, ul. Podgórska 25a

<b>Imię i nazwisko</b> Nr uprawnień bud.	<b>Pieczęć, Podpis</b>
<b>Opracował:</b> mgr inż. Szymon Józefowski	
<b>Projektował:</b> mgr inż. Jakub Wolski MAP/0083/PBE/19	<b>mgr inż. Jakub Wolski</b> Uprawnienia budowlane do projektowania w specjalności instalacyjnej w zakresie sieci, instalacji i urządzeń elektrycznych i elektroenergetycznych bez ograniczeń Nr ewidencyjny MAP/0083/PBE/19
<b>Sprawdzał:</b> mgr inż. Krzysztof Gazda MAP/0048/PBE/19	

Załącznik nr 3 do zarządzenia nr  
 Prezydenta Miasta Krakowa  
 z dnia

10.08.2023r.  
 Z-ca DYREKTORA WYDZIAŁU  
**I. Kurysko**  
 Zofia Kurysko


**LEGENDA:**

PAS SŁUŻEBNOŚCI PRZESYŁU PROJEKTOWANEJ INFRASTRUKTURY

granica działki


Tytuł rysunku: Mapa ewidencyjna

<b>Data:</b> 09.2022	<b>Rewizja:</b> 10	<b>Faza projektu:</b> Uzgodnienie	<b>Rys. nr 2h</b>
<b>Miejscowość:</b> Kraków	<b>Gmina:</b> m. Kraków	<b>Województwo:</b> małopolskie	<b>Skala:</b> 1:500

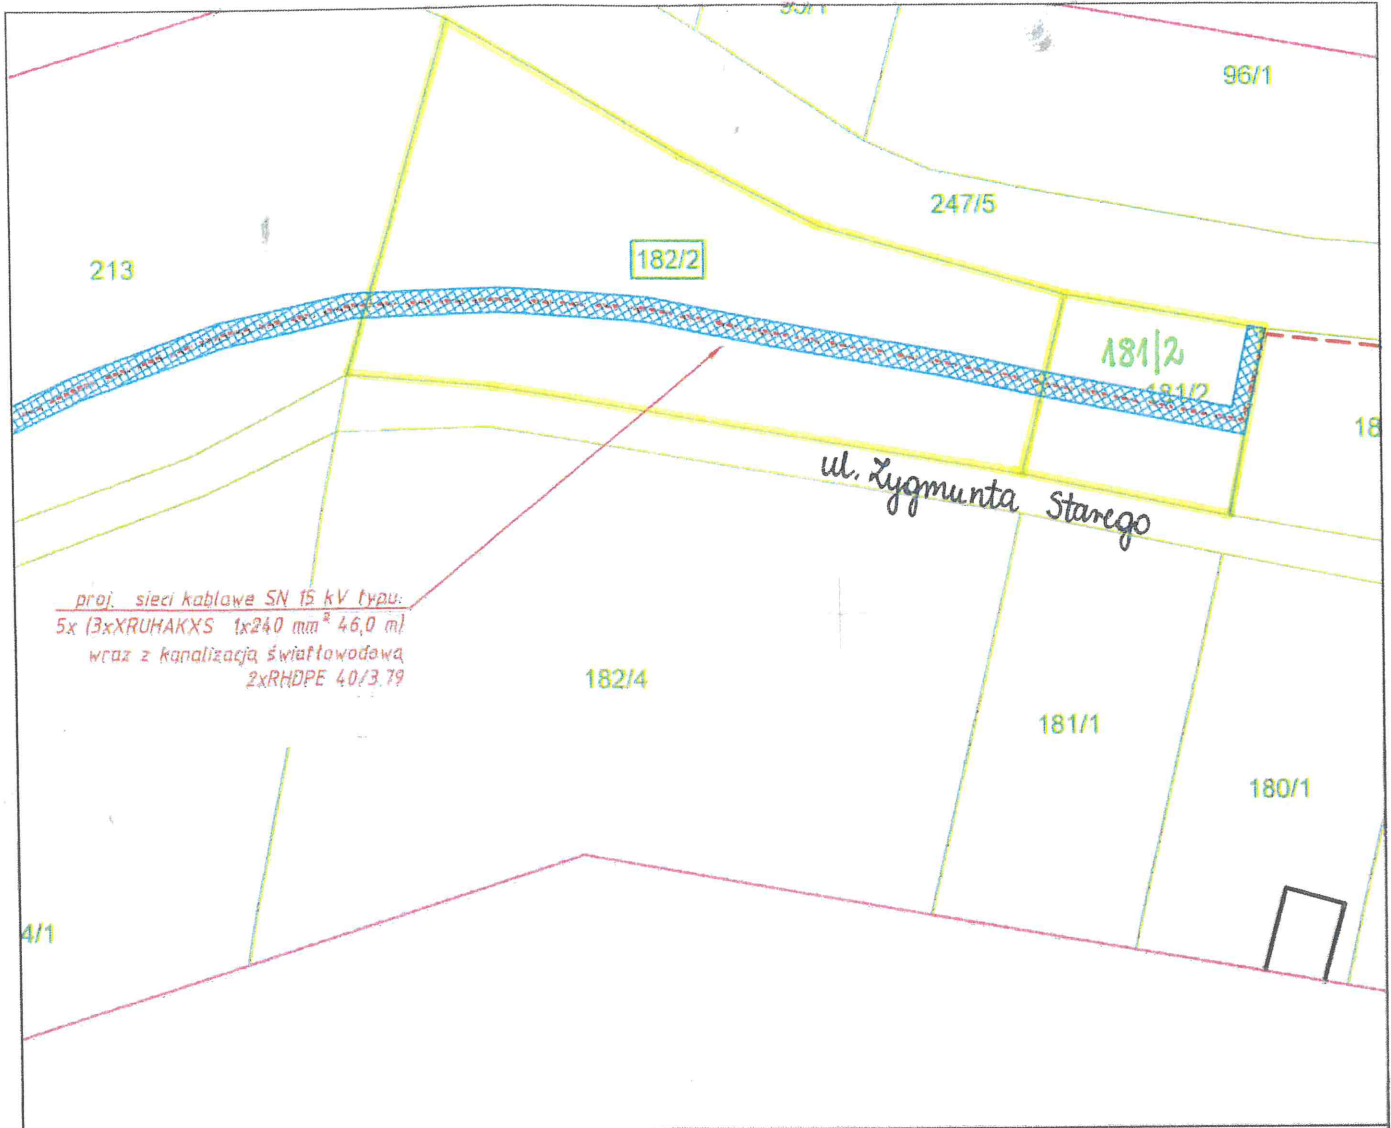

proj. sieci kablowe SN 15 kV typu:  
 5x (3xXRUHAKXS 1x240 mm<sup>2</sup> 46,0 m)  
 wraz z kanalizacją światłowodową  
 2xRHDPE 40/3.79

**LEGENDA:**

 - proj. kablowa sieć SN 15kV wraz ze współbieżną kanalizacją kablową 2xRHDPE 40/3.79

**mgr inż. Jakub Wolski**

Uprawnienia budowlane do projektowania w specjalności instalacyjnej w zakresie sieci, instalacji i urządzeń elektrycznych i elektroenergetycznych bez ograniczeń  
 Nr ewidencyjny MAP/0083/PBE/19

siedziba:  
 ul. Rodziny Paganów 62, 32-080 Zabierzów  
 biuro:  
 ul. Krakowska 259A, 32-080 Zabierzów  
 tel.: 12-307-36-60 mail:biuro@elwar.org

Objekt:  
 Budowa elektroenergetycznych sieci kablowych SN 15 kV wraz ze współbieżną kanalizacją światłowodową w Krakowie przy ul. Zygmunta Starego

Inwestor: **Tauron Dystrybucja S.A.** 31-035 Kraków, ul. Podgórska 25a

Imię i nazwisko  
 Nr uprawnień bud.

Pieczęć, Podpis

Opracował:  
 mgr inż. Szymon Józefowski

Projektował:  
 mgr inż. Jakub Wolski  
 MAP/0083/PBE/19

**mgr inż. Jakub Wolski**  
 Uprawnienia budowlane do projektowania w specjalności instalacyjnej w zakresie sieci, instalacji i urządzeń elektrycznych i elektroenergetycznych bez ograniczeń  
 Nr ewidencyjny MAP/0083/PBE/19



Sprawdzał:  
 mgr inż. Krzysztof Gazda  
 MAP/0048/PBE/19

Tytuł rysunku: Mapa ewidencyjna


Załącznik nr 4 do zarządzenia nr  
 Prezydenta Miasta Krakowa  
 z dnia

**Z-ca DYREKTORA WYDZIAŁU**  
**I. Kuryśko**  
 10.08.2023m

**LEGENDA:**

 PAS SŁUŻEBNOŚCI PRZESYŁU PROJEKTOWANEJ INFRASTRUKTURY  
 granica działki

Data: 09.2022	Rewizja: 1.0	Faza projektu: Uzgodnienie	Rys. nr 2j
Miejscowość: Kraków	Gmina: m. Kraków	Województwo: małopolskie	Skala 1:500

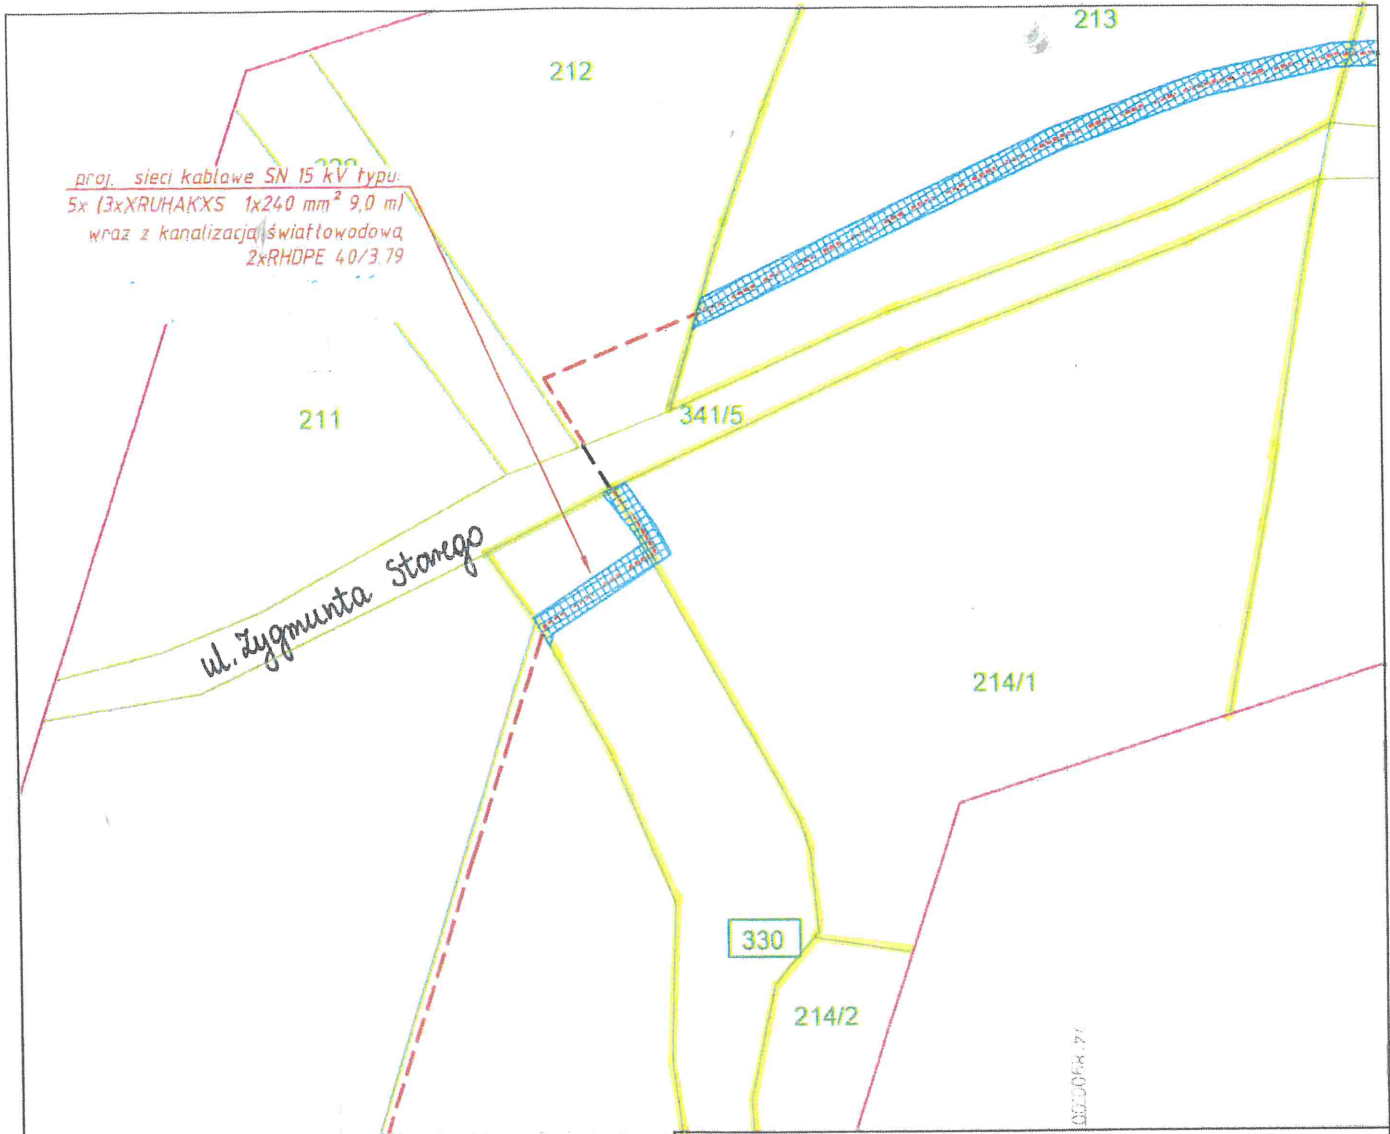

proj. sieci kablowe SN 15 kV typu:  
 5x (3xXRUHAKXS 1x240 mm<sup>2</sup> 9,0 m)  
 wraz z kanalizacją światłowodową  
 2xRHDPPE 40/3.79

**LEGENDA:**

- proj. kablowa sieć SN 15kV wraz ze współbieżną kanalizacją kablową 2xRHDPPE 40/3.79

**mgr inż. Jakub Wołski**  
 Uprawnienia budowlane do projektowania  
 w specjalności instalacyjnej w zakresie sieci,  
 instalacji i urządzeń elektrycznych  
 i elektroenergetycznych bez ograniczeń  
 Nr ewidencyjny MAP/0083/PBE/19

Załącznik nr 5 do zarządzenia nr  
 Prezydenta Miasta Krakowa  
 z dnia

Z-ca DYR BIURO WYMIARU

*10.08.2022*  
**Zofia Kurysko**

**LEGENDA:**

PAS SŁUŻEBNOŚCI PRZESYŁU  
 PROJEKTOWANEJ INFRASTRUKTURY  
 granica działki

siedziba:  
 ul. Rudziny Poganów 62, 32-080 Zabierzów  
 biuro  
 ul. Krakowska 259A, 32-080 Zabierzów  
 tel. 12-307-36-60 mail:biuro@elvar.org

Obiekt:  
 Budowa elektroenergetycznych sieci kablowych SN 15 kV wraz ze  
 współbieżną kanalizacją światłowodową w Krakowie przy ul. Zygmunta  
 Starego

Inwestor: **Tauron Dystrybucja S.A.** 31-035 Kraków,  
 ul. Podgórska 25a

Imię i nazwisko Nr uprawnień bud.	Pieczęć, Podpis
Opracował: mgr inż. Szymon Józefowski	
Projektował: mgr inż. Jakub Wołski MAP/0083/PBE/19	<b>mgr inż. Jakub Wołski</b> Uprawnienia budowlane do projektowania w specjalności instalacyjnej w zakresie sieci, instalacji i urządzeń elektrycznych i elektroenergetycznych bez ograniczeń Nr ewidencyjny MAP/0083/PBE/19
Sprawdzał: mgr inż. Krzysztof Gazda MAP/0048/PBE/19	

Tytuł rysunku: Mapa ewidencyjna

Data: 09.2022	Rewizja: 1.0	Faza projektu: Uzgodnienie	Rys. nr 2m
Miejscowość: Kraków	Gmina: m. Kraków	Województwo: małopolskie	Skala 1:500