



Załącznik graficzny do
Zarządzenia Nr
Prezydenta Miasta Krakowa
z dnia

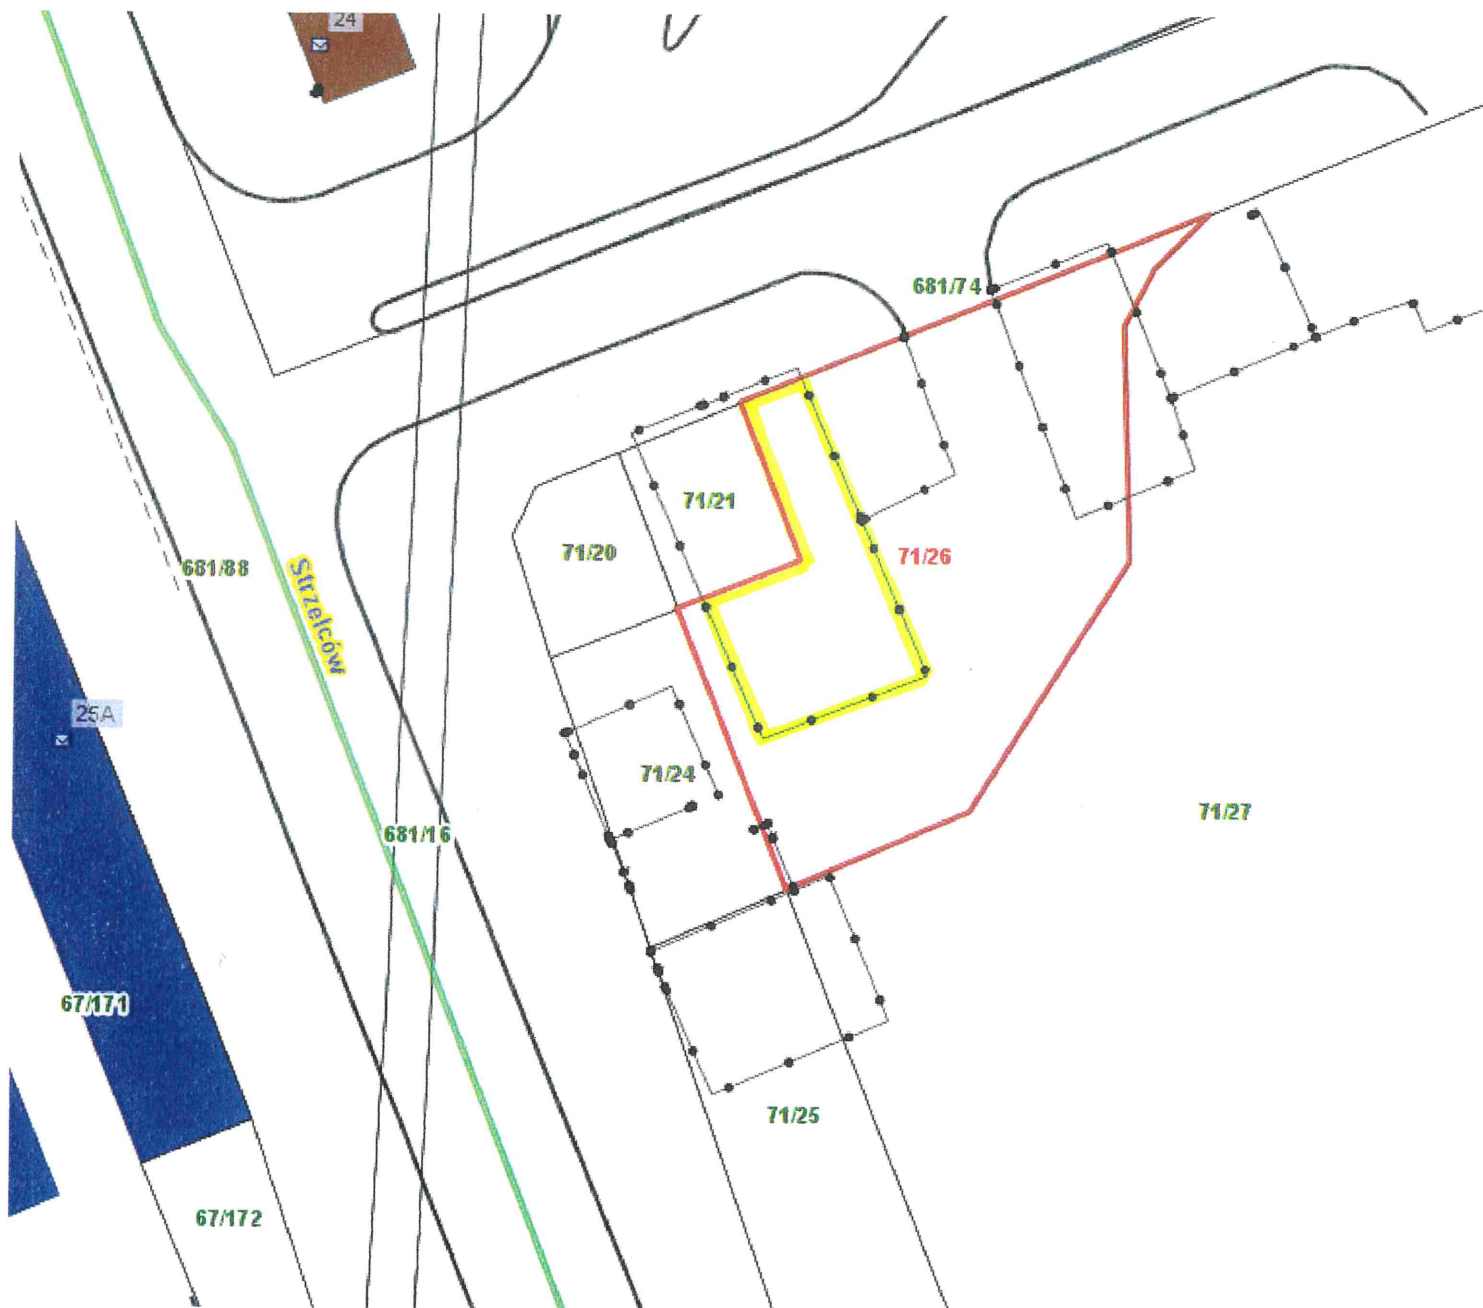

Skala: 1:500

TEREN PRZEZNACZONY DO ODDANIA W DZIERŻAWĘ

 - część działki nr 71/26, obręb 22 – Śródmieście

10.08.2023.
Z CZ. DYREKTORA WYDZIAŁU
Zofia Koryśko
