



z dnia

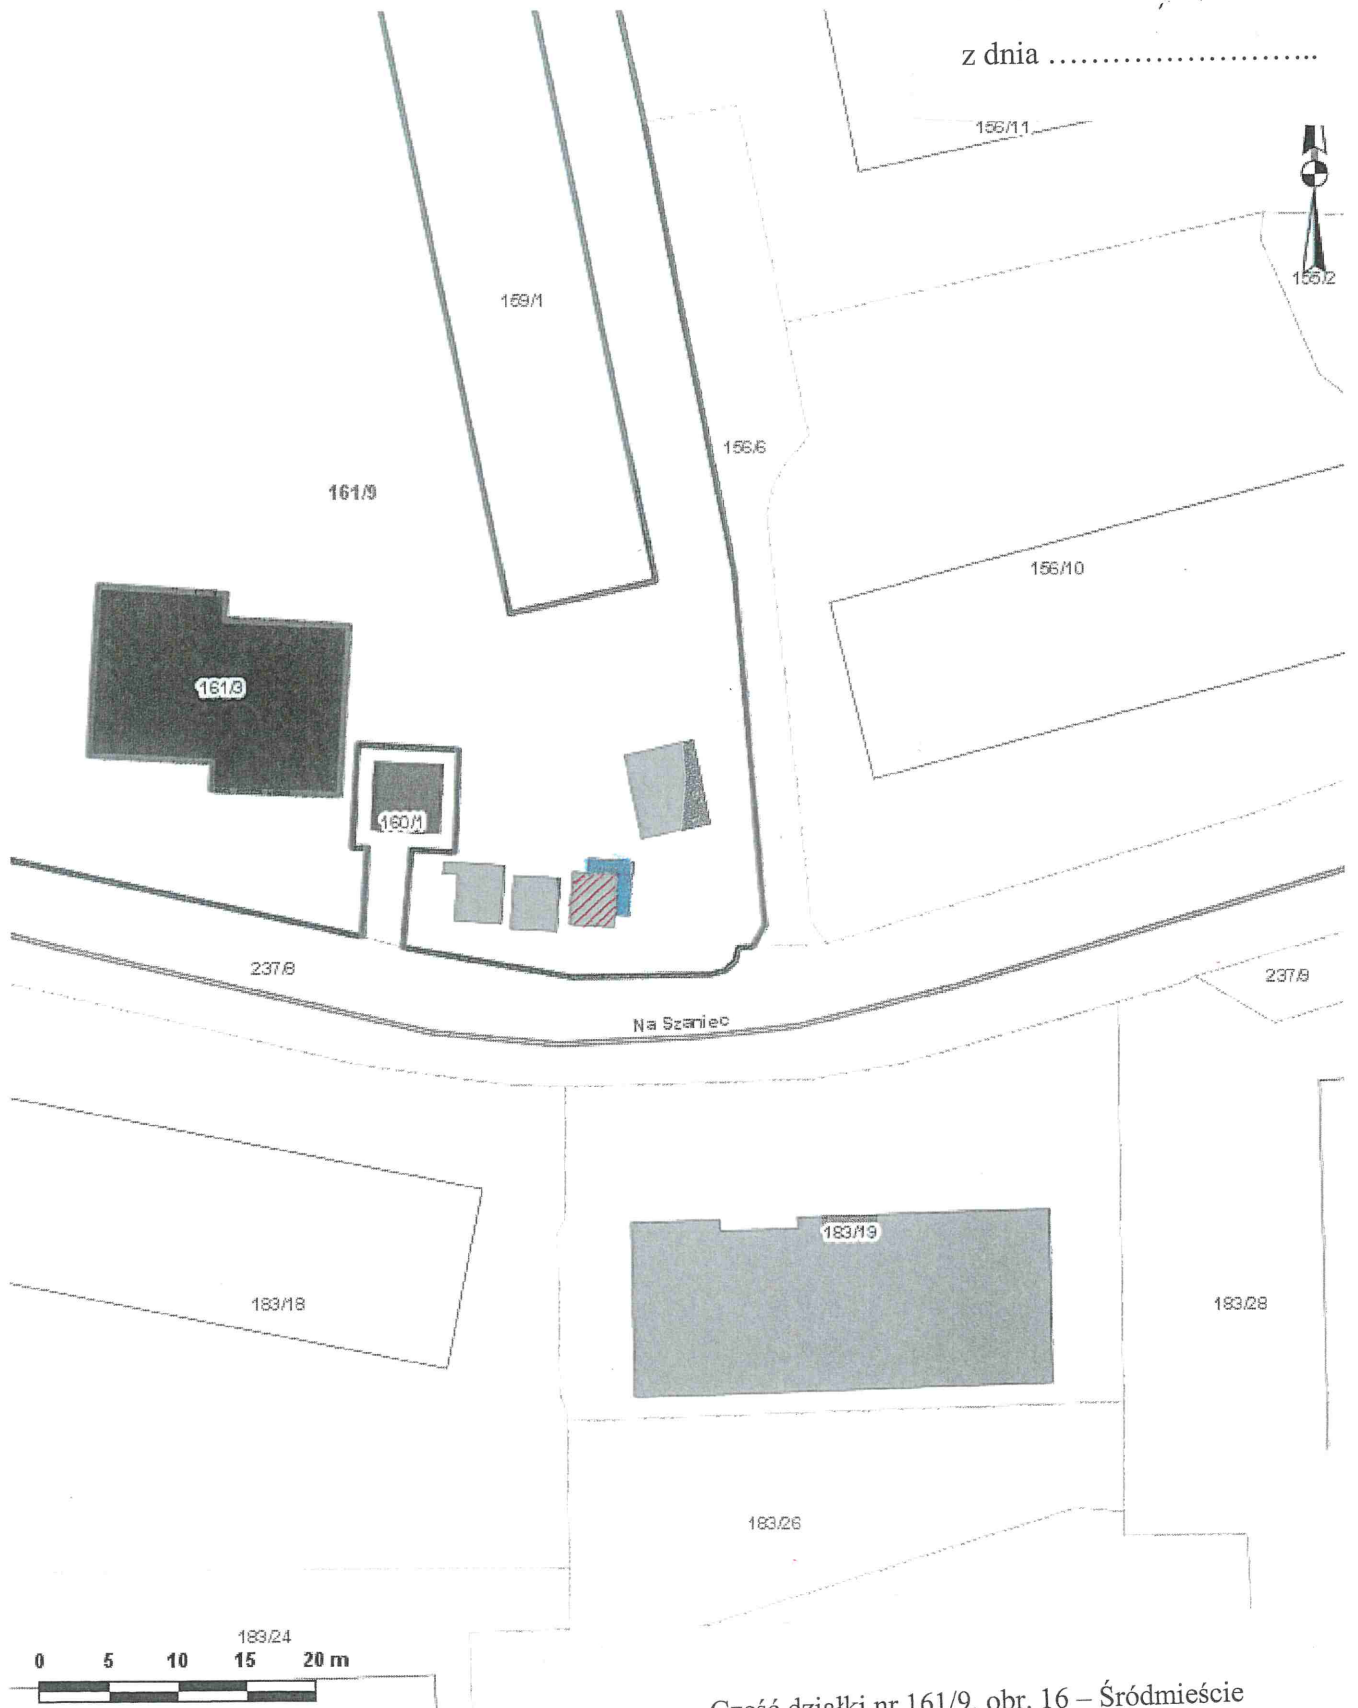

Skala: 1:500

Współrzędne środka mapy: X: 5547504.5937 Y: 7426996.9657

Część działki nr 161/9, obr. 16 – Śródmieście
przeznaczona do oddania w dzierżawę na cel:

 - skład/magazyn

Teren objęty umową dzierżawy nr GS-04-3.72240-00340-1/97
zawartą dnia 02.01.1998 r. na cel:

 - handel

DYREKTOR
Marta Wilkiewicz
16.01.2020