


MAPA Z PROJEKTEM SŁUŻEBNOŚCI DROGOWEJ

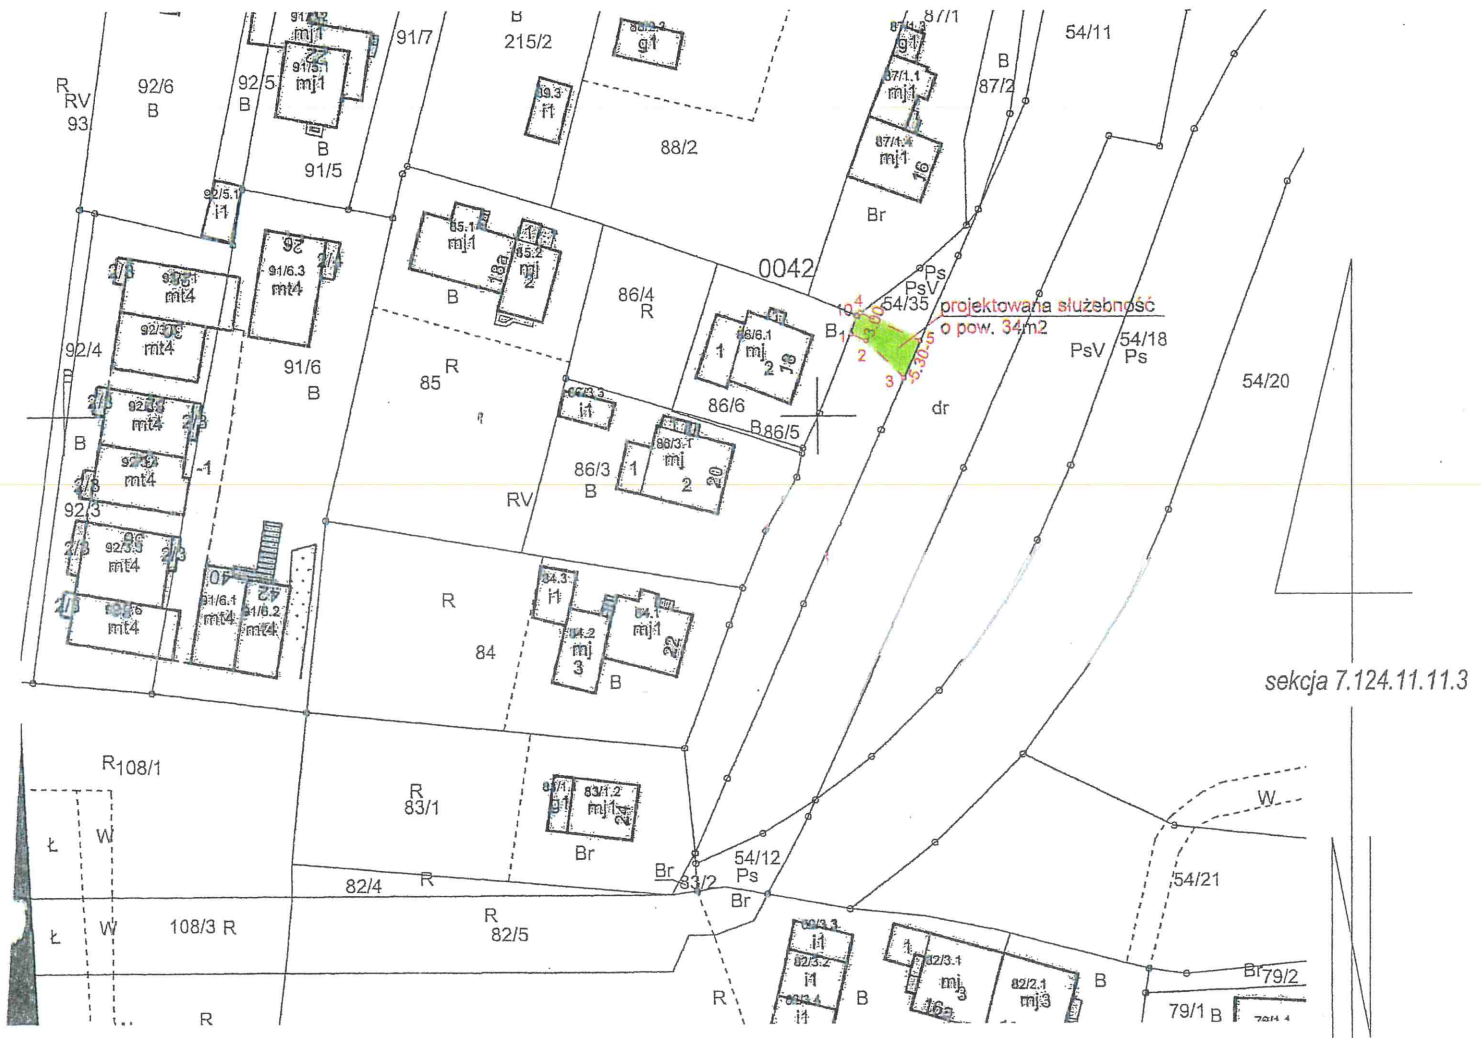


Skala 1:1000

Wykaz współrzędnych punktów załamań
układ współrzędnych '2000', strefa 7
NR X Y

- 1 5542410.65 7420804.43
- 2 5542409.75 7420806.38
- 3 5542404.90 7420811.44
- 4 5542413.38 7420805.68
- 5 5542409.73 7420813.65

Legenda:

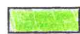-  - Przebieg drogi służebnej o pow. 0,0034 ha
po działce nr 54/35, do działek nr 86/4, 86/6

DYREKTOR WYDZIAŁU

Maria Wilkiewicz

3200 znak

Sporządził: "AR"
Usługi Geodezyjne Adam Różycki
Golkowice 444, 30-698 Kraków
tel.667-042-185
mgr inż. Łukasz Kisielewski

GEODETA UPRAWNIONY
nr uprawnień: 23317

Golkowice, dnia 13.07.2021r.