




Załącznik graficzny
do zarządzenia nr
Prezydenta Miasta Krakowa
z dnia

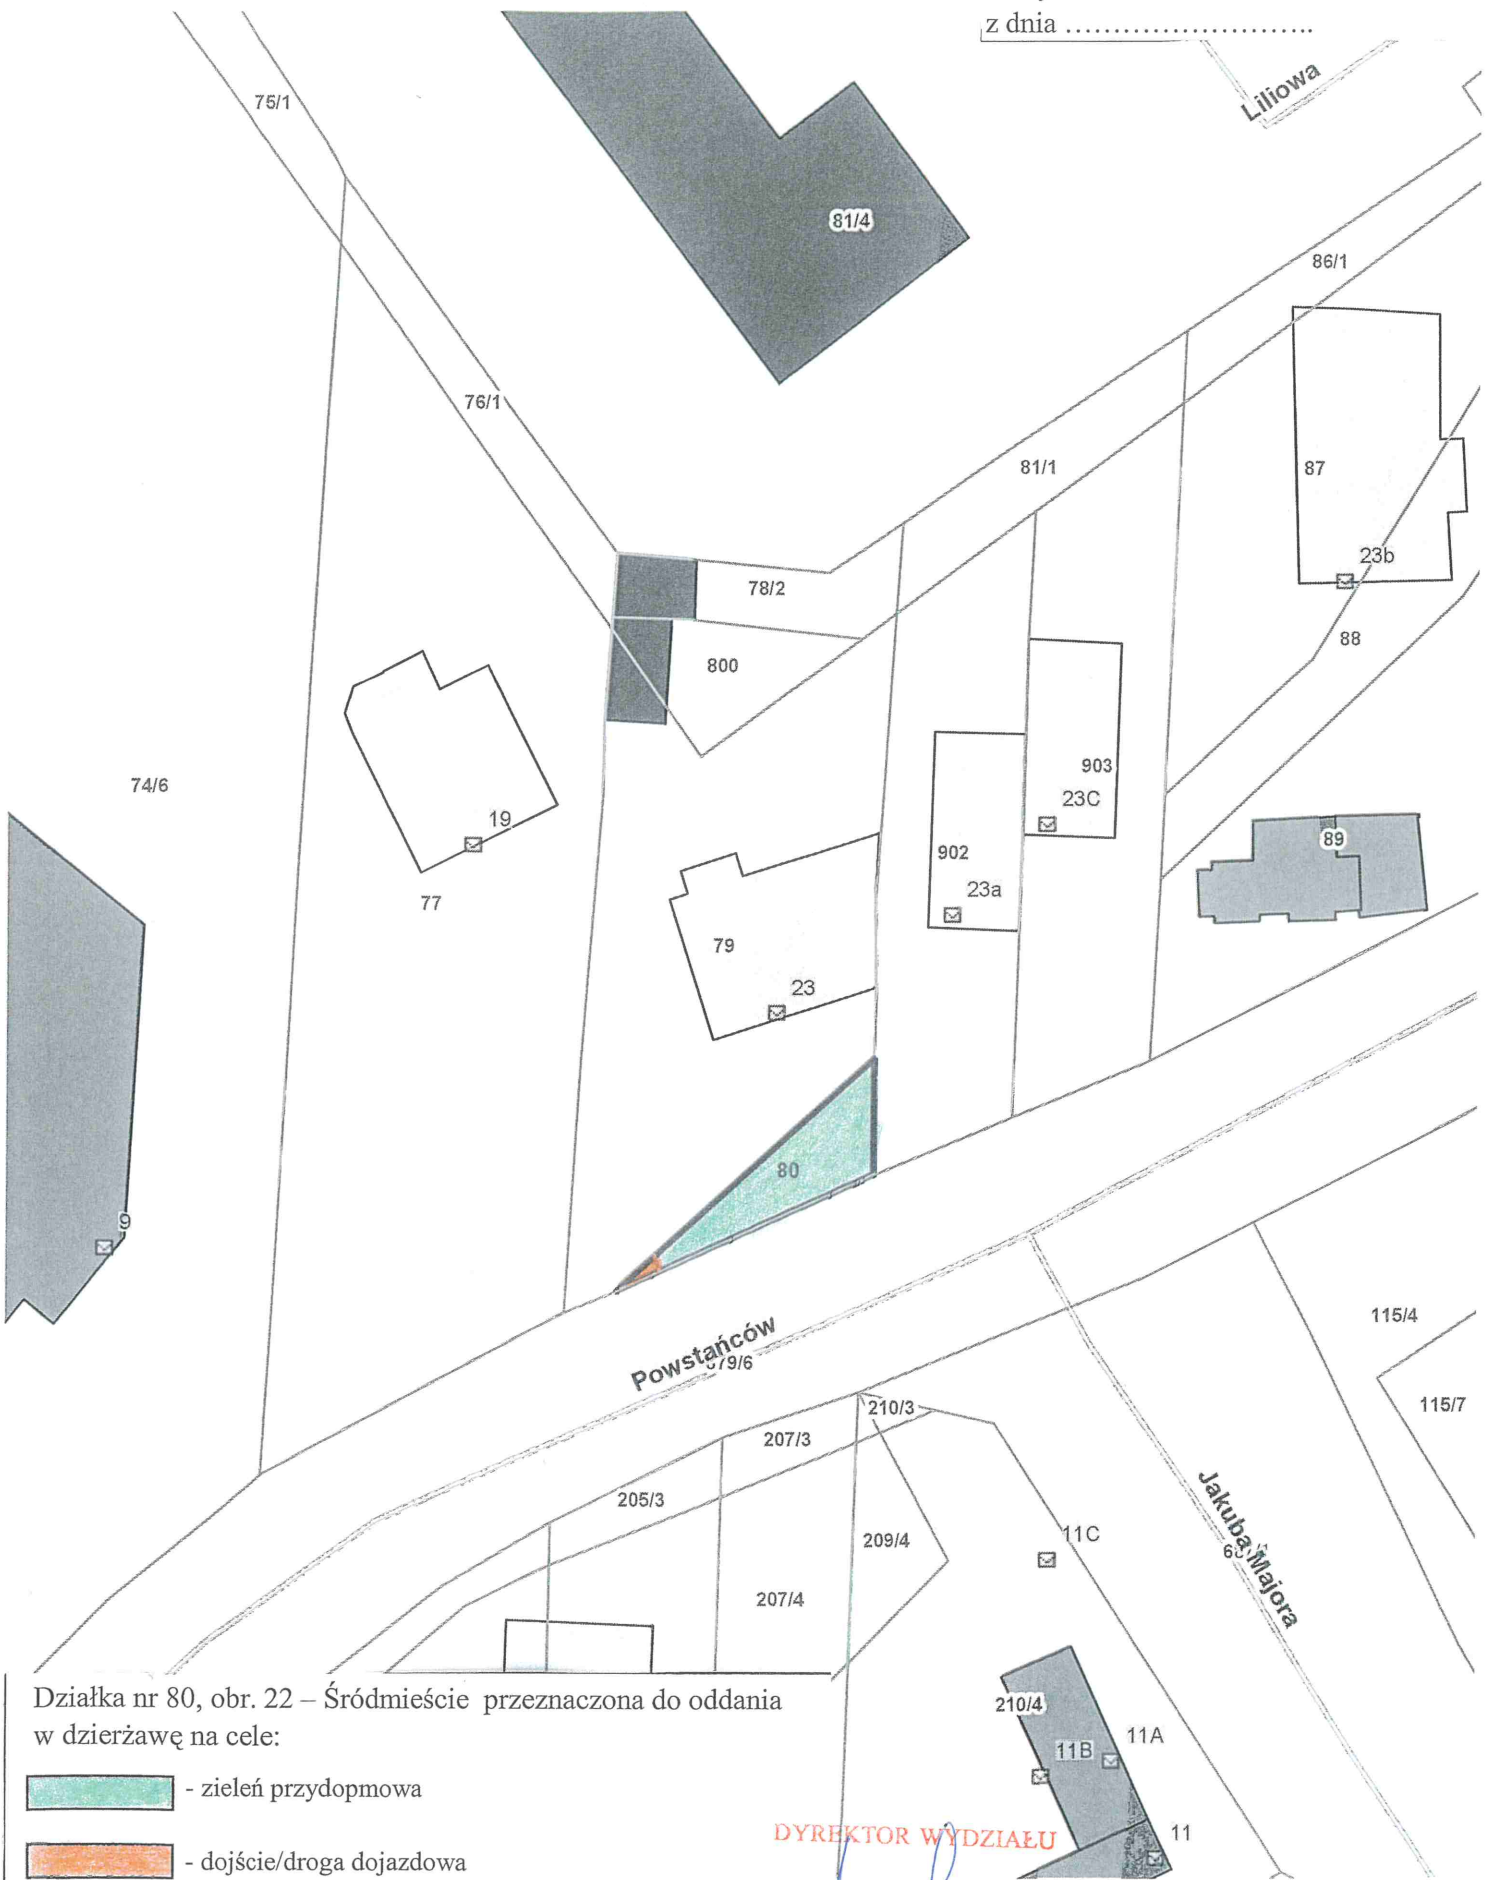

Działka nr 80, obr. 22 – Śródmieście przeznaczona do oddania
w dzierżawę na cele:

-  - zielen przydomowa
-  - dojście/droga dojazdowa

Skala: 1:500

DYREKTOR WYDZIAŁU

Marta Wilkowicz

[Handwritten signature]