




z dnia

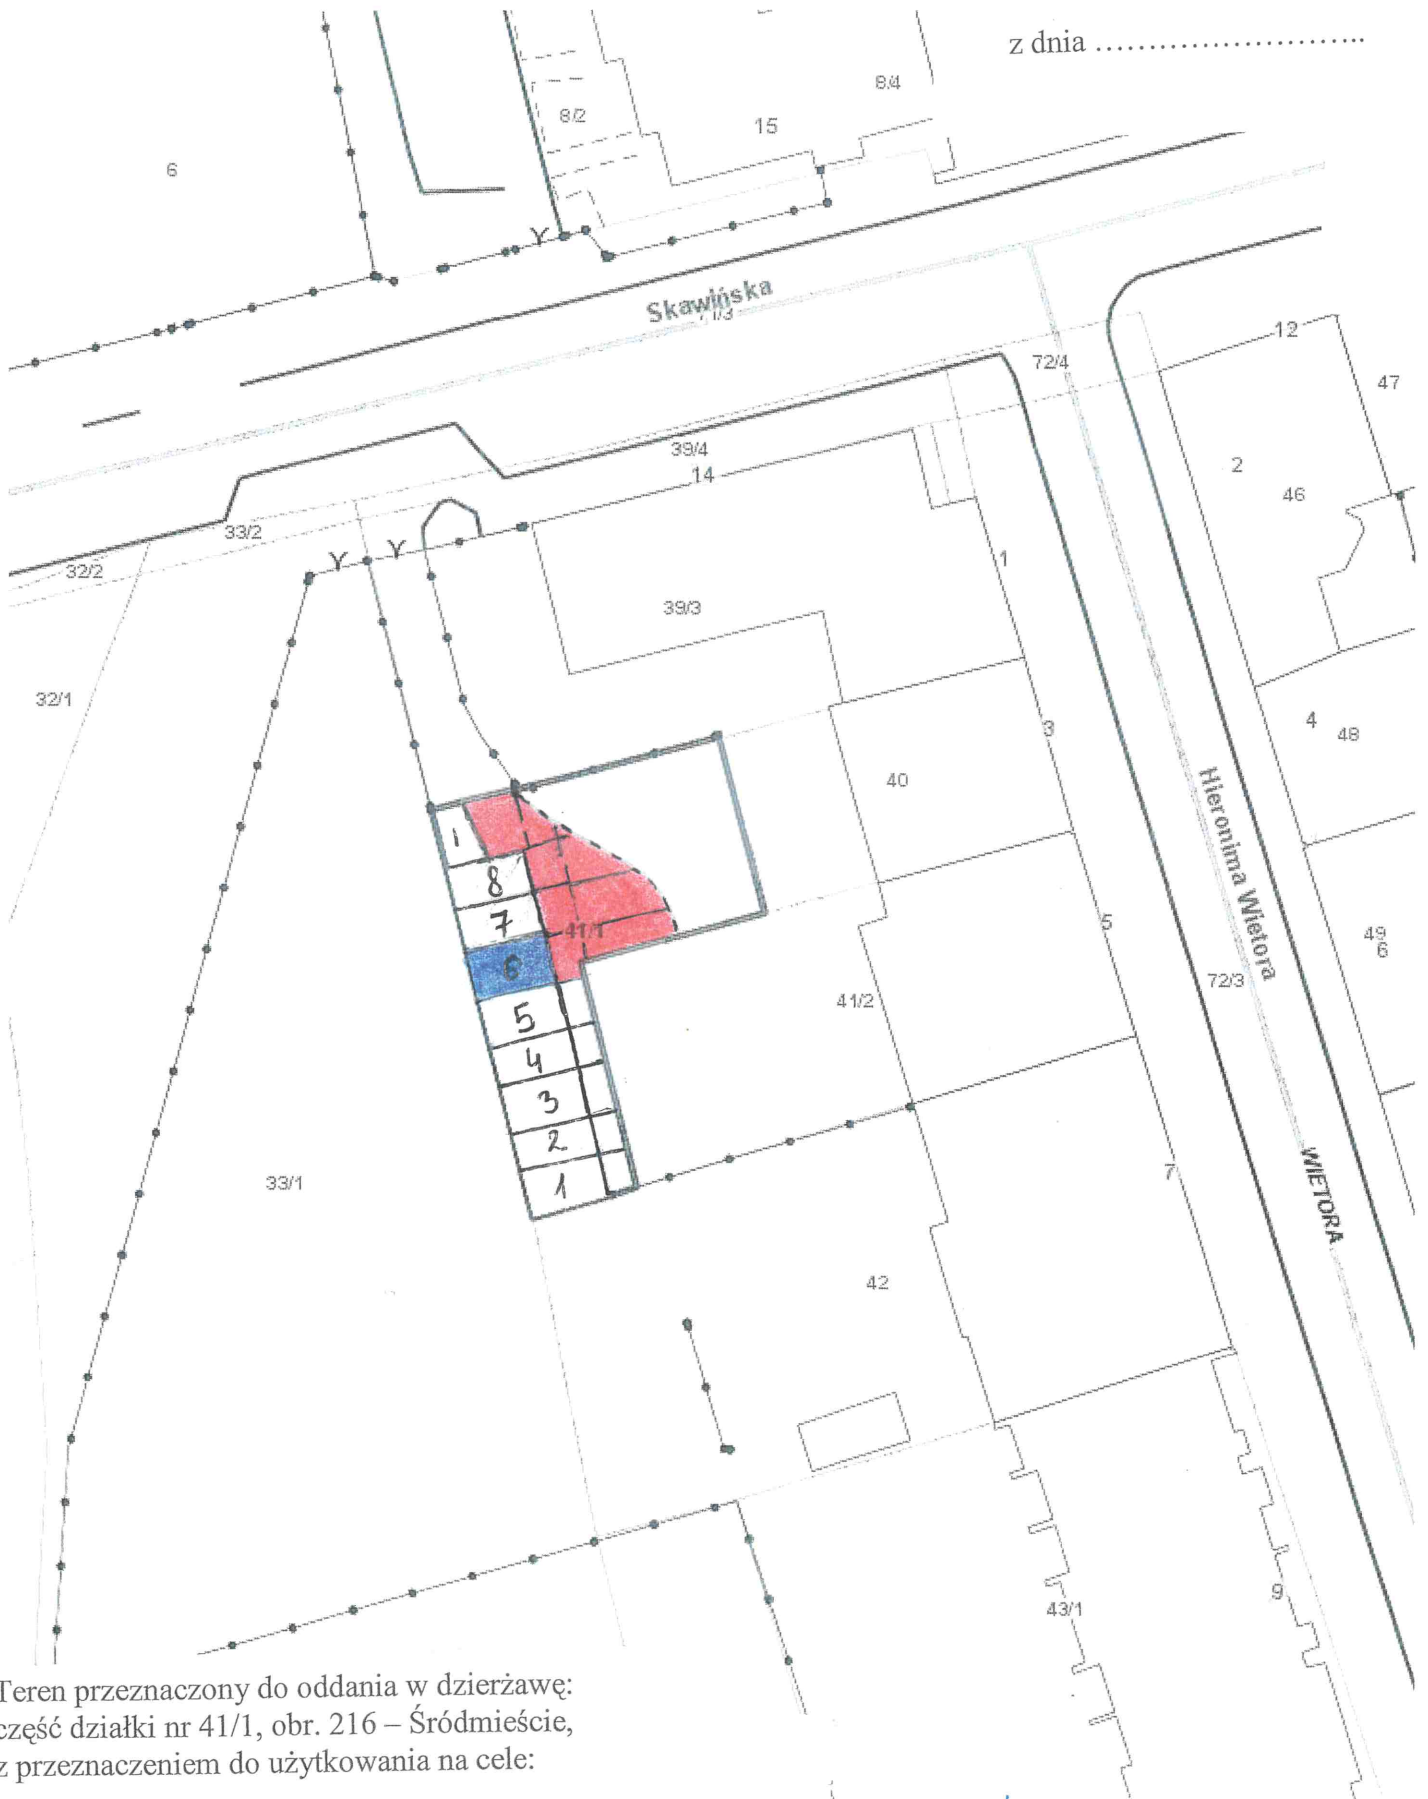

Teren przeznaczony do oddania w dzierżawę;
część działki nr 41/1, obr. 216 – Śródmieście,
z przeznaczeniem do użytkowania na cele:

-  - garaż (grunt pod boksem garażowym nr 6)
-  - droga dojazdowa (udział)

Z-ca DYREKTORA WYDZIAŁU

[Signature]
4.09.2023