


Załącznik graficzny do
Zarządzenia Nr
Prezydenta Miasta Krakowa z dnia

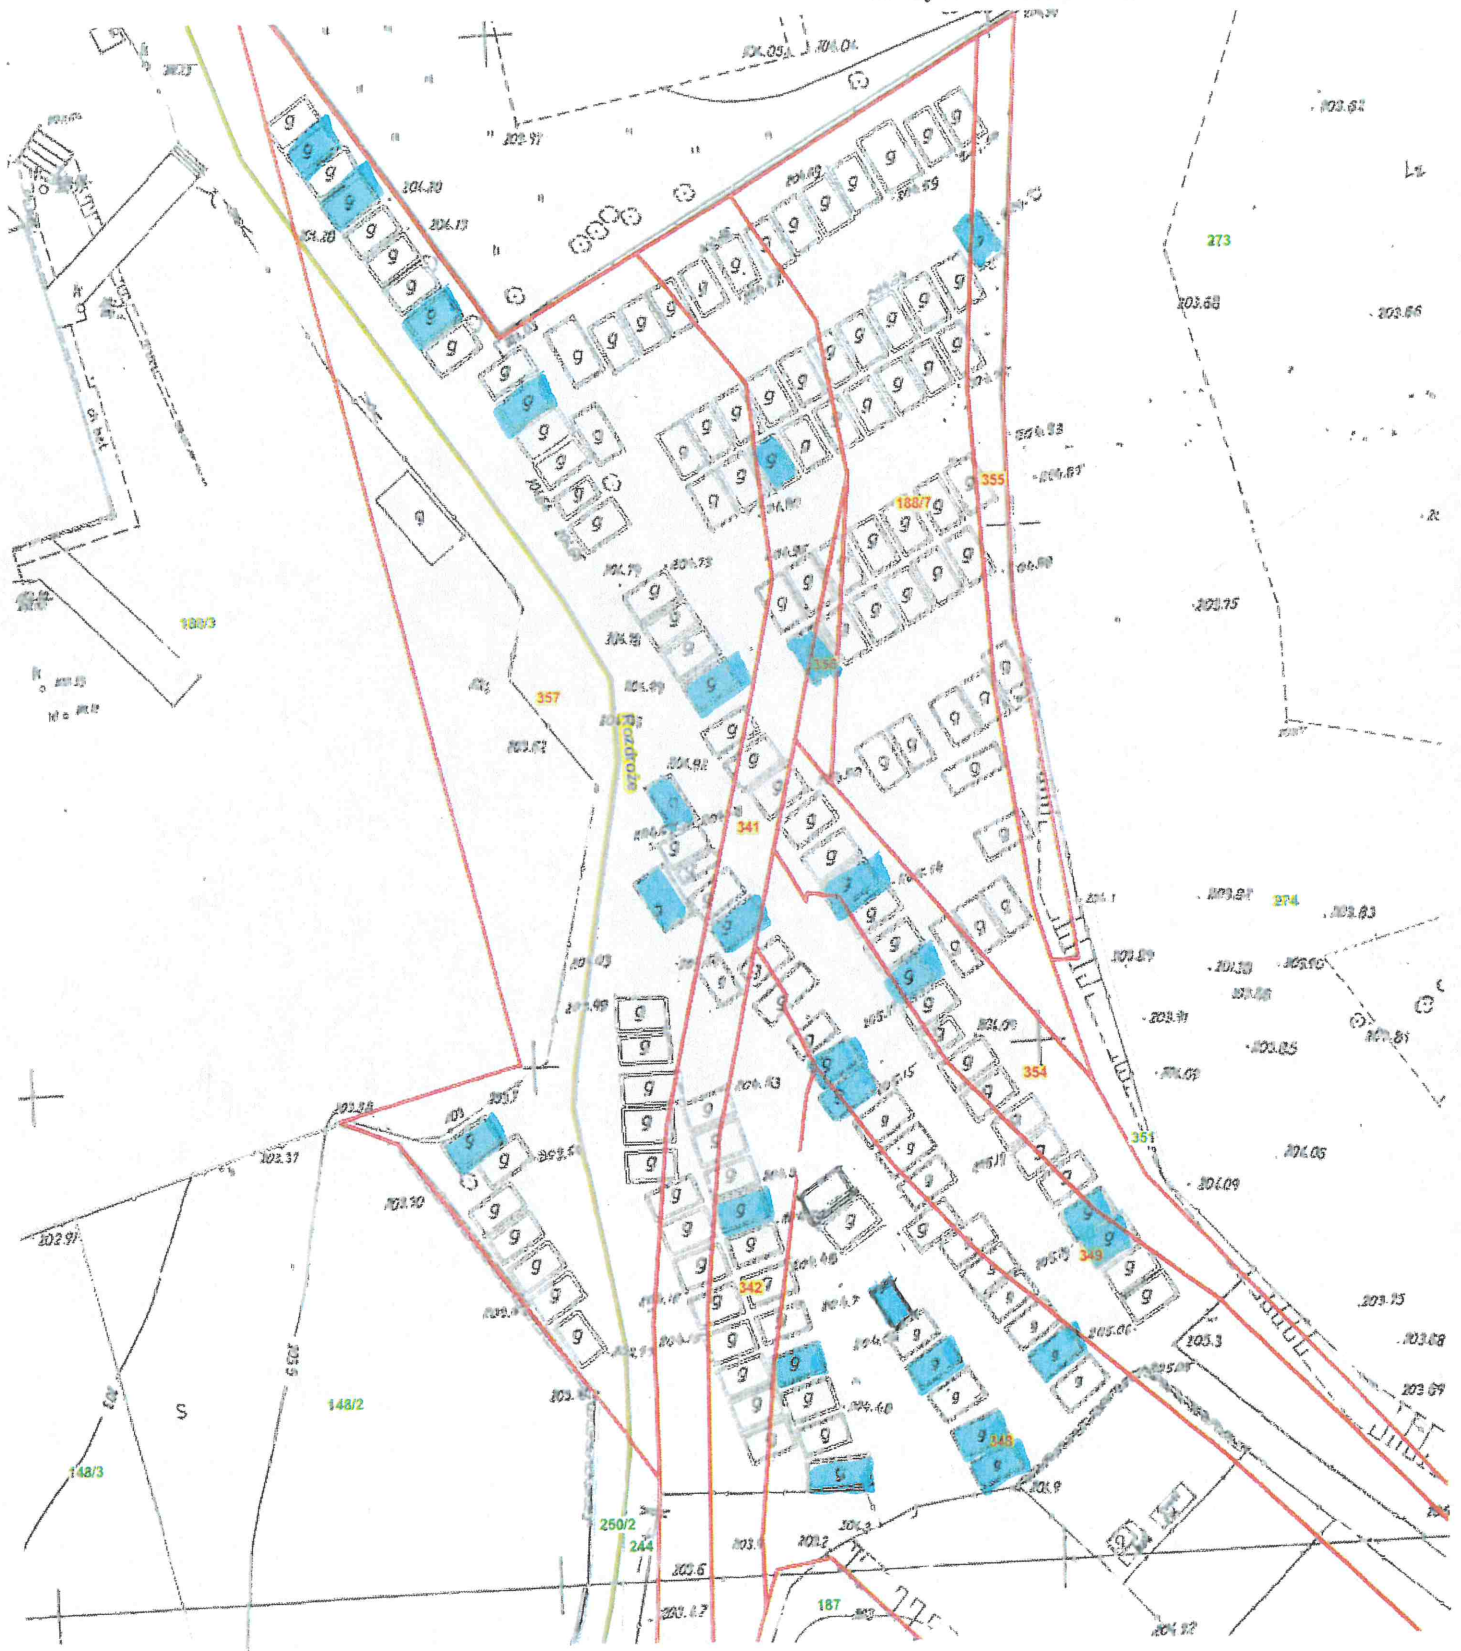

Skala: 1:500



- teren przeznaczony do oddania w dzierżawę na cel: garaż (26 części każda o pow. 0,0015 ha, działek nr: 349, 354, 355, 341, 357, 348, obręb 11 – Podgórze, ul. Rozdroże)

Z-ca DYREKTORA WYDZIAŁU

[Signature]
4.05.2023