


Teren przeznaczony do dzierżawy na cel:

 zieleń przydomowa

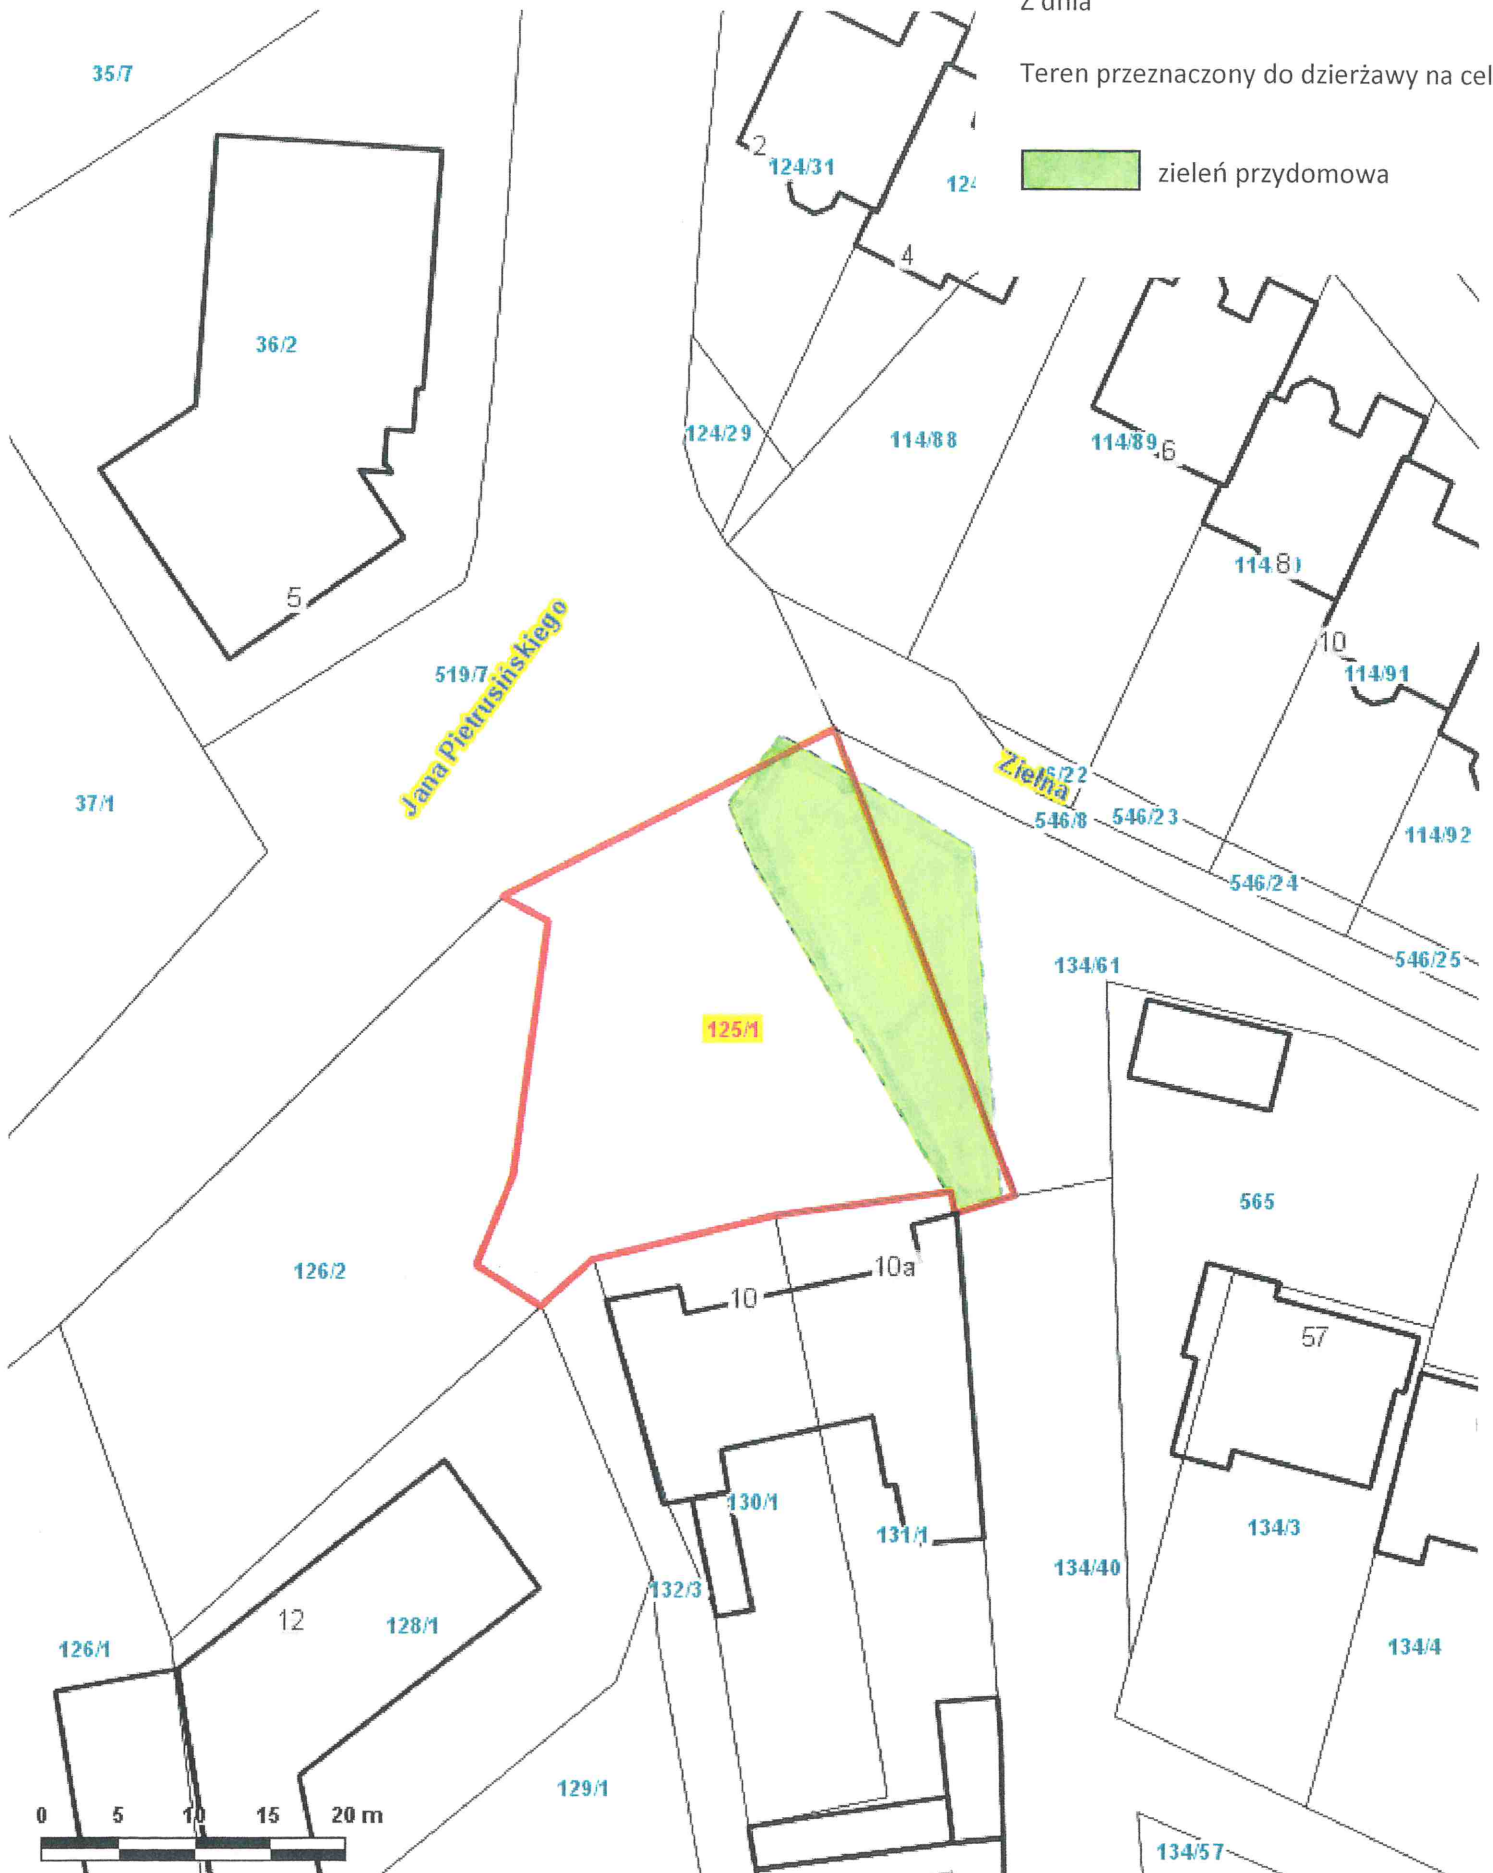

Skala: 1:500

DYREKTOR WYDZIAŁU

*Marta Wilkiewicz*

23.01.2023