


Przebieg służebności przejazdu i przechodu
 po terenie działki nr 44/6 obr.4 Krowodrza
 na rzecz każdorazowych właścicieli
 działki nr 44/4
 przy ul. Grottgera 28a
 skala 1:200

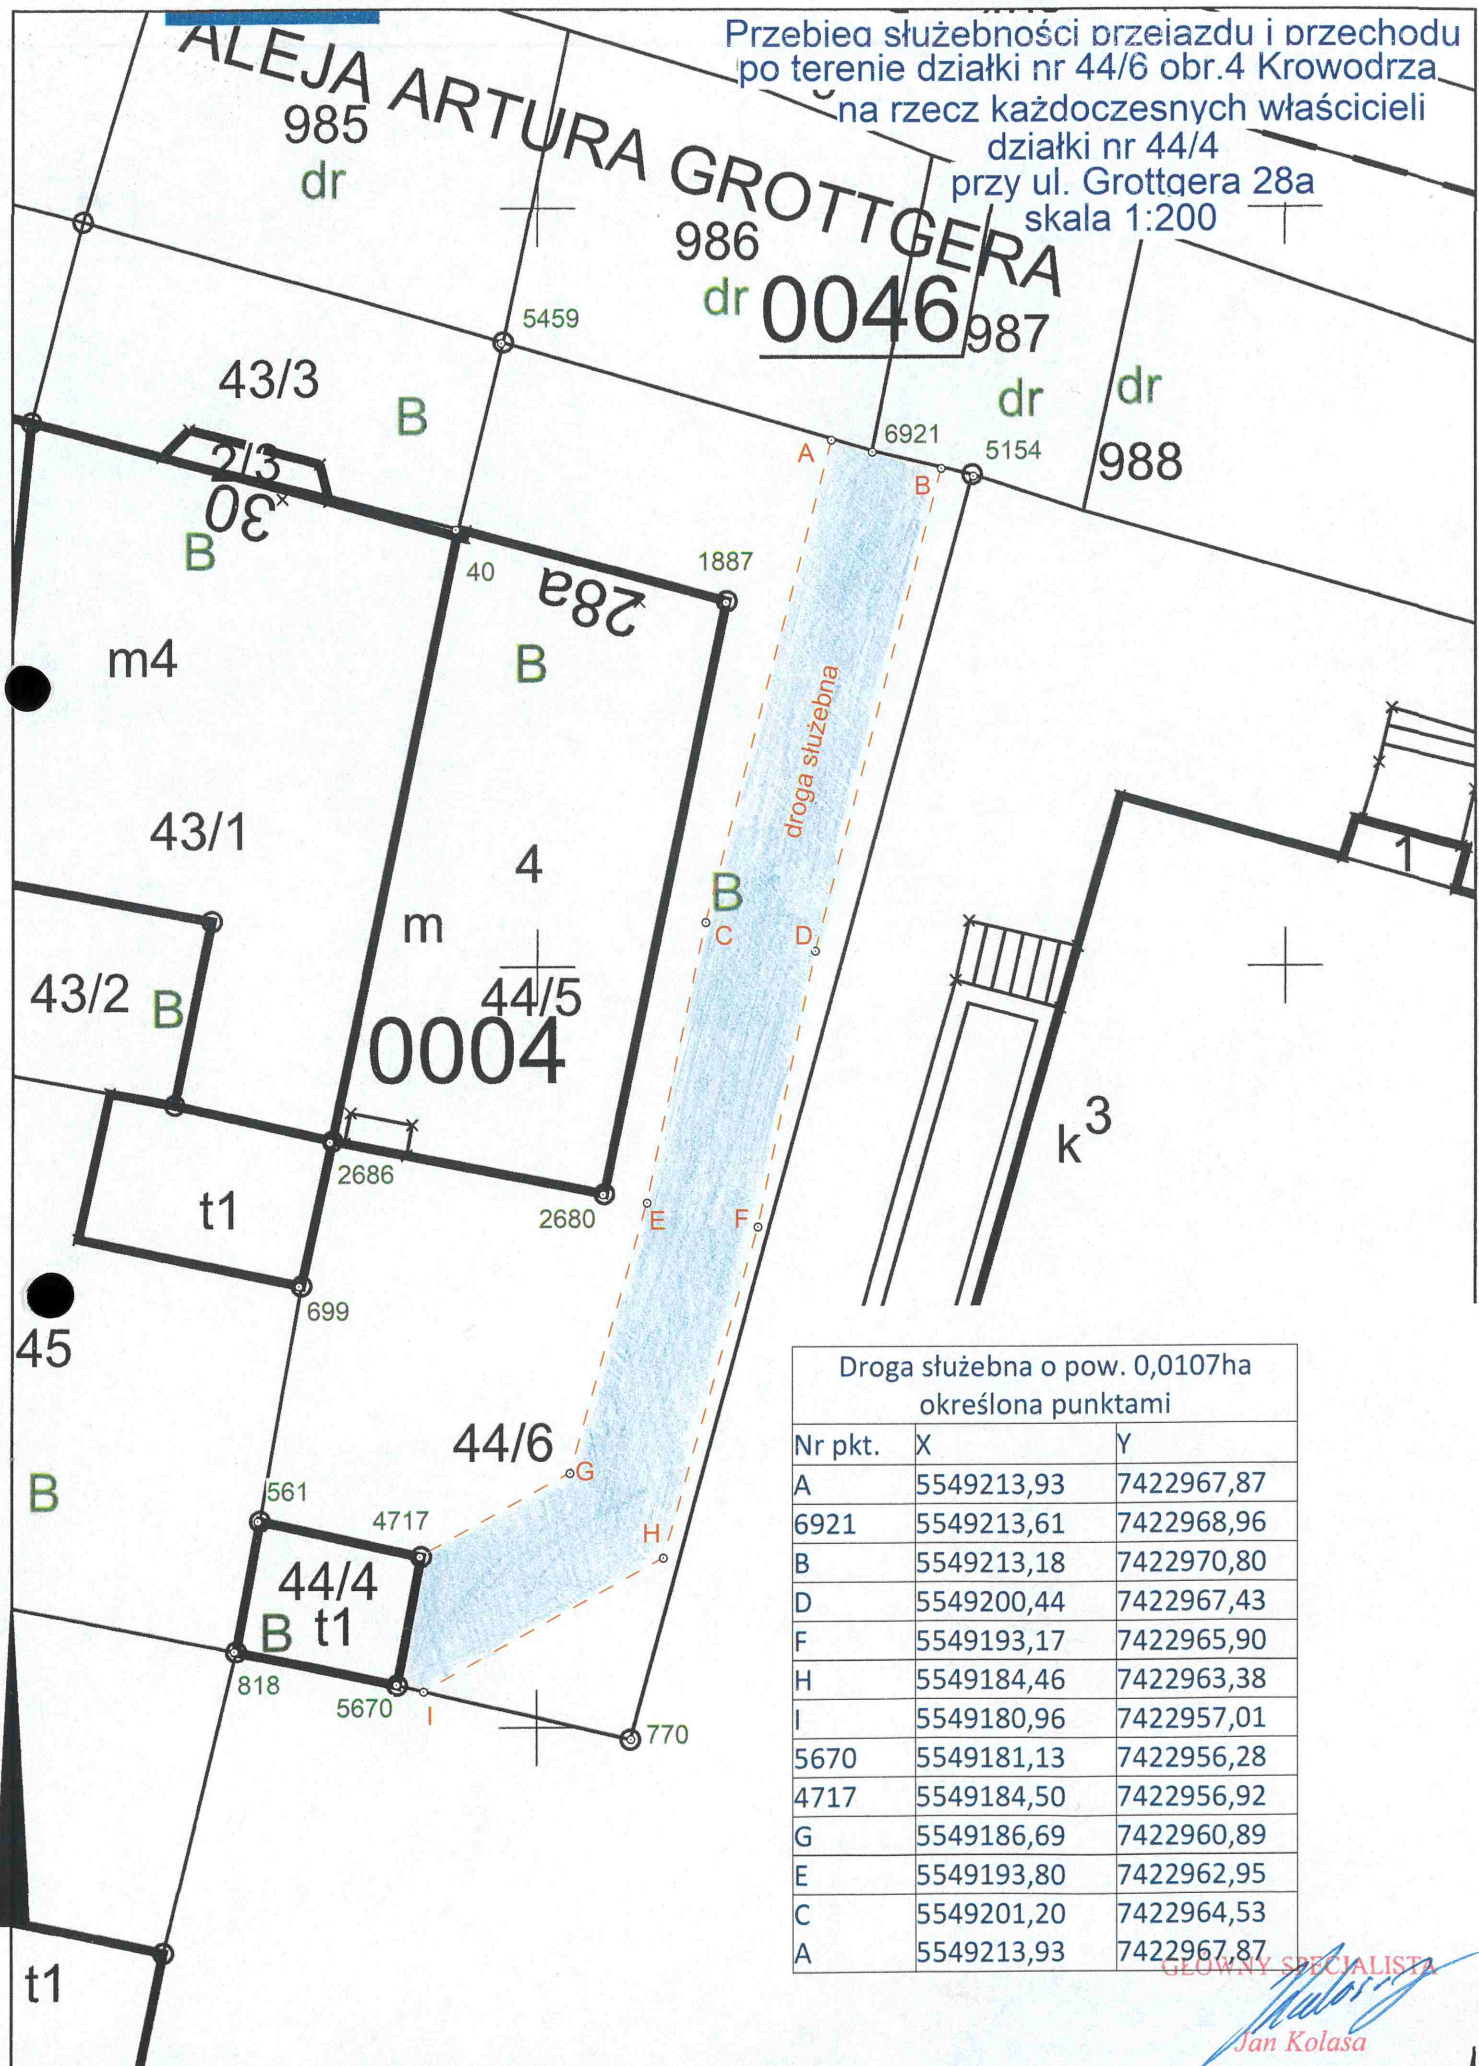

Droga służebna o pow. 0,0107ha
 określona punktami

Nr pkt.	X	Y
A	5549213,93	7422967,87
6921	5549213,61	7422968,96
B	5549213,18	7422970,80
D	5549200,44	7422967,43
F	5549193,17	7422965,90
H	5549184,46	7422963,38
I	5549180,96	7422957,01
5670	5549181,13	7422956,28
4717	5549184,50	7422956,92
G	5549186,69	7422960,89
E	5549193,80	7422962,95
C	5549201,20	7422964,53
A	5549213,93	7422967,87

GŁÓWNY SPECJALISTA
 Jan Kolasa