

Załącznik do Zarządzenia Nr
Prezydenta Miasta Krakowa
z dnia

Powierzchnia służebności przesyłu
dla kabli nn 0,4kV:

$$S_1 = 2,25m^2 - dz nr 315/80$$

$$S_2 = 32,0m^2 + 7,25m^2 = 39,25m^2 - dz nr 315/6$$


LEGENDA:

 PAS SŁUŻEBNOŚCI PRZESYŁU

 granica działki

Z-ca DYREKTORA WYDZIAŁU

Bp Anna Trembecka

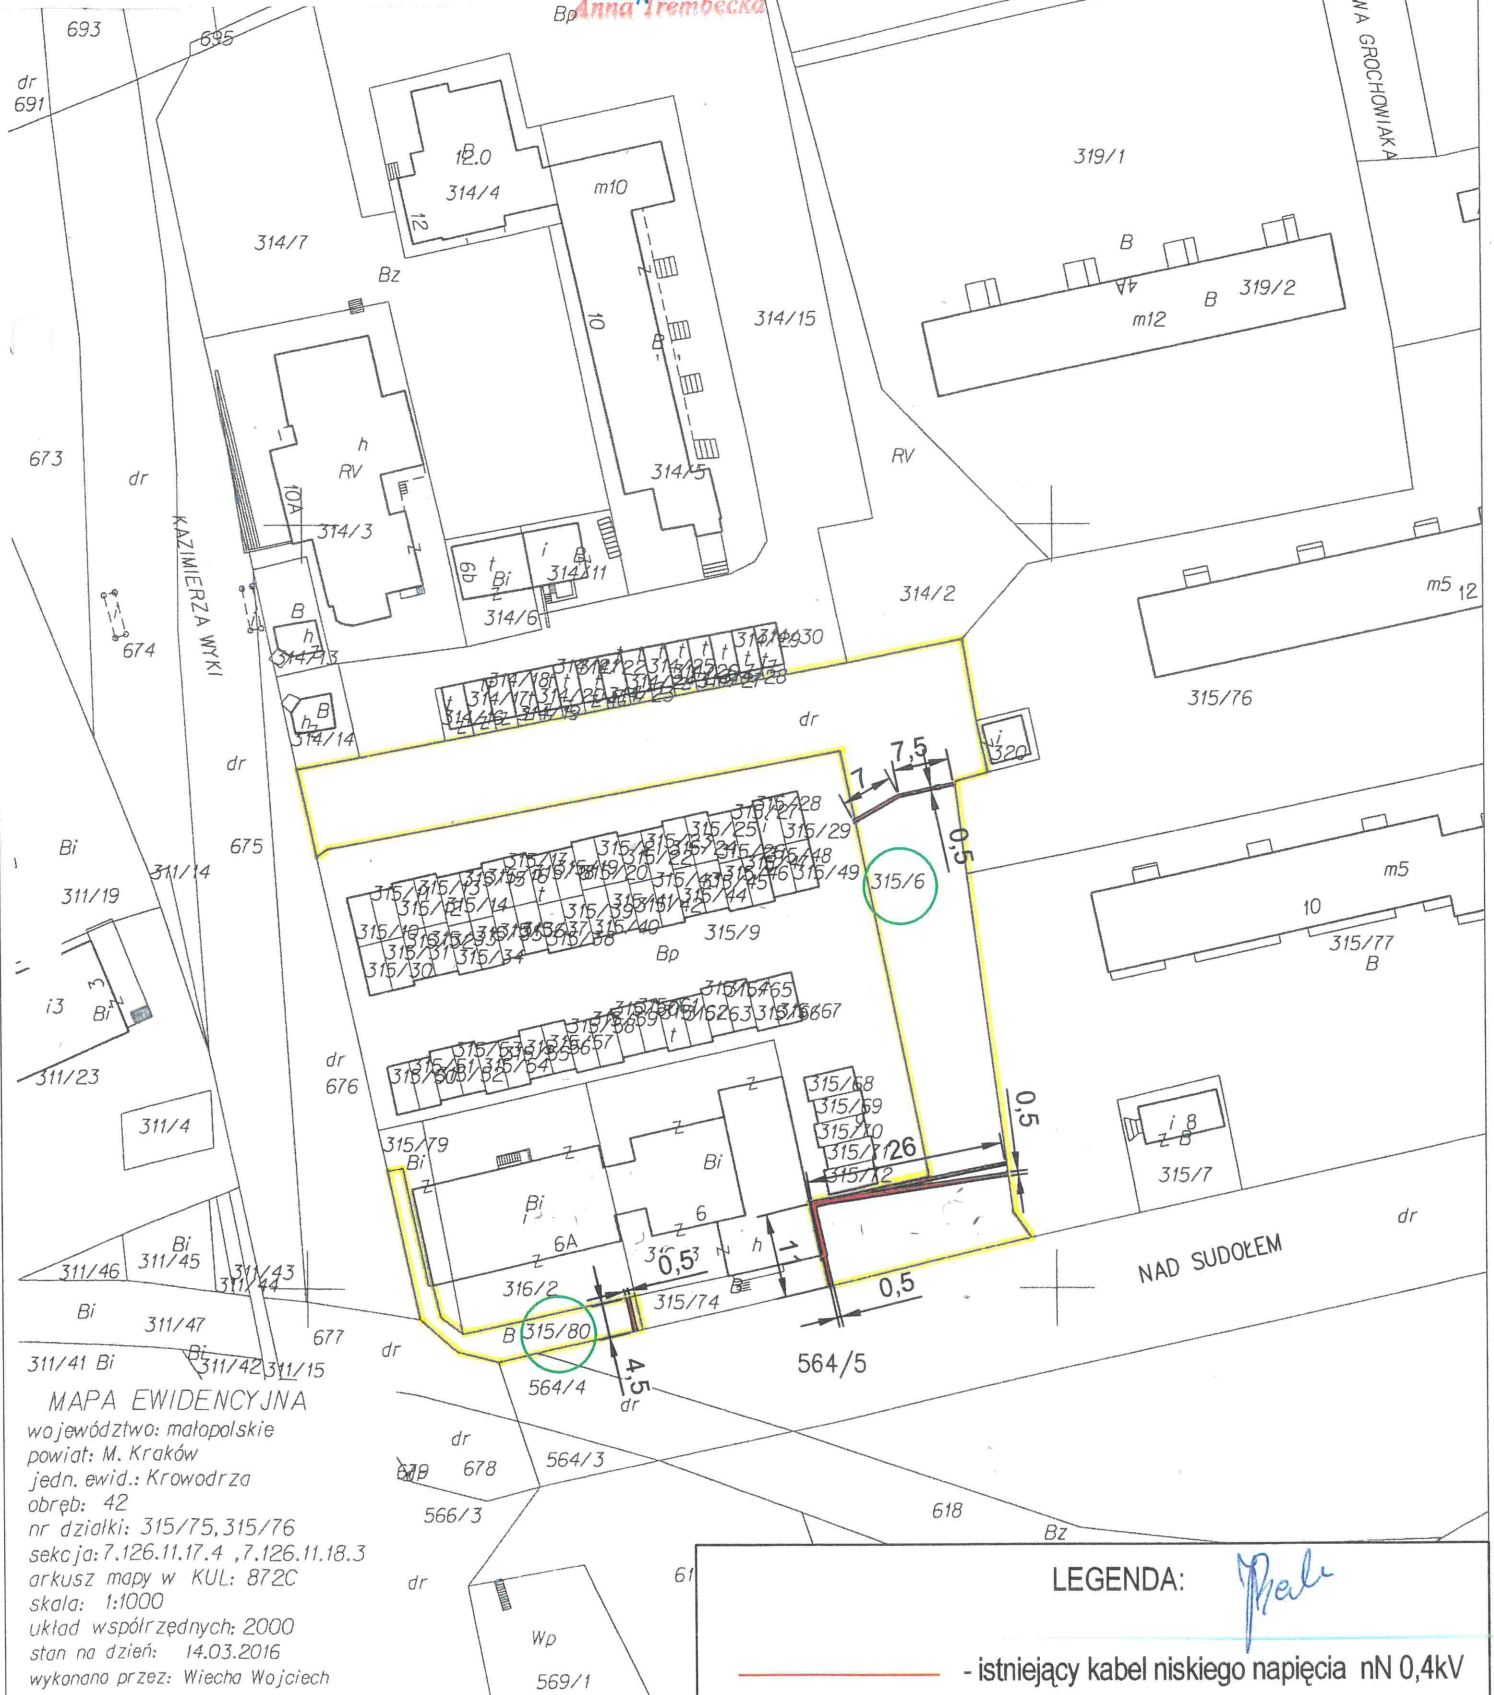

MAPA EWIDENCYJNA
województwo: małopolskie
powiat: M. Kraków
jedn. ewid.: Krowodrza
obręb: 42
nr działki: 315/75, 315/76
sekcja: 7.126.11.17.4, 7.126.11.18.3
arkusz mapy w KUL: 872C
skala: 1:1000
układ współrzędnych: 2000
stan na dzień: 14.03.2016
wykonano przez: Włoczek Wojciech

Niniejsza mapa ewidencyjna jest wydrukiem z bazy danych powiatowego zasobu geodezyjnego i kartografii

LEGENDA:

 - istniejący kabel niskiego napięcia nN 0,4kV

 - pas służebności przesyłu