




Załącznik graficzny do
Zarządzenia Nr
Prezydenta Miasta Krakowa
z dnia

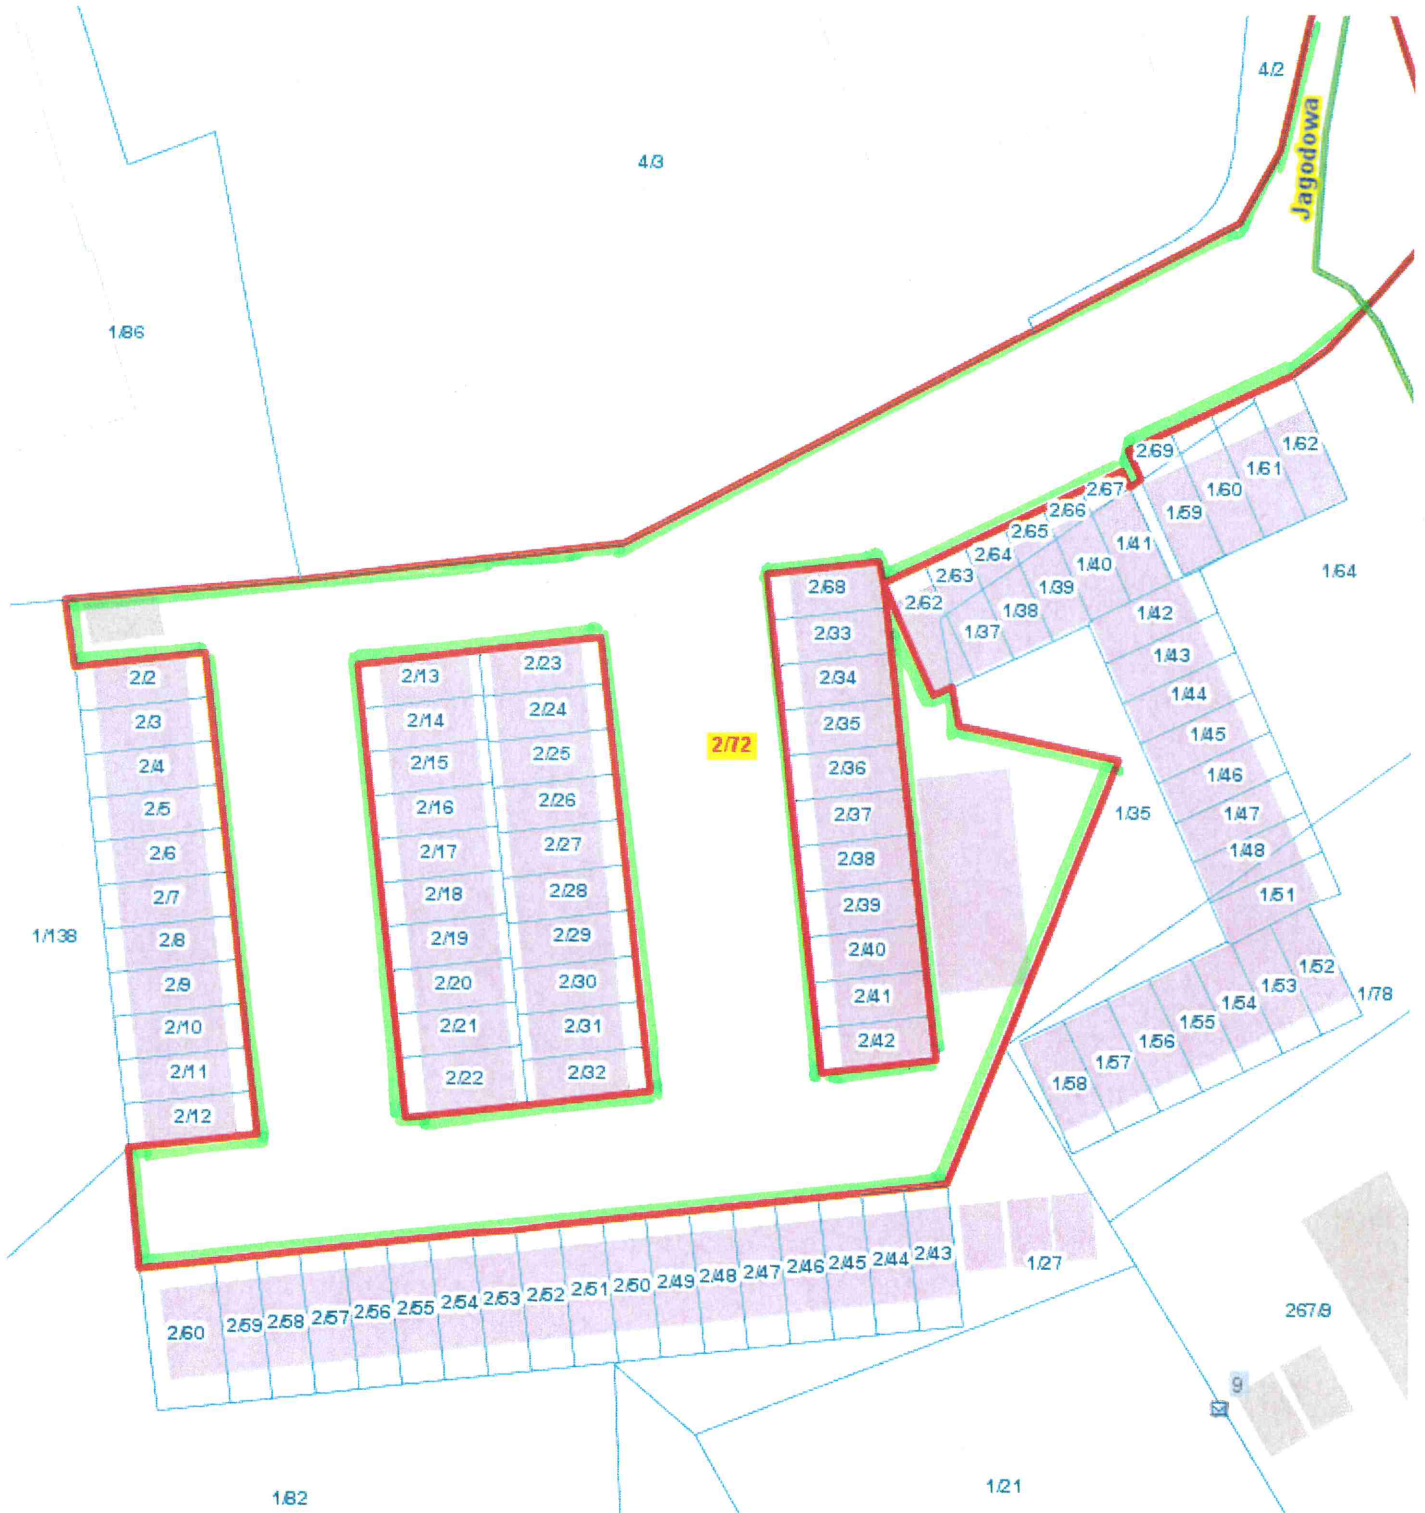

 - teren przeznaczony do oddania w dzierżawę na cel: garaż
(część działki nr 2/72, obręb 44 – Podgórze, ul. Jagodowa)

 - teren przeznaczony do oddania w dzierżawę na cel: droga dojazdowa
(udział 1/98 cz. działki nr 2/72, obręb 44 – Podgórze, ul. Jagodowa)

Z-ca DYREKTORA WYDZIAŁU

Anna Krambecka
11.09.2023