


DZIAŁKI NA OGRODZIE DZIAŁKOWYM "ZIELONY STOK"

m. Kraków
jed. ewid. Nowa Huta
obr. 10
skala 1:2000
sekcje: 877 B, 878 A,C

Załącznik graficzny
do zarządzenia Nr
Prezydenta Miasta Krakowa
z dnia

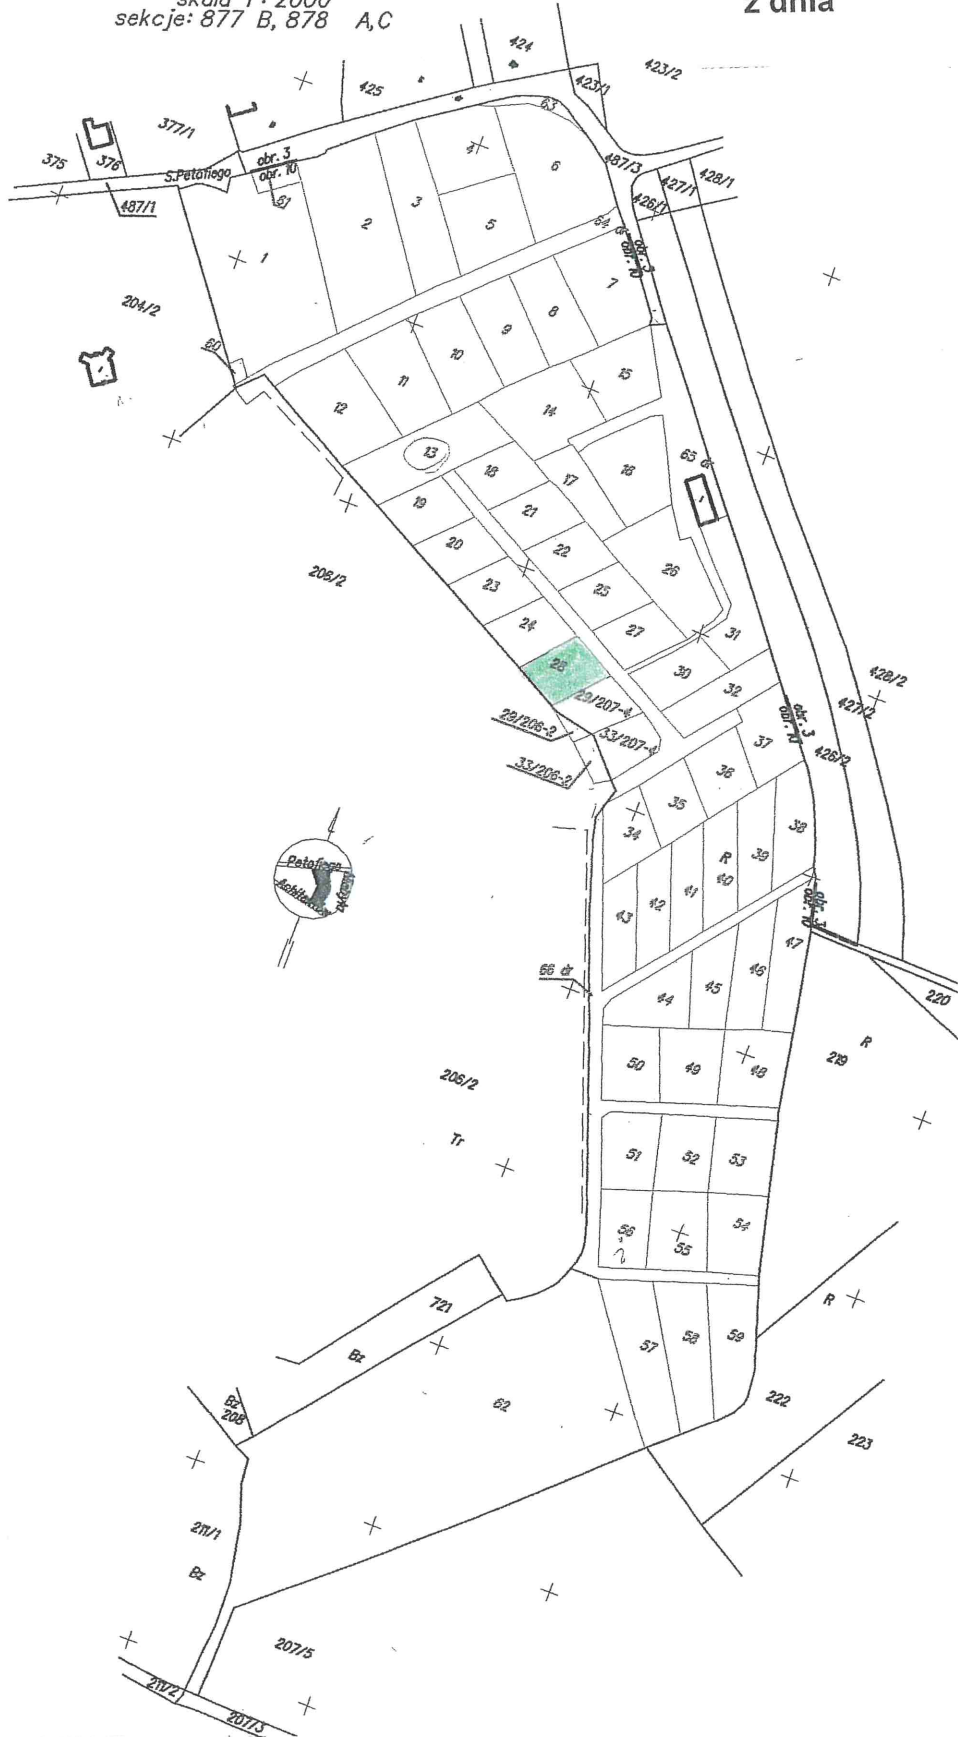

Część działki nr 207/8 obręb 10-Nowa Huta przeznaczona do wydzierżawienia na cel:

 ogródek działkowy nr 28

Skala 1:2000

DYREKTOR WYDZIAŁU

Marta Mielowicz

2 301 2023