


MAPA Z PROJEKTEM SŁUŻEBNOŚCI DROGOWEJ

dla działek 86/3 i 86/6

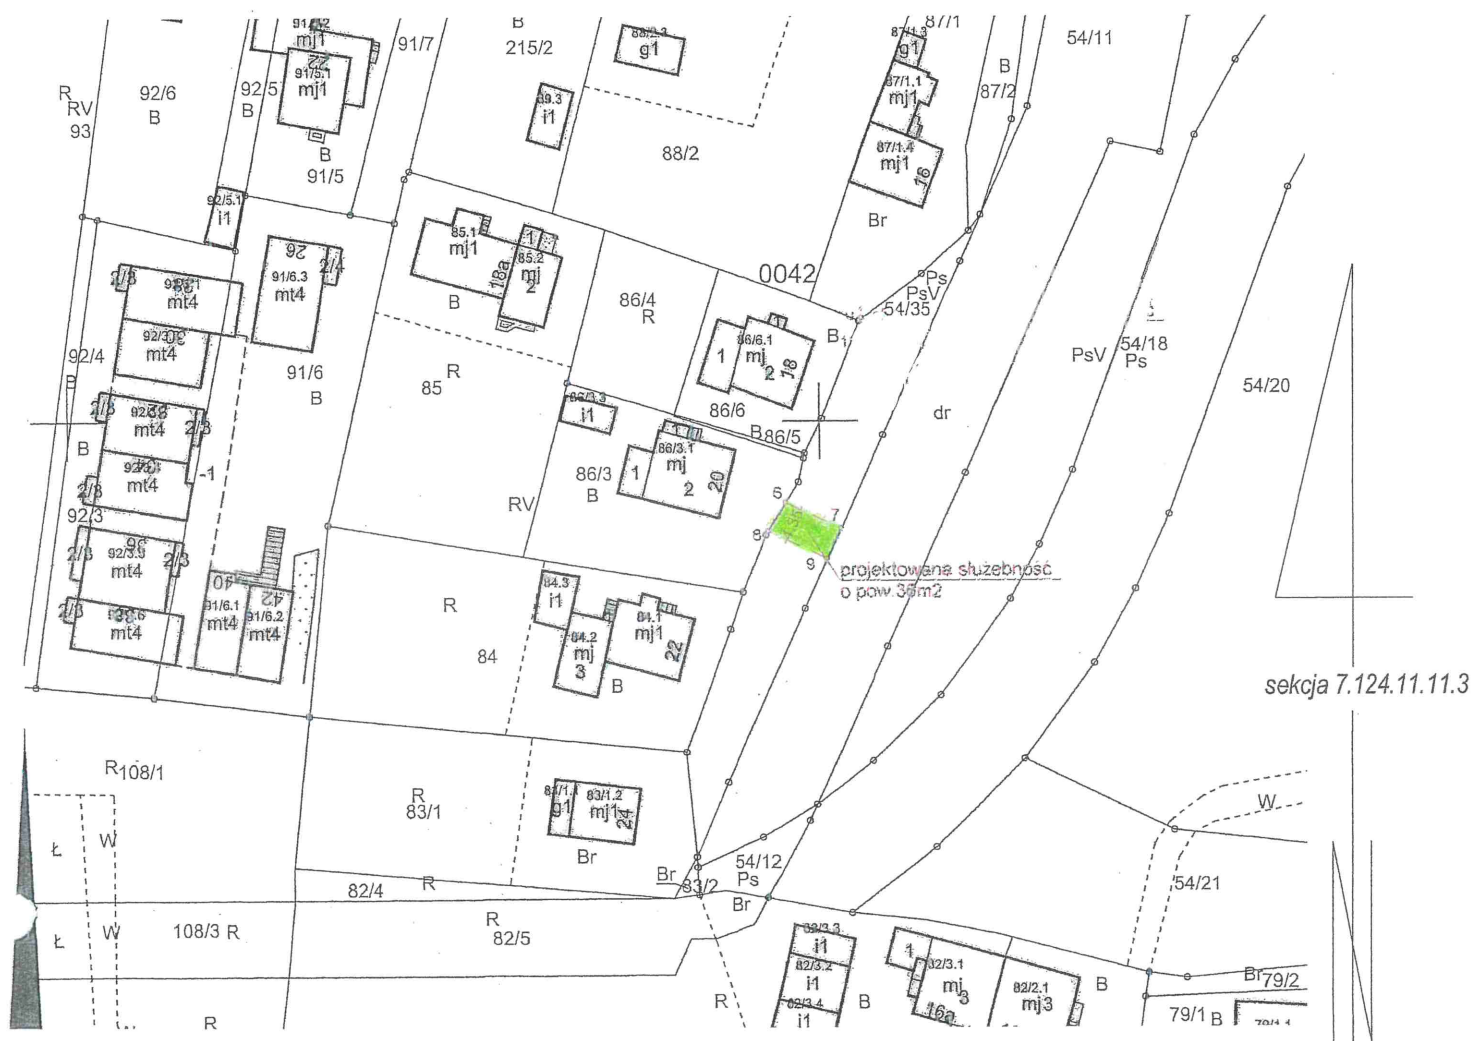


Proponuje się ustanowienie stosownych służebności gruntowych przez działkę 54/35 na rzecz działek 86/3 oraz 86/6 zgodnie z przebiegiem przedstawionym na niniejszej mapie

Skala 1:1000

Wykaz współrzędnych punktów załamań
układ współrzędnych '2000', strefa 7
NR X Y

6 5542389.22 7420795.38
7 5542385.86 7420802.73
8 5542385.45 7420793.15
9 5542381.91 7420800.92

Legenda:

 - Przebieg drogi służebnej o pow. 0,0036 ha po działce nr 54/35, do działek nr 86/3, 86/5

Z-ca DYREKTORA WYDZIAŁU

Anna Trzaska
15.05.2023

Sporządził: "AR"
Usługi Geodezyjne Adam Różycki
Golkowice 444, 30-698 Kraków
tel.667-042-185
mgr inż. Łukasz Kisielewski

GEODETA UPRAWNIONY
nr uprawnień: 23317

Niniejszą mapę sporządzono
o identyfikatorze 3482-336/20

Golkowice, dnia 13.07.2021r.