


Skala 1:1000

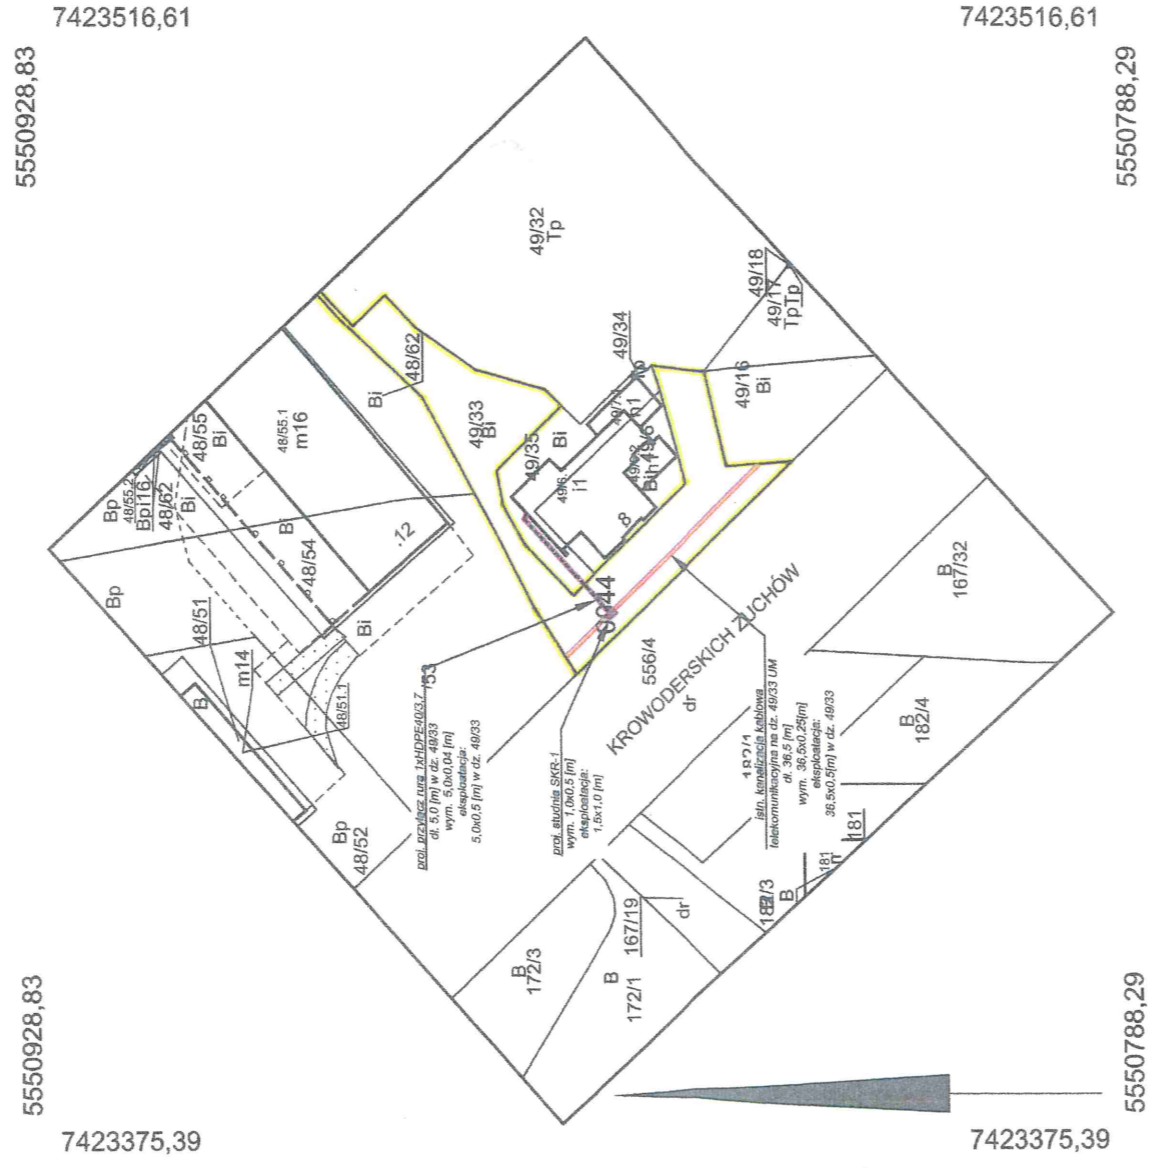

Załącznik do Zarządzenia Nr
Prezydenta Miasta Krakowa
z dnia

Iwona
Agnieszka
Gryziec
Elektronicznie
podpisany przez Iwona
Agnieszka Gryziec
Data: 2022.08.25
12:59:01 +02'00'

LEGENDA:

-  PAS SŁUŻEBNOŚCI PRZESYŁU DLA PRZYŁĄCZA TELEKOMUNIKACYJNEGO 1xHDPE40 WRĄZ ZE STUDNIĄ TELEKOMUNIKACYJNĄ SKR-1
-  PAS SŁUŻEBNOŚCI PRZESYŁU DLA ISTNIEJĄCEJ SIECI TELEKOMUNIKACYJNEJ 2xHDPE110
-  granica działki

Z-ca DYREKTORA WYDZIAŁU
Anna 18.09.2022

Załącznik do Zarządzenia Nr
Prezydenta Miasta Krakowa
z dnia

| | | | |
|---|---|--|------------|
| Inwestor: Orange Polska S.A. 02-326 Warszawa Al. Jerozolimskie 160 | | Zadanie: Budowa przyłącza telekomunikacyjnego do budynku Kraków ul. Krowoderskich Zuchów 8 | |
| Wykonawca: STE P. Pleszczyk, M. Kistel Sp. J. Wielmoża ul. Podzamcze 52, 32-045 Sułszowa | | Nazwa rysunku: Trasa proj. przyłącza na ewidencji gruntów. | |
| Projektował: Rafał Staszczuk MAP/0347/PWBT/16 | Uprawnienie: inż. inż. Rafał Staszczuk Uprawnienie Budowlane I kierownik prac w szczególności w zakresie Urządzeń telekomunikacyjnych | Ilość ark.: 1 | Ark. nr: 1 |
| Nr archiw: X_02004155/2020 | Data opracowania: Luty 2022 | Skala: 1:1000 | |
| | | Rys. 2 | |