


306/4

306/2

teren przeznaczony do oddania w dzierżawę
do korzystania na cele:




- garaż

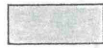

- droga dojazdowa/plac manewrowy w udziale w wysokości 1/3



- służebność przesyłu

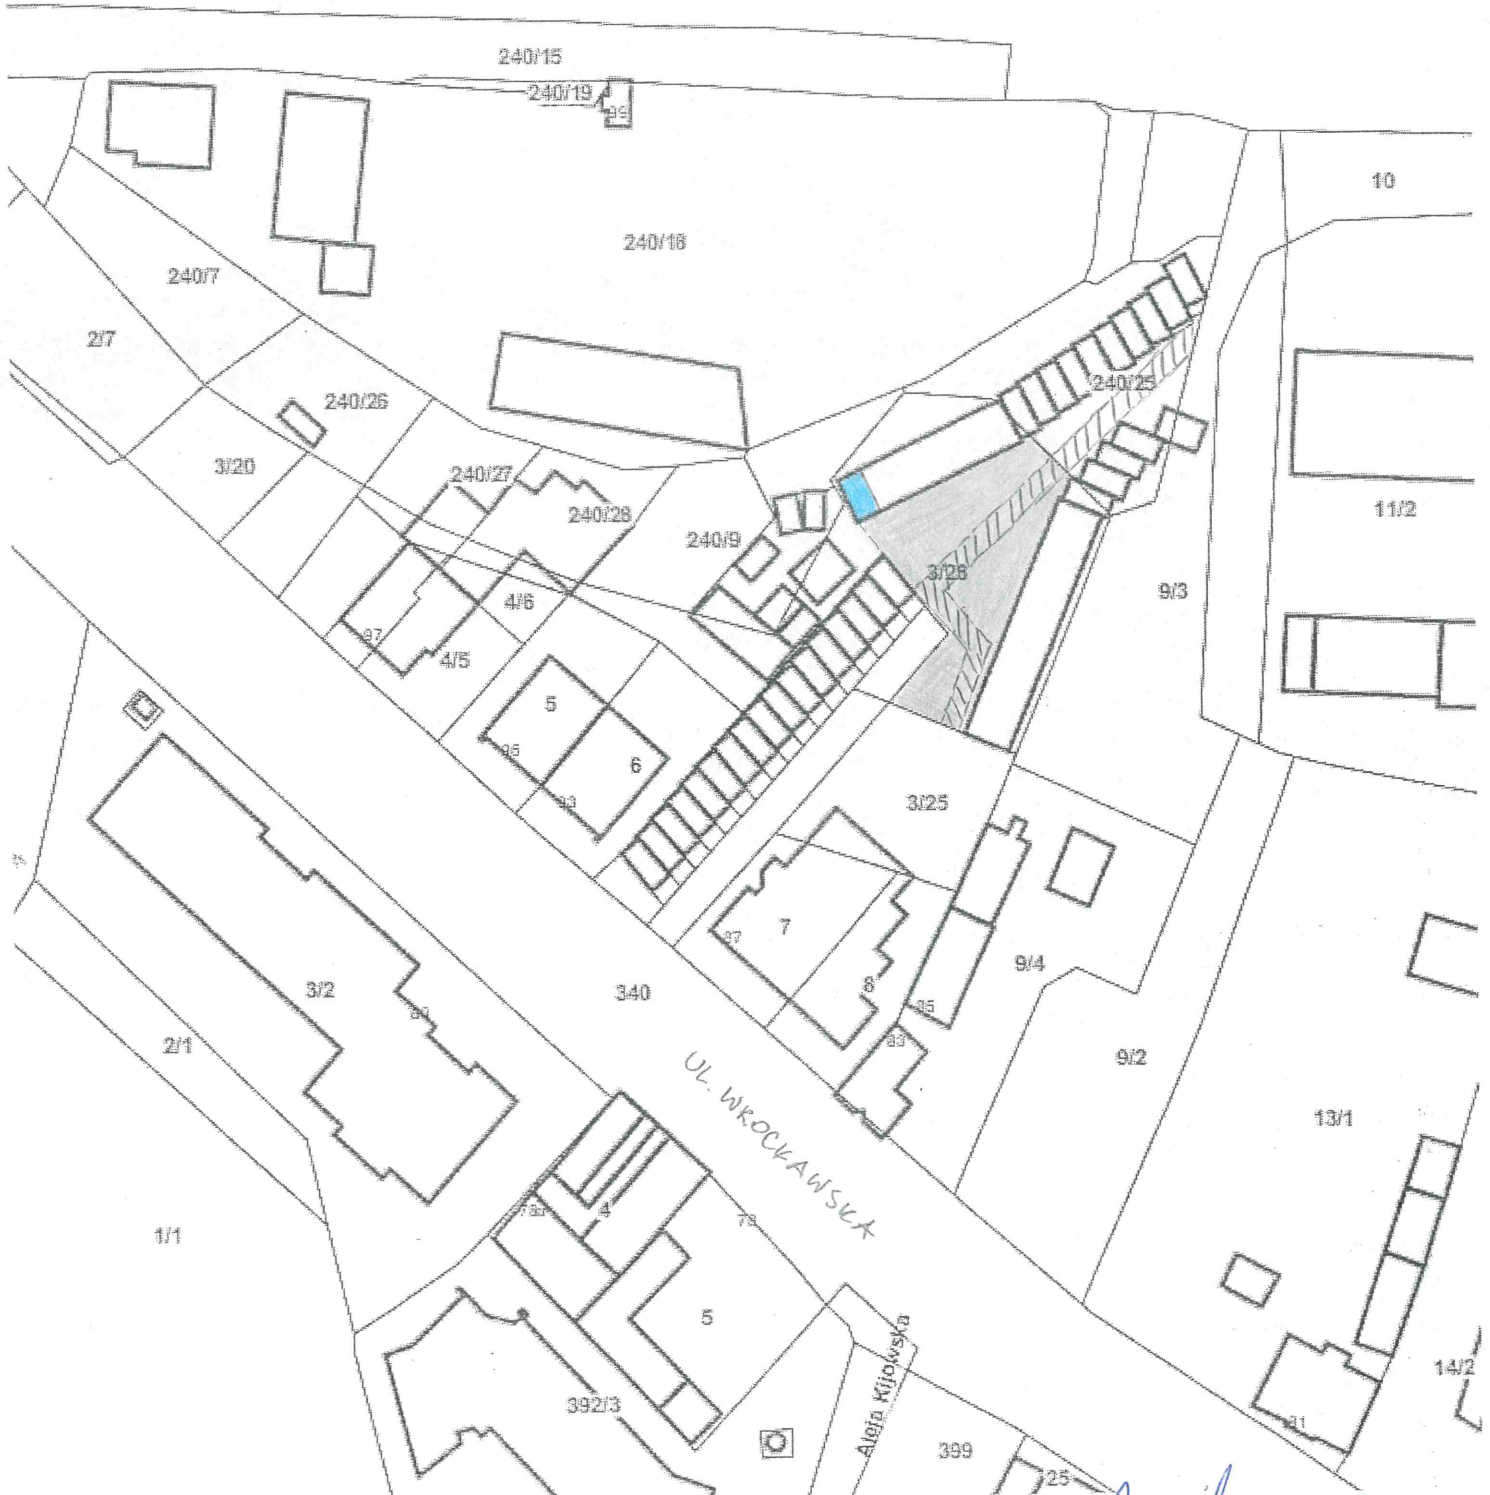

Skala: 1:1000

DYREKTOR WYDZIAŁU

Maria Witkowiec

26 09 2022