



Załącznik graficzny
do zarządzenia nr
Prezydenta Miasta Krakowa
z dnia

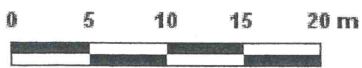

Skala: 1:500

Współrzędne środka mapy: X: 5550958.3812 Y: 7421850.7539

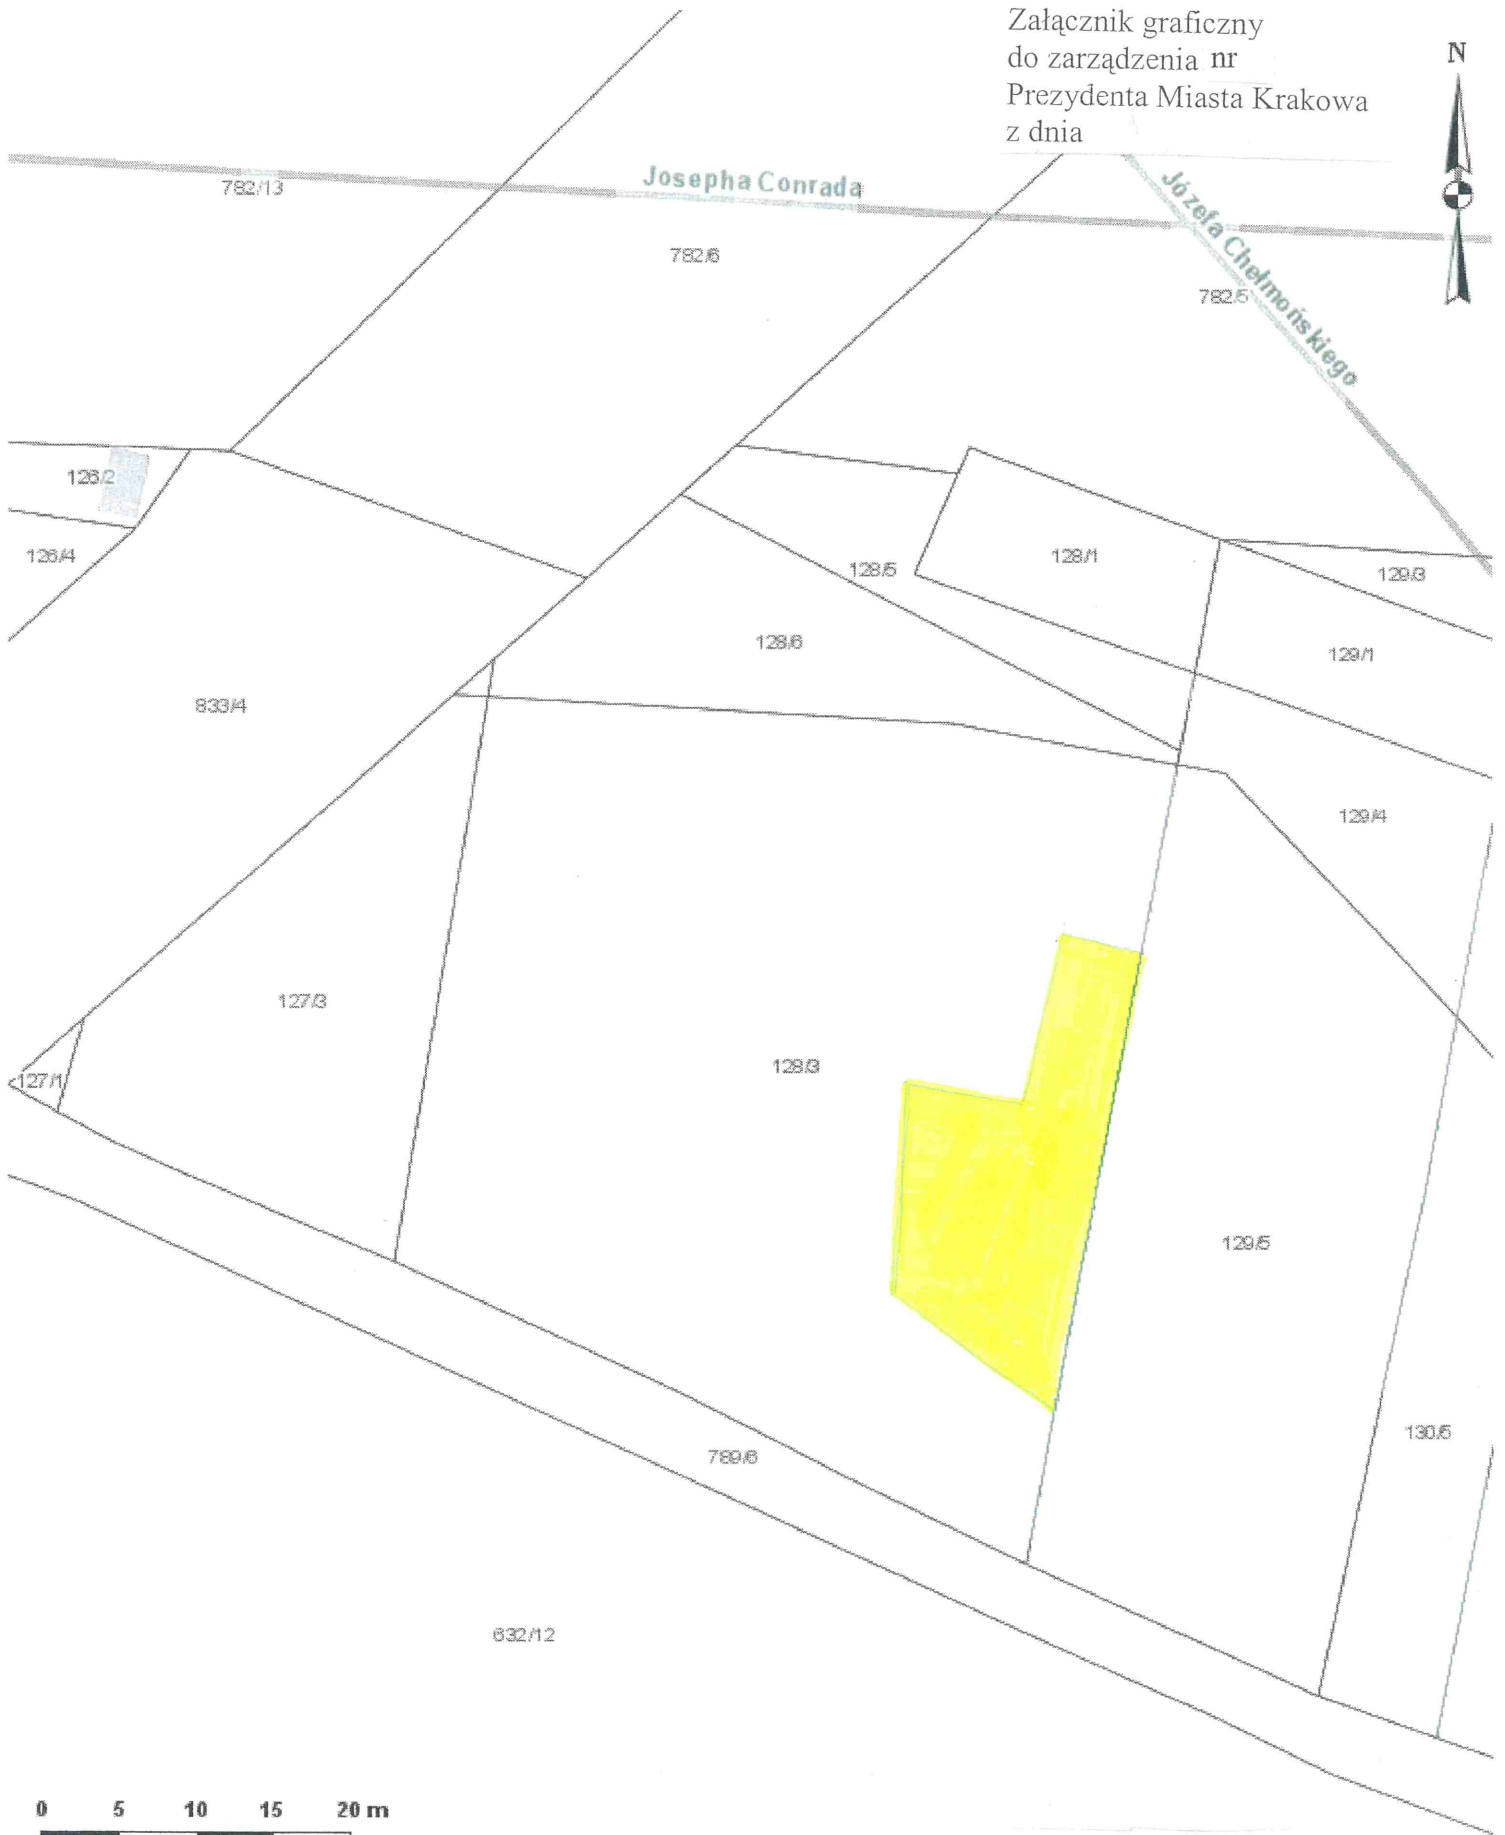

Teren przeznaczony do oddania w dzierżawę

Z-ca DYREKTORA WYDZIAŁU

3.10.2023a.

I. Kurysko
Zofia Kurysko