


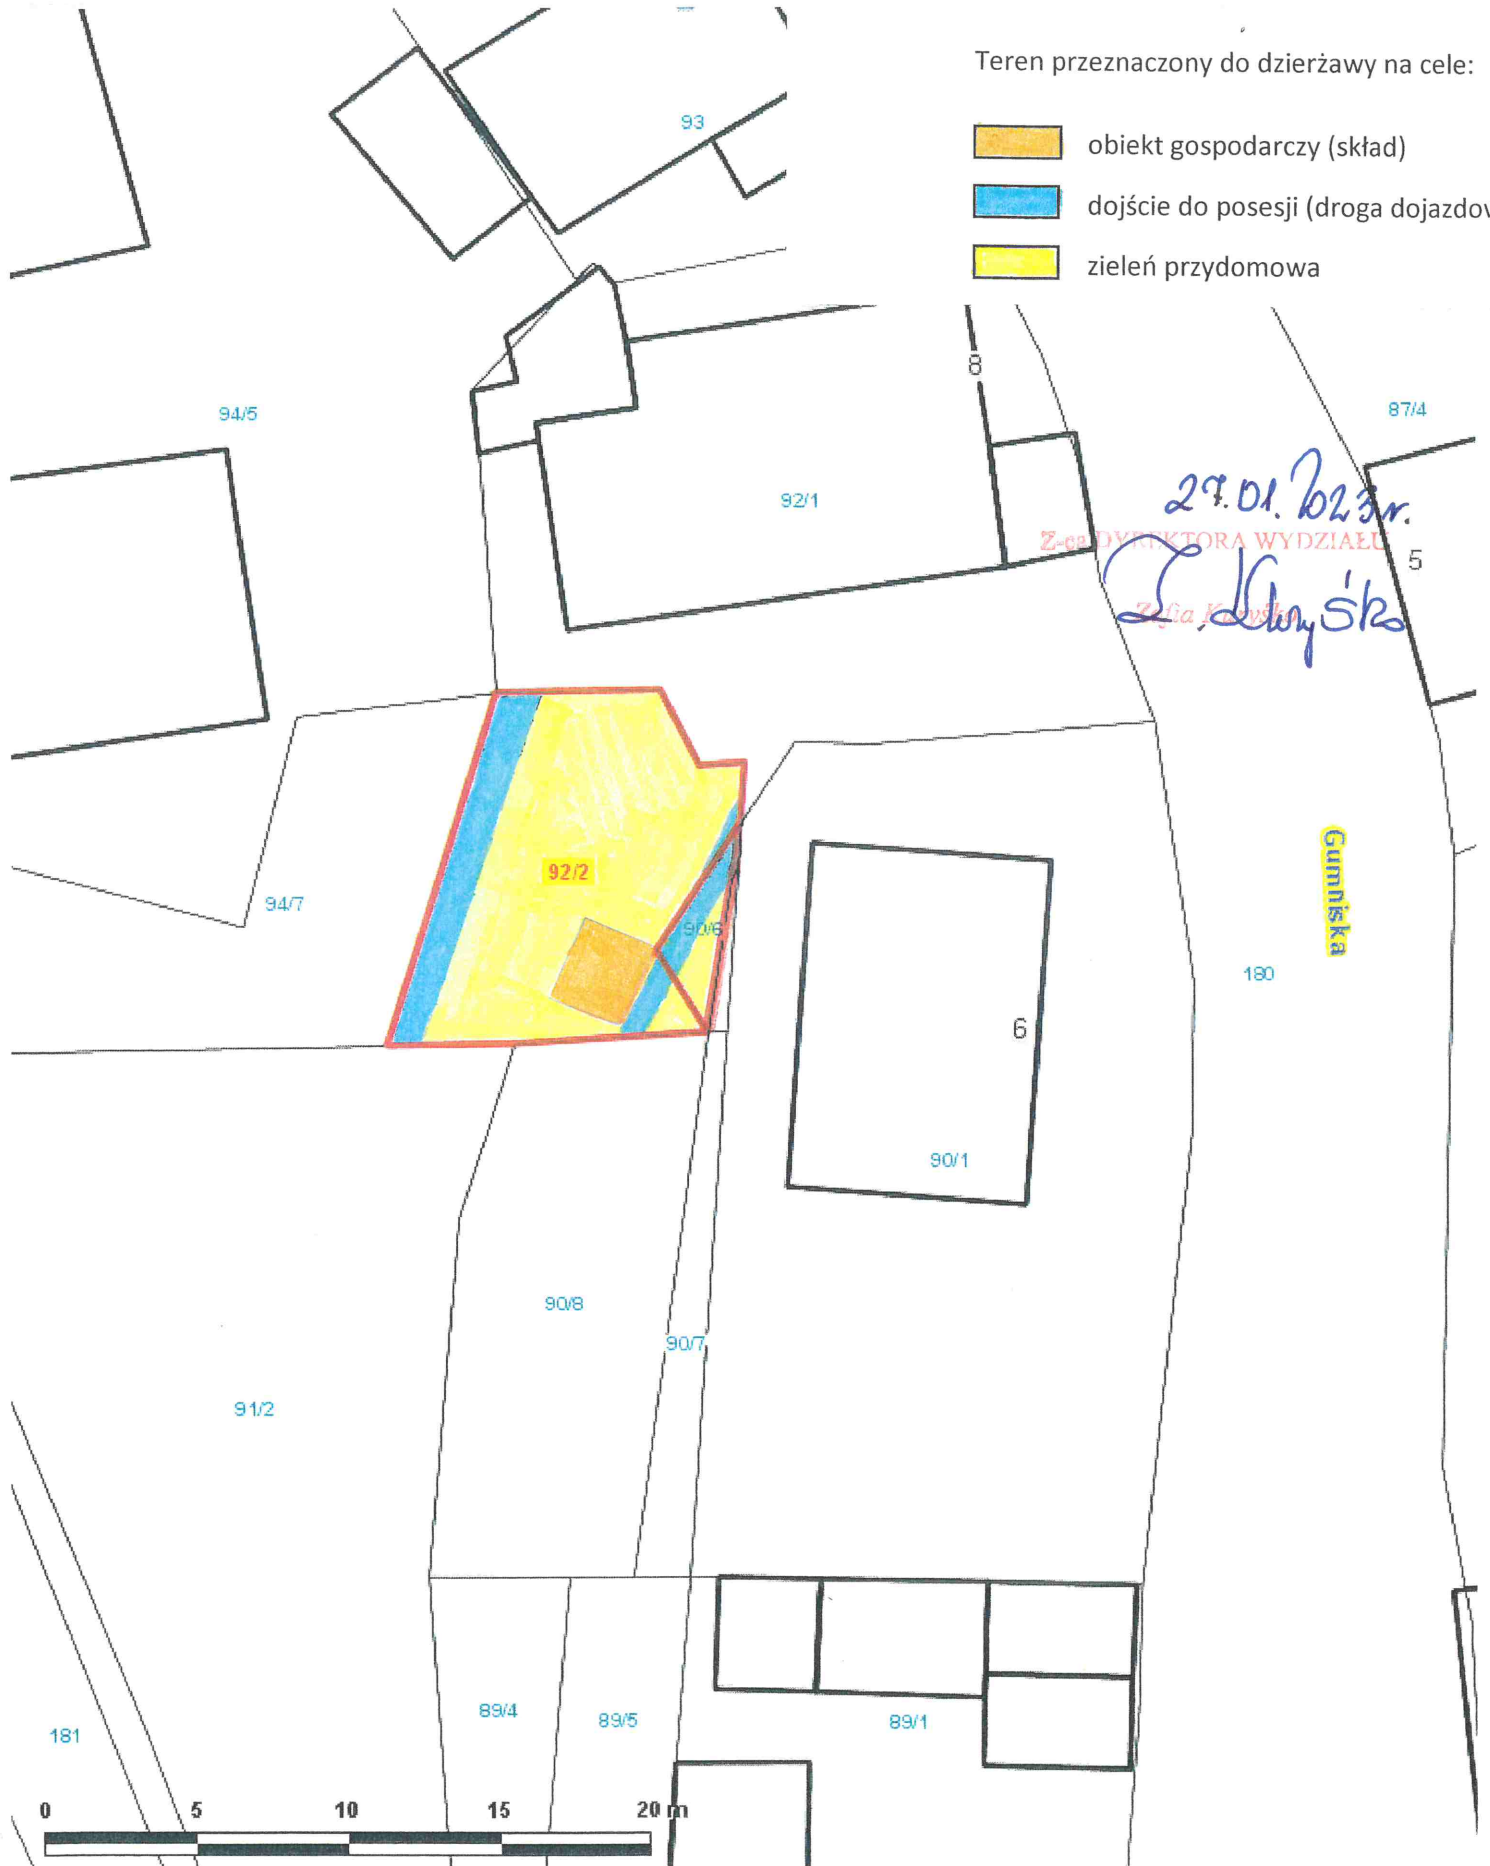


Teren przeznaczony do dzierżawy na cele:

-  obiekt gospodarczy (skład)
-  dojazd do posesji (droga dojazdowa)
-  zieleń przydomowa



29.01.2023r.
Z-ca DYREKTORA WYDZIAŁU
Zdzia Kowalski