


Załącznik graficzny do
Zarządzenia Nr
Prezydenta Miasta Krakowa z dnia

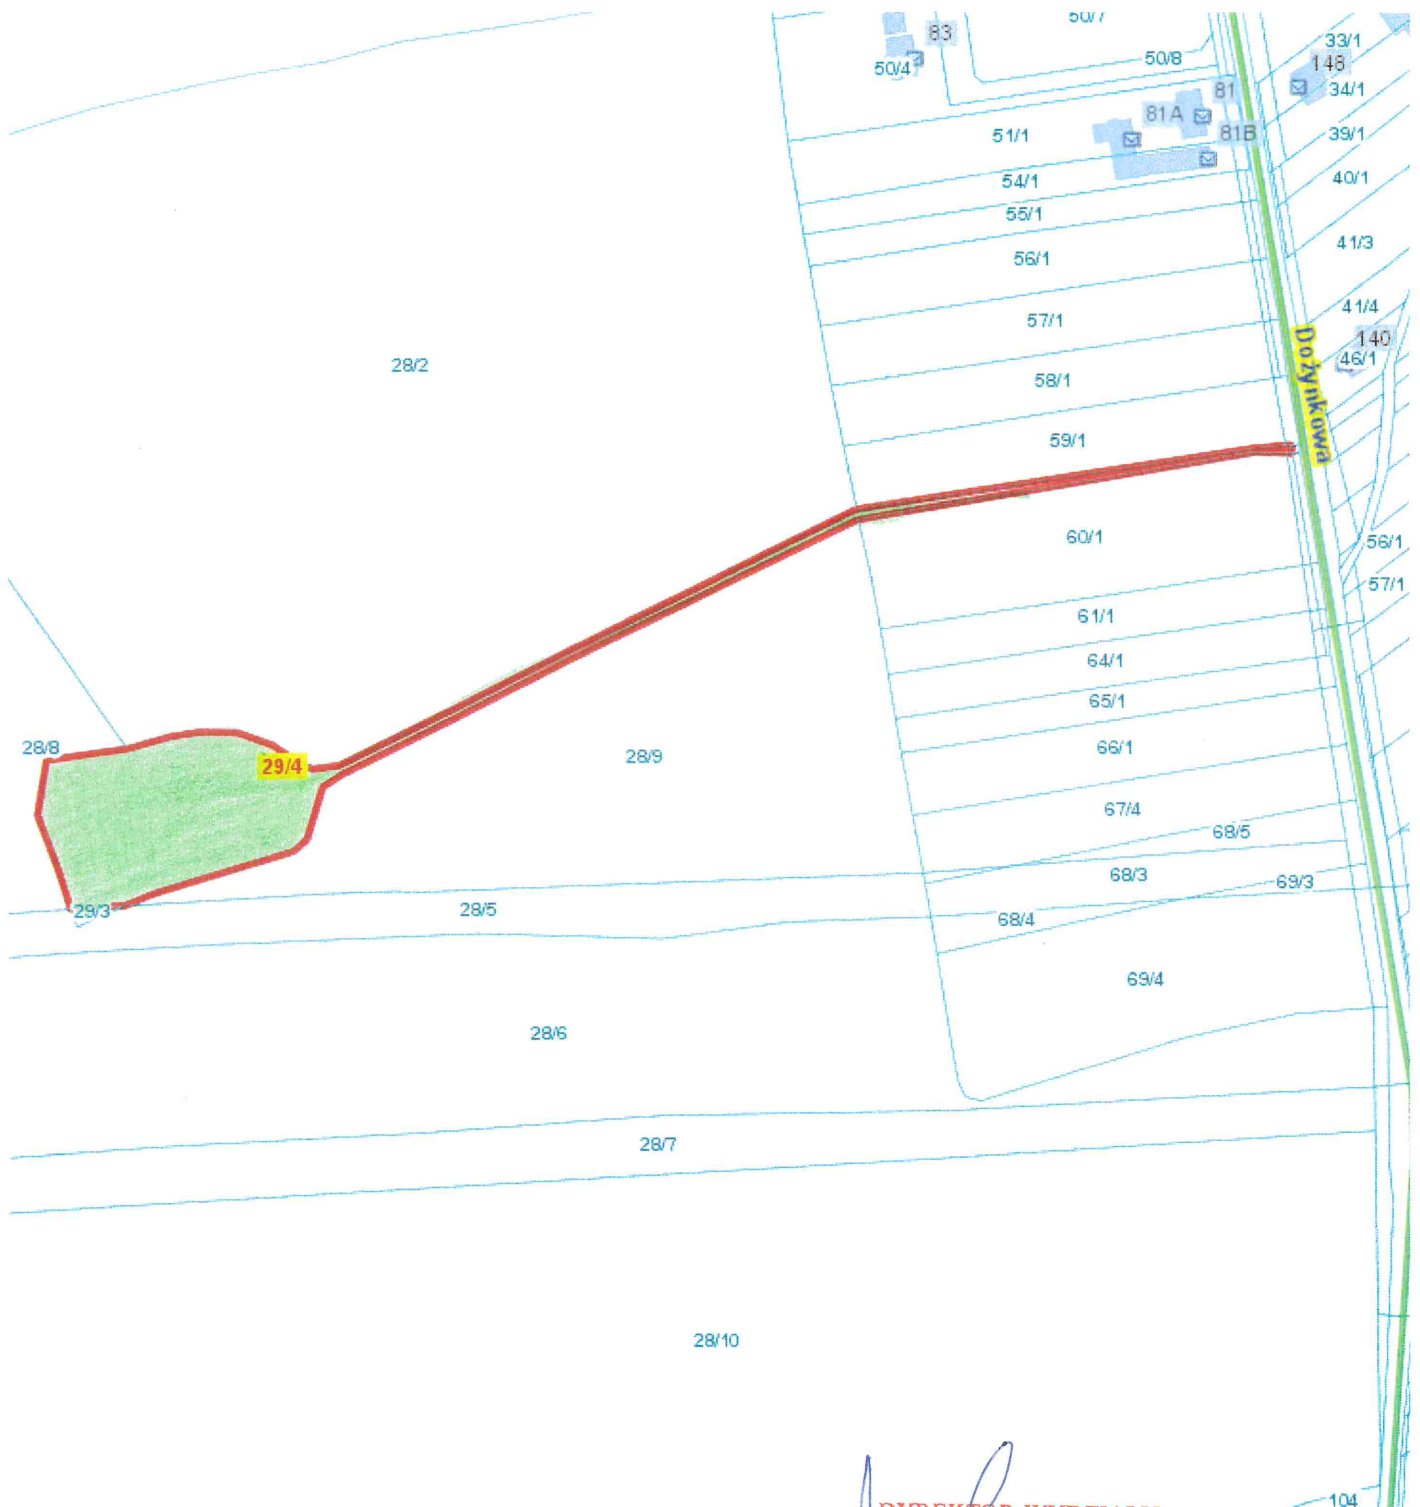

Skala: 1:2500

DYREKTOR WYDZIAŁU
Marta Witkovicz
[Signature]



- teren przeznaczony do oddania w użyczenie na lokalizację ambony myśliwskiej
(działka nr 29/4, obręb 26 – Krowodrza, rejon ul. Dożynkowej)