


Załącznik do Zarządzenia Nr  
Prezydenta Miasta Krakowa

z dnia

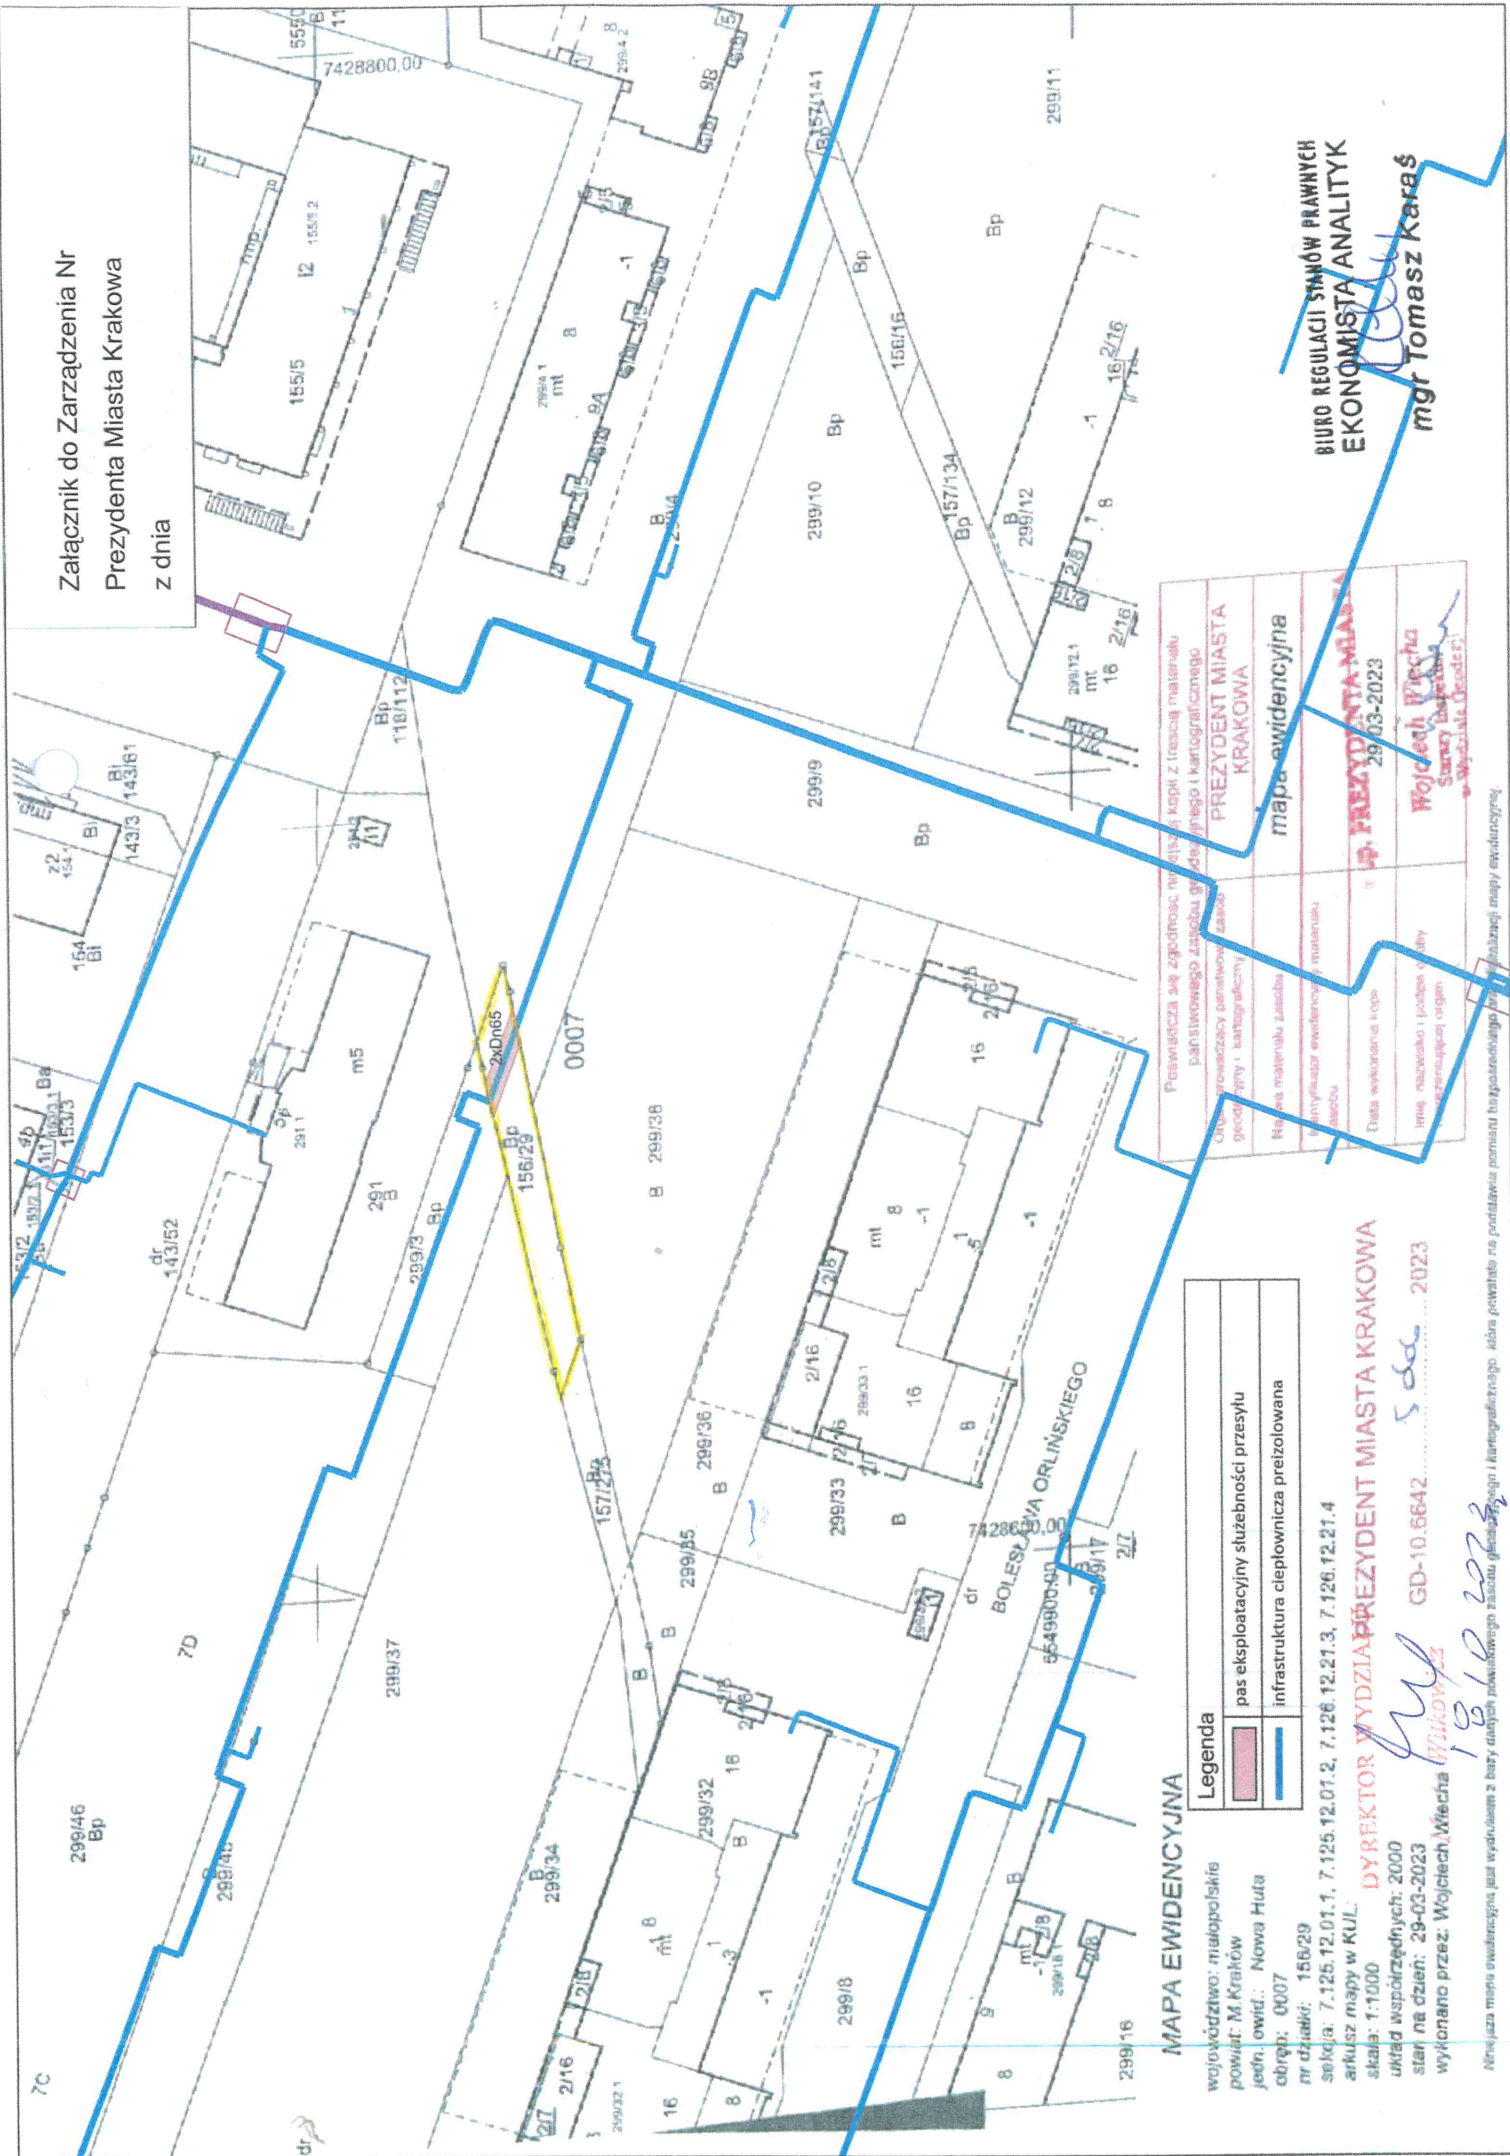

Posiadać się zgodność między kopii z treści materiału planistycznego zarchiwizowanego i kartograficznego PREZYDENT MIASTA KRAKOWA	
mapa ewidencyjna	
Data wykonania rysunku: 29.03.2023	
imię, nazwisko i podpis osoby odpowiedzialnej: Wojciech Wlecha	

województwo: małopolskie powiat: M Kraków jedn. owid.: Nowa Huta obręb: 0007 nr działki: 156/29 sekcja: 7.125.12.01.1, 7.125.12.01.2, 7.126.12.21.3, 7.126.12.21.4 arkusz mapy w KUL: DYREKTOR WYDZIAŁ PREZYDENT MIASTA KRAKOWA skala: 1:1000 układ współrzędnych: 2000 star na dzień: 29-03-2023 wykonano przez: Wojciech Wlecha	
GD-10.6642 5 dec 2023	
18.10.2023	

BIURO REGULACJI SPRAW PRAWNYCH  
EKONOMICZNYCH  
ANALITYK  
mgr Tomasz Karas

Niniejsza mapa ewidencyjna, jak wyodrębniona z bazy, danych planistycznego rysunku planistycznego i kartograficznego, służy do celów administracyjnych i nie stanowi podstawy do podjęcia decyzji w sprawie planistycznej.