


Załącznik graficzny
do Zarządzenia Prezydenta Miasta Krakowa

Nr _____ z dnia _____

LEGENDA

- granica działki
- pas służebności przesyłu

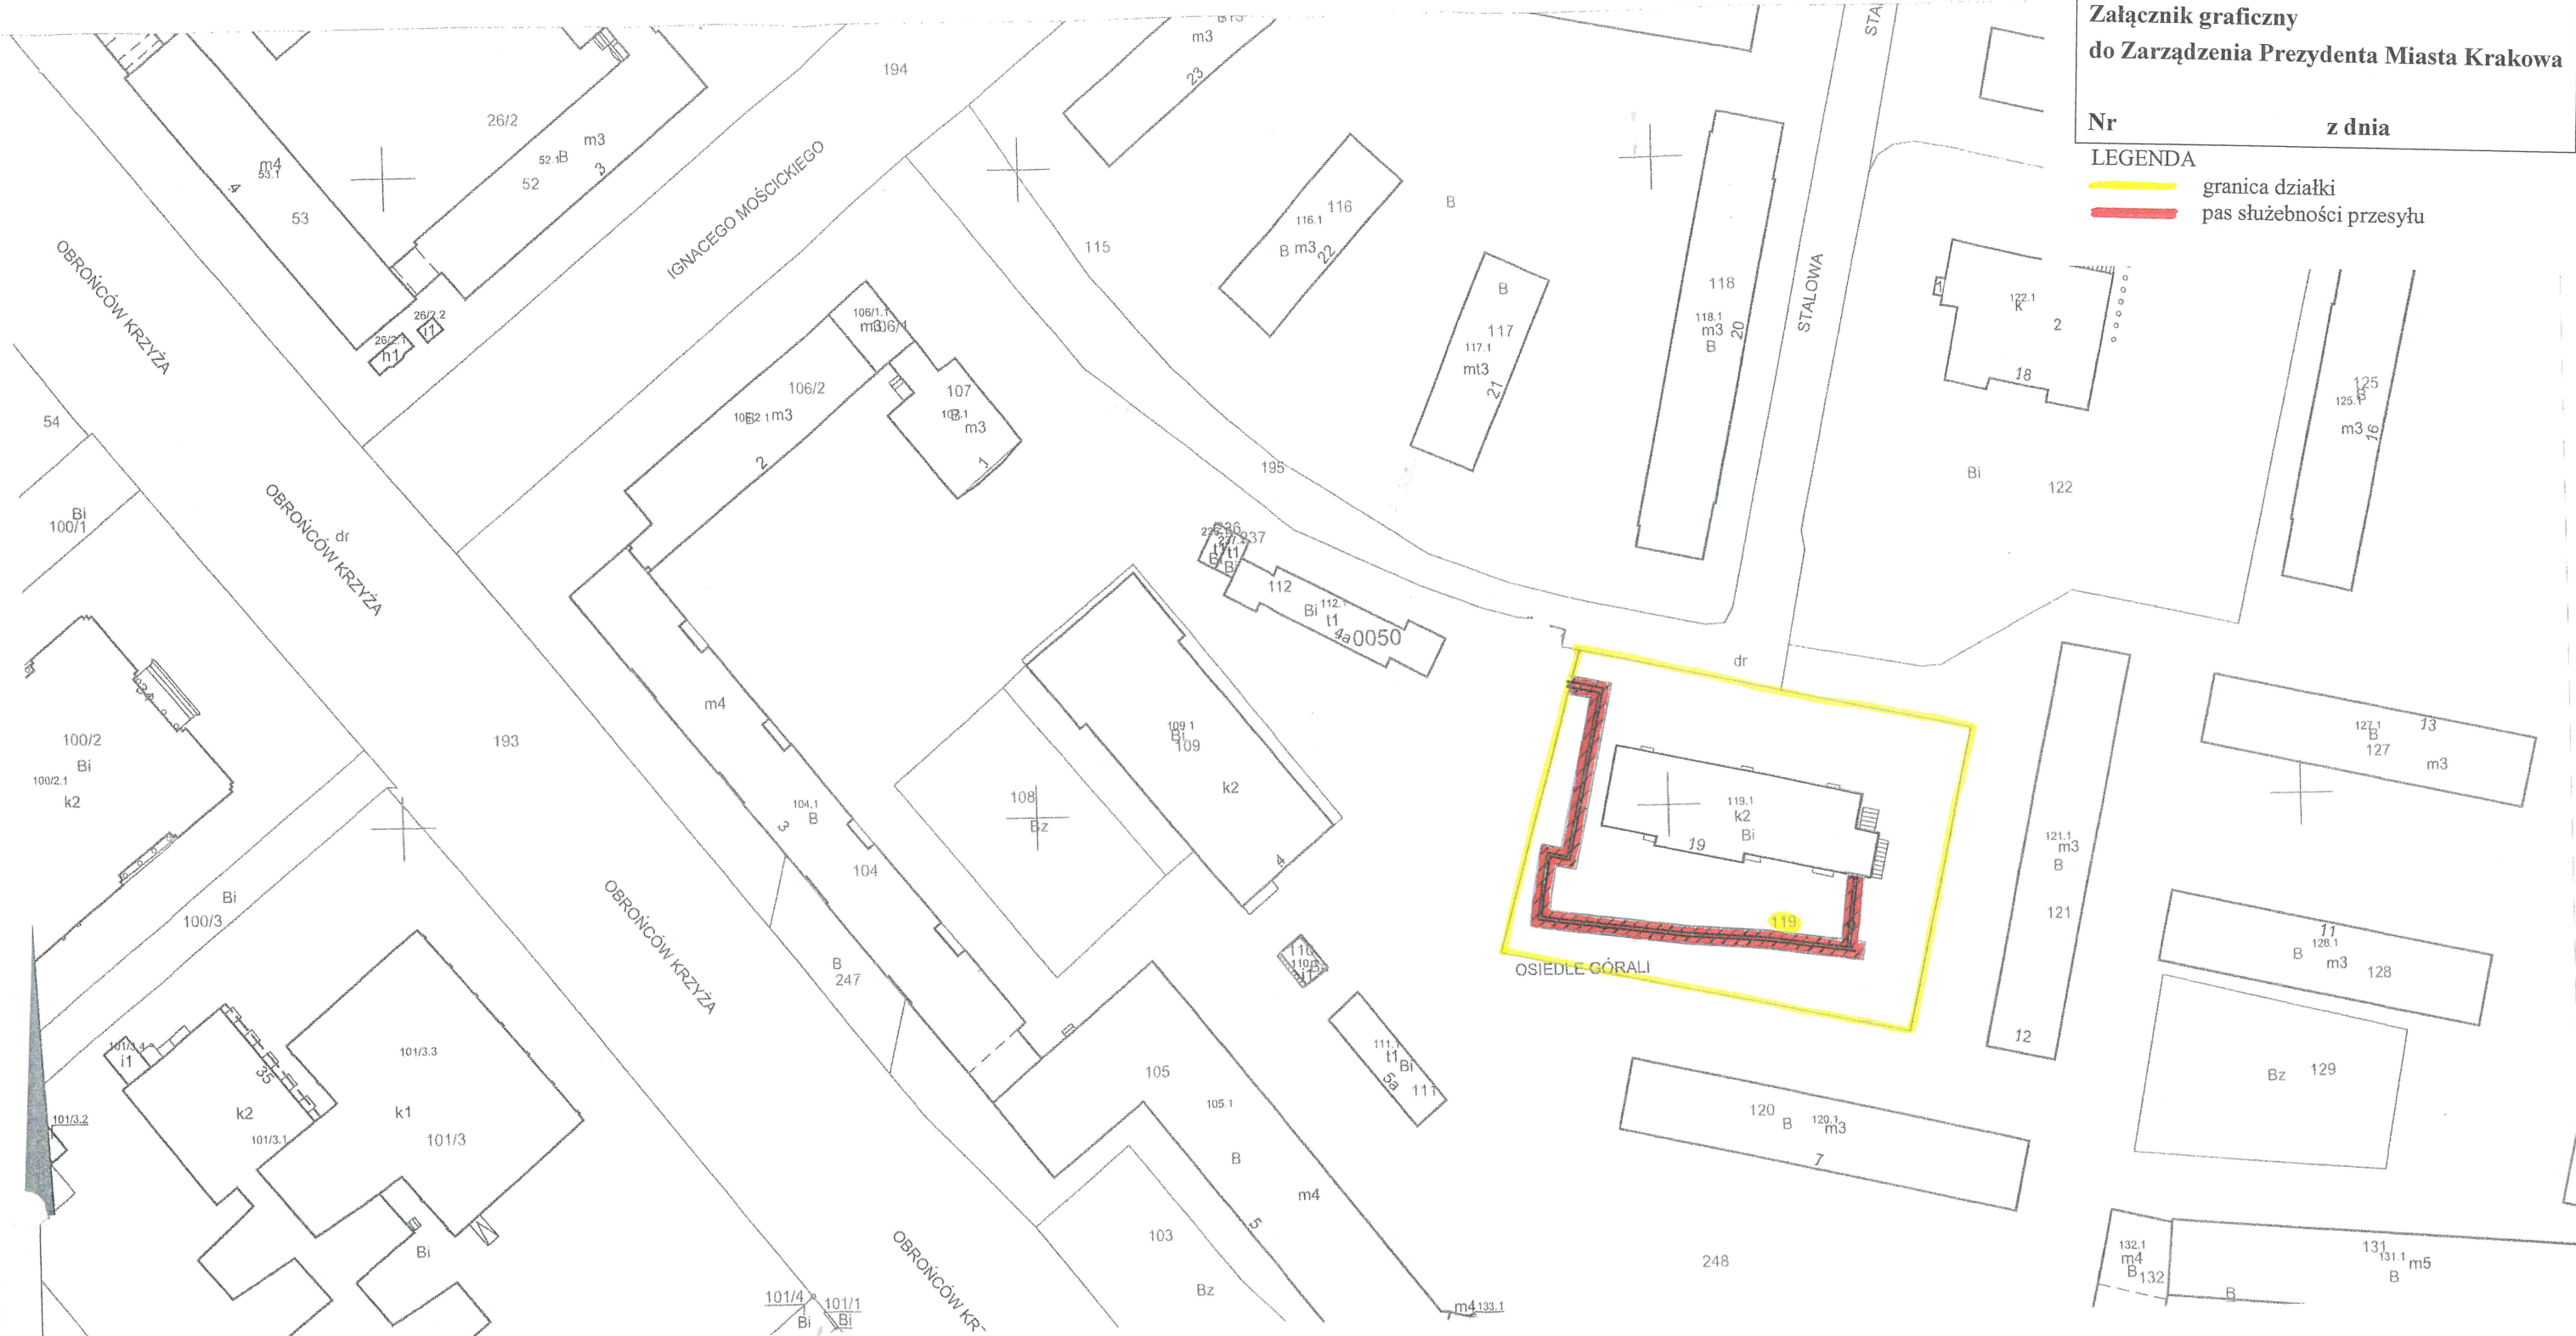

MAPA EWIDENCYJNA

województwo: małopolskie
powiat: M. Kraków
jedn. ewid.: Nowa Huta
obręb: 0050
nr działki: 119
sekcja: 7.125.12.02.2, 7.125.12.03.1
arkusz mapy w KUL:
skala: 1:1000
układ współrzędnych: 2000
stan na dzień: 21-04-2022
wykonano przez: Piotr Worobjow

DYREKTOR WIDZIANU

Maria Witkowska

PREZYDENT MIASTA KRAKOWA

GD-10 6642 2022

Poświadczam zgodność niniejszej kopii z treścią materiału państwowego zasobu geodezyjnego i kartograficznego	
Organ prowadzący państwowy zasób geodezyjny i kartograficzny	PREZYDENT MIASTA KRAKOWA
Nazwa materiału zasobu	mapa ewidencyjna
Identyfikator ewidencyjny materiału zasobu	3156-31610
Data wykonania kopii	21-04-2022
Imię, Nazwisko i podpis osoby odpowiedzialnej	<i>[Signature]</i>

PROJEKTOWANA INFRASTRUKTURA

K3	OLGA KACZMAREK FIRMA PROJEKTOWO INFORMATYCZNA „K3” ul. Topazowa 5/39, 30-798 Kraków tel. 606 642 427			
	Projektował	mgr inż. O. Kaczmarek	Data	10.2022
Skala:	1:1000	Lokalizacja inwestycji:	os. Górali w Krakowie dz. nr 119, 248, obr. 50 J, ewid. Nowa Huta	
Tytuł projektu:	BUDOWA OSIEDLWEJ SIECI CIEPŁOWNICZEJ 2 x DN 150 W REJONIE OS. GÓRALI W KRAKOWIE WRAZ Z BUDOWĄ PRZYŁĄCZA CIEPLNEGO DO BUDYNKU ZLOKALIZOWANEGO NA OS. GÓRALI 19 W KRAKOWIE		Investor:	MPEC S.A. W KRAKOWIE AL. JANA PAŁA II 188 30-969 KRAKÓW
Treść rysunku:	TRASA BURIOCIĄGÓW NA MAPIE EWIDENCYJNEJ			Branża: ciepłownicza
				Nr rys. 2

Niniejsza mapa ewidencyjna jest wydrukiem z bazy danych państwowego zasobu geodezyjnego i kartograficznego, która powstała na podstawie pomiaru bezpośredniego oraz digitalizacji mapy ewidencyjnej