


Załącznik graficzny do  
Zarządzenia Nr  
Prezydenta Miasta Krakowa z dnia

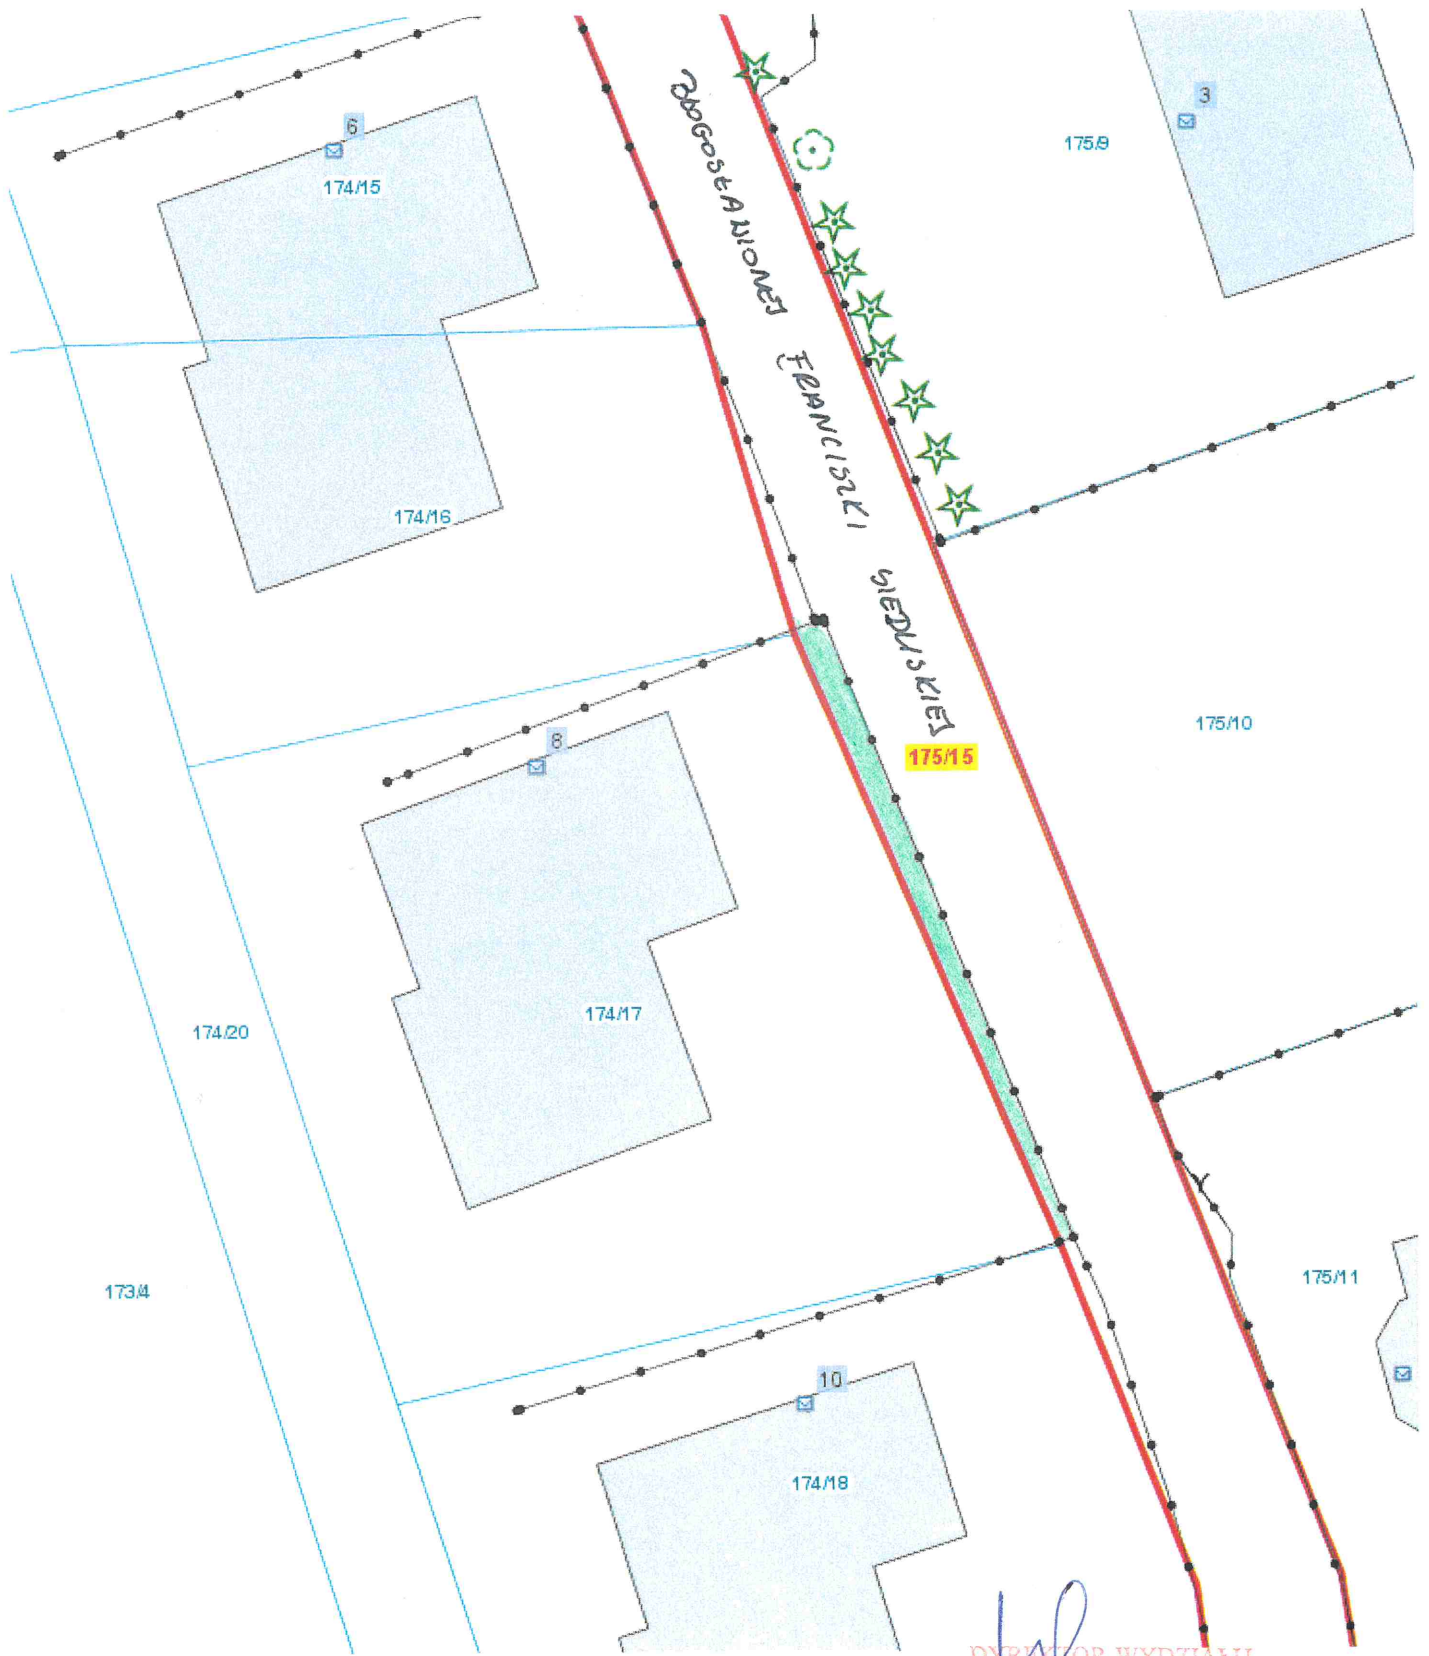

Skala: 1:250

DYREKTOR WYDZIAŁU

*Marta Włodarczyk*



- teren przeznaczony do oddania w dzierżawę na cel: zielen przydomowa  
(część o pow. 0,0020 ha działki nr 175/15, obręb 64 – Podgórze, ul. Błogosławionej Franciszki Siedliskiej)