



Załącznik graficzny
do zarządzenia nr
Prezydenta Miasta Krakowa
z dnia

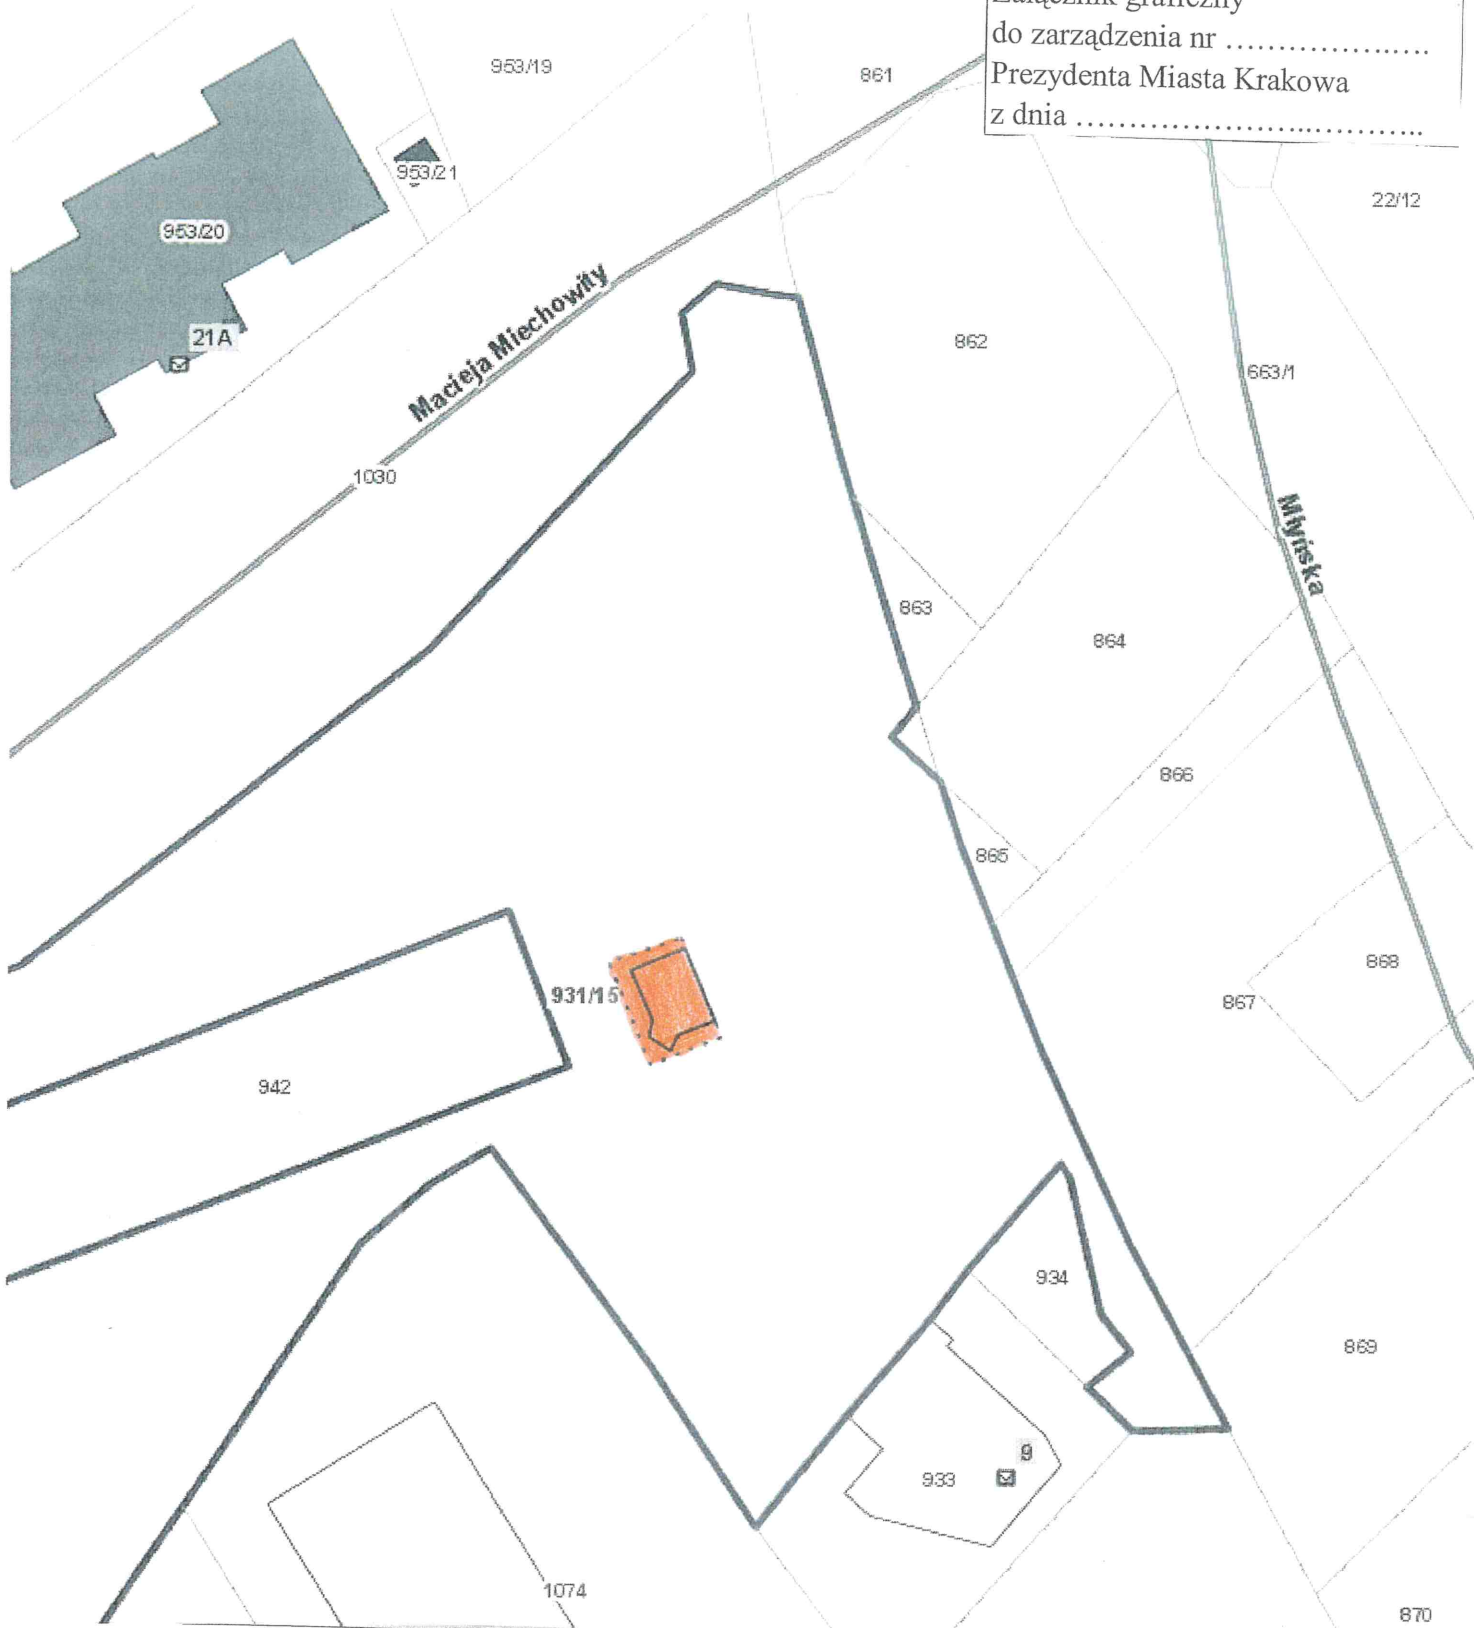

Część działki nr 931/15, obr. 23 - Śródmieście
przeznaczona do oddania w dzierżawę na cel:

-  - handel/gastronomia
- grunt pod obiektem wraz z okapem obiektu
- bez możliwości jego zabudowy

Skala: 1:500

DYREKTOR WYDZIAŁU
Marta Wilczyńska
1810-1023v