


**URZĄD MIASTA KRAKOWA**  
**WYDZIAŁ SKARBIMIASTRA**  
 31-323 Kraków ul. Kasprzowicza 29

**ZAŁĄCZNIK GRAFICZNY**  
**DO ZARZĄDZENIA NR .....**  
**PREZYDENTA MIASTA KRAKOWA**  
**Z DNIA .....**

**Miasto Kraków**  
**Jedn. ewid. Krowodrza**  
**Obręb 41**

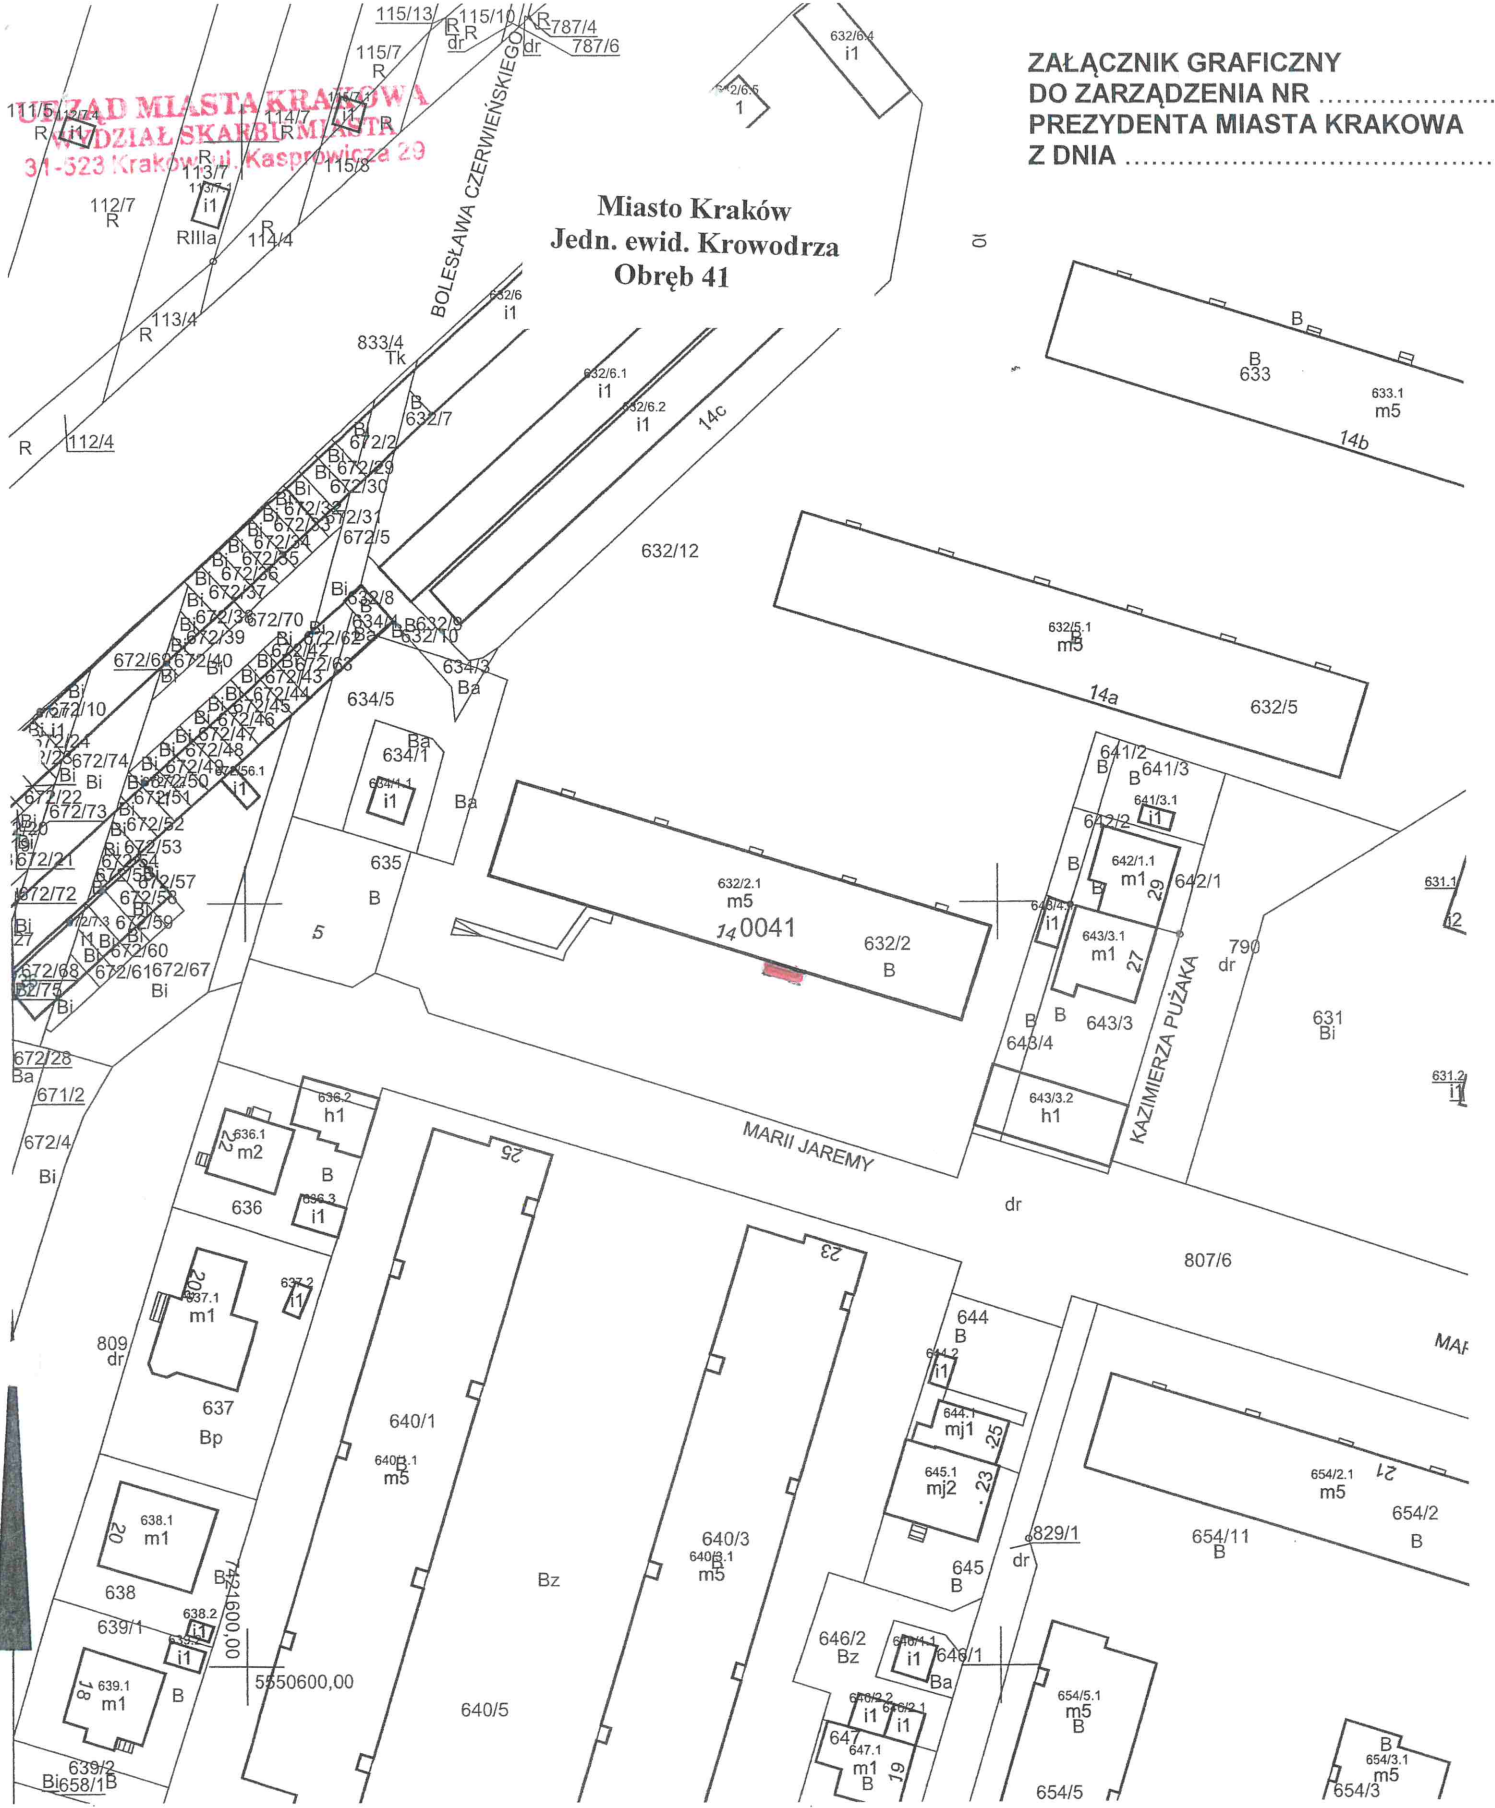

**MAPA EWIDENCYJNA**

województwo: małopolskie  
 powiat: M.Kraków  
 jedn. ewid.: Krowodrza  
 obręb: 0041  
 nr działki: 632/2  
 sekcja: 7.126.11.21.2, 7.126.11.22.1  
 arkusz mapy w KUL:  
 skala: 1:1000  
 układ współrzędnych: 2000  
 stan na dzień: 16-02-2023  
 wykonano przez: Agnieszka Gos

**Legenda:**

- Zakres służebności gruntowej polegającej na zamontowaniu i eksploatacji balkonu w przestrzeni nad terenem działki nr 632/12 o pow. balkonu 5,25 m<sup>2</sup>, do lokalu nr 21.

**DYREKTOR WYDZIAŁU**

*Marta Witkowska*  
 16.02.2023

Poświadczam zgodność niniejszej kopii z treścią materiału państwowego zasobu geodezyjnego i kartograficznego	
Organ prowadzący państwowy zasób geodezyjny i kartograficzny	<b>PREZYDENT MIASTA KRAKOWA</b>
Nazwa materiału zasobu	mapa ewidencyjna