


**ZAŁĄCZNIK GRAFICZNY
DO ZARZĄDZENIA NR
PREZYDENTA MIASTA KRAKOWA
Z DNIA**




Miasto Kraków
Jedn. ewid. Krowodrza
Obręb 1

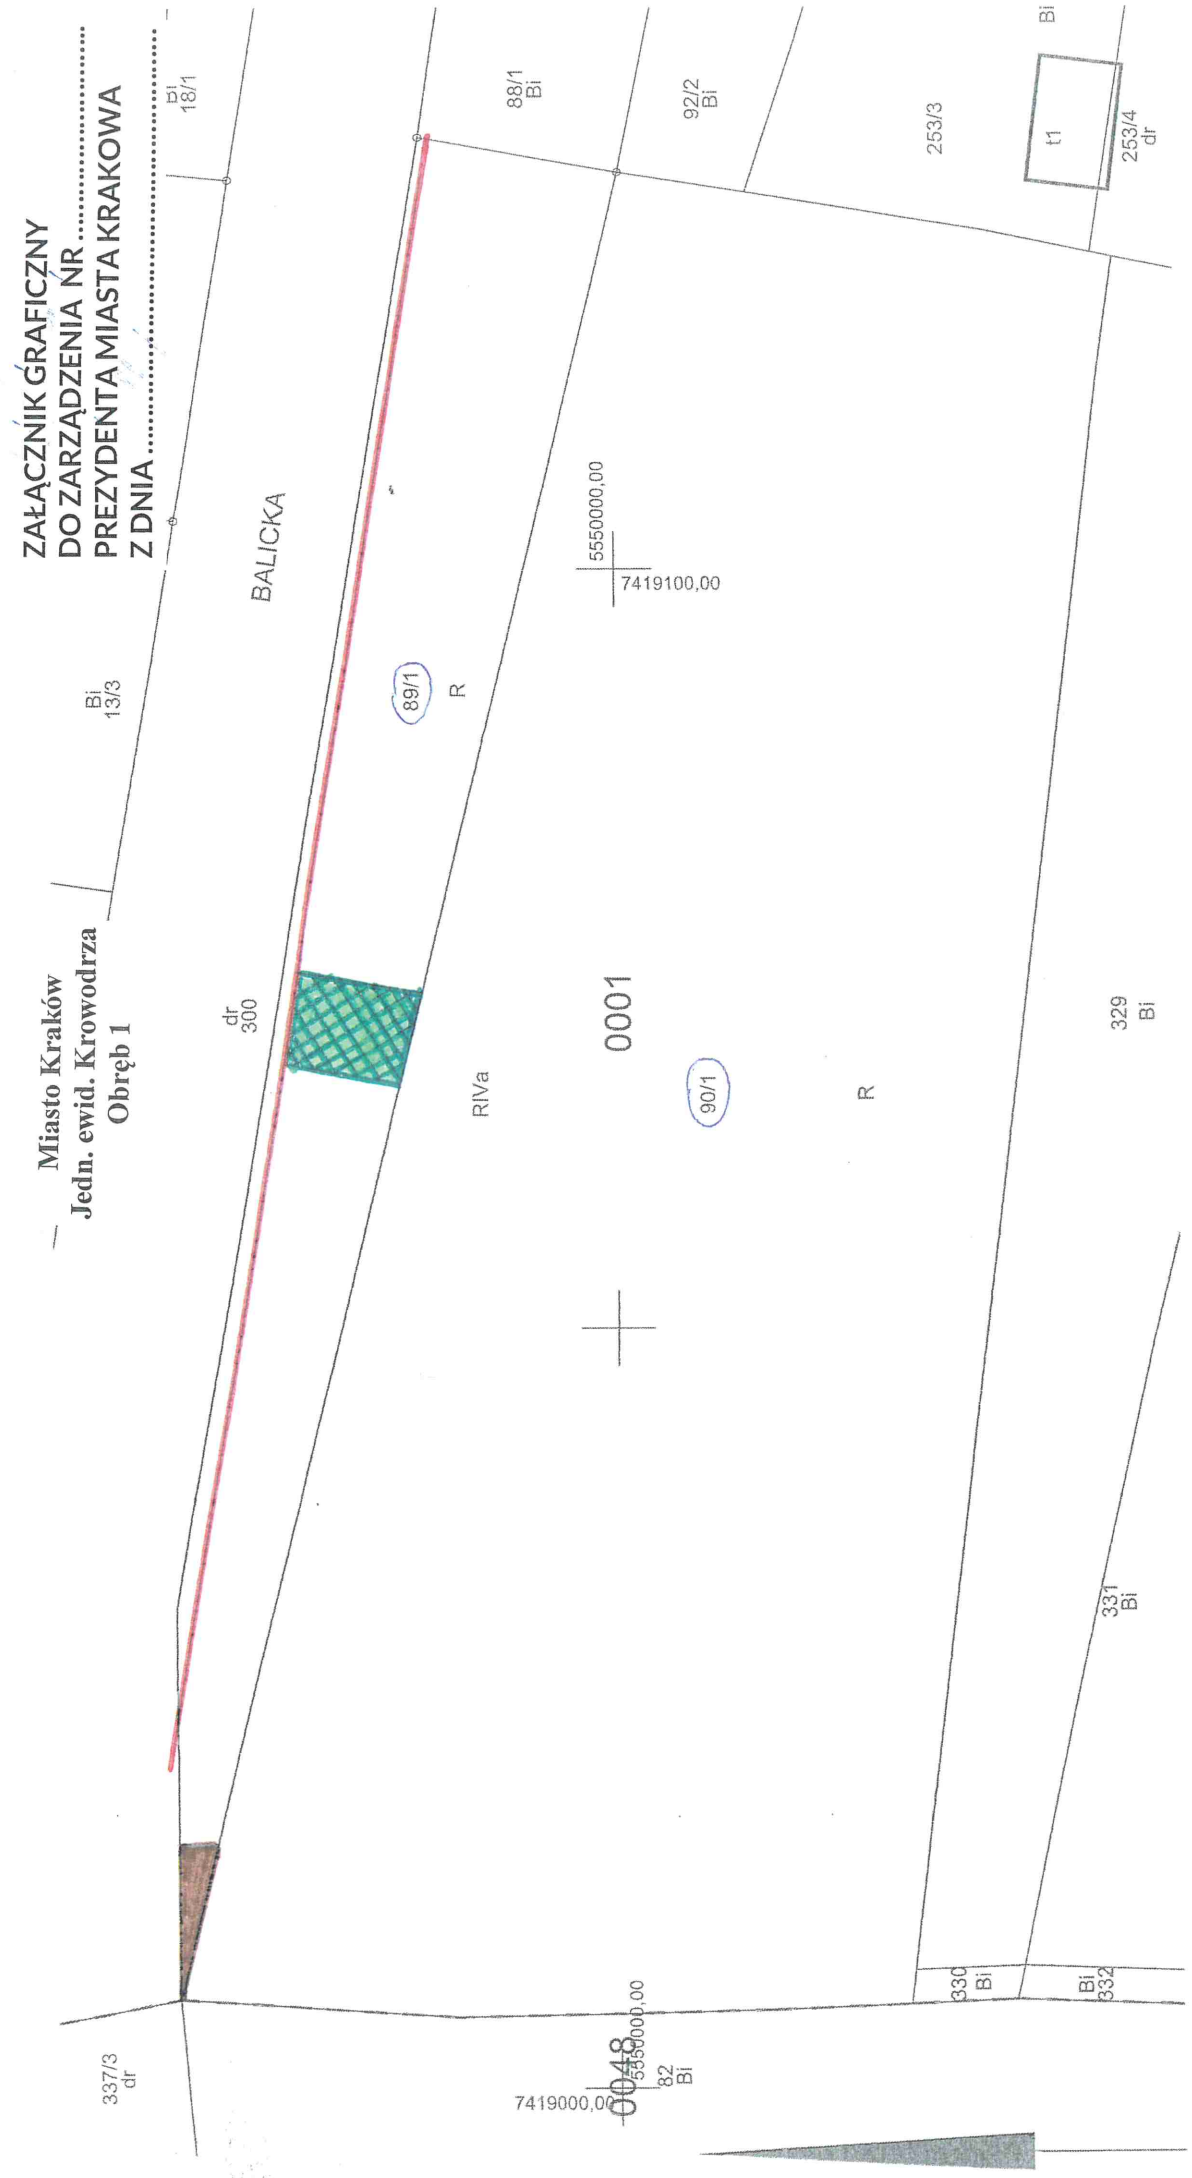

DYREKTOR WYDZIAŁU
Martha Dłakowska 2023

Skala 1 : 500

Legenda:

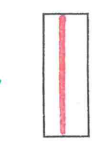-  - Przebieg wygaszanej służebności po działce nr 89/1 obręb 1 jednostka ewidencyjna Krowodrza, do działki nr 90/1 obręb 1 jednostka ewidencyjna Krowodrza
-  - Przebieg służebności o pow. 0,0049 ha po działce nr 89/1 obręb 1 jednostka ewidencyjna Krowodrza, do działki nr 90/1 obręb 1 jednostka ewidencyjna Krowodrza
-  - Zakres pasa drogowego drogi publicznej – ul. Balickiej