


Teren przeznaczony do dzierżawy na cel:

 zieleń przydomowa

 teren objęty służebnością przesyłu

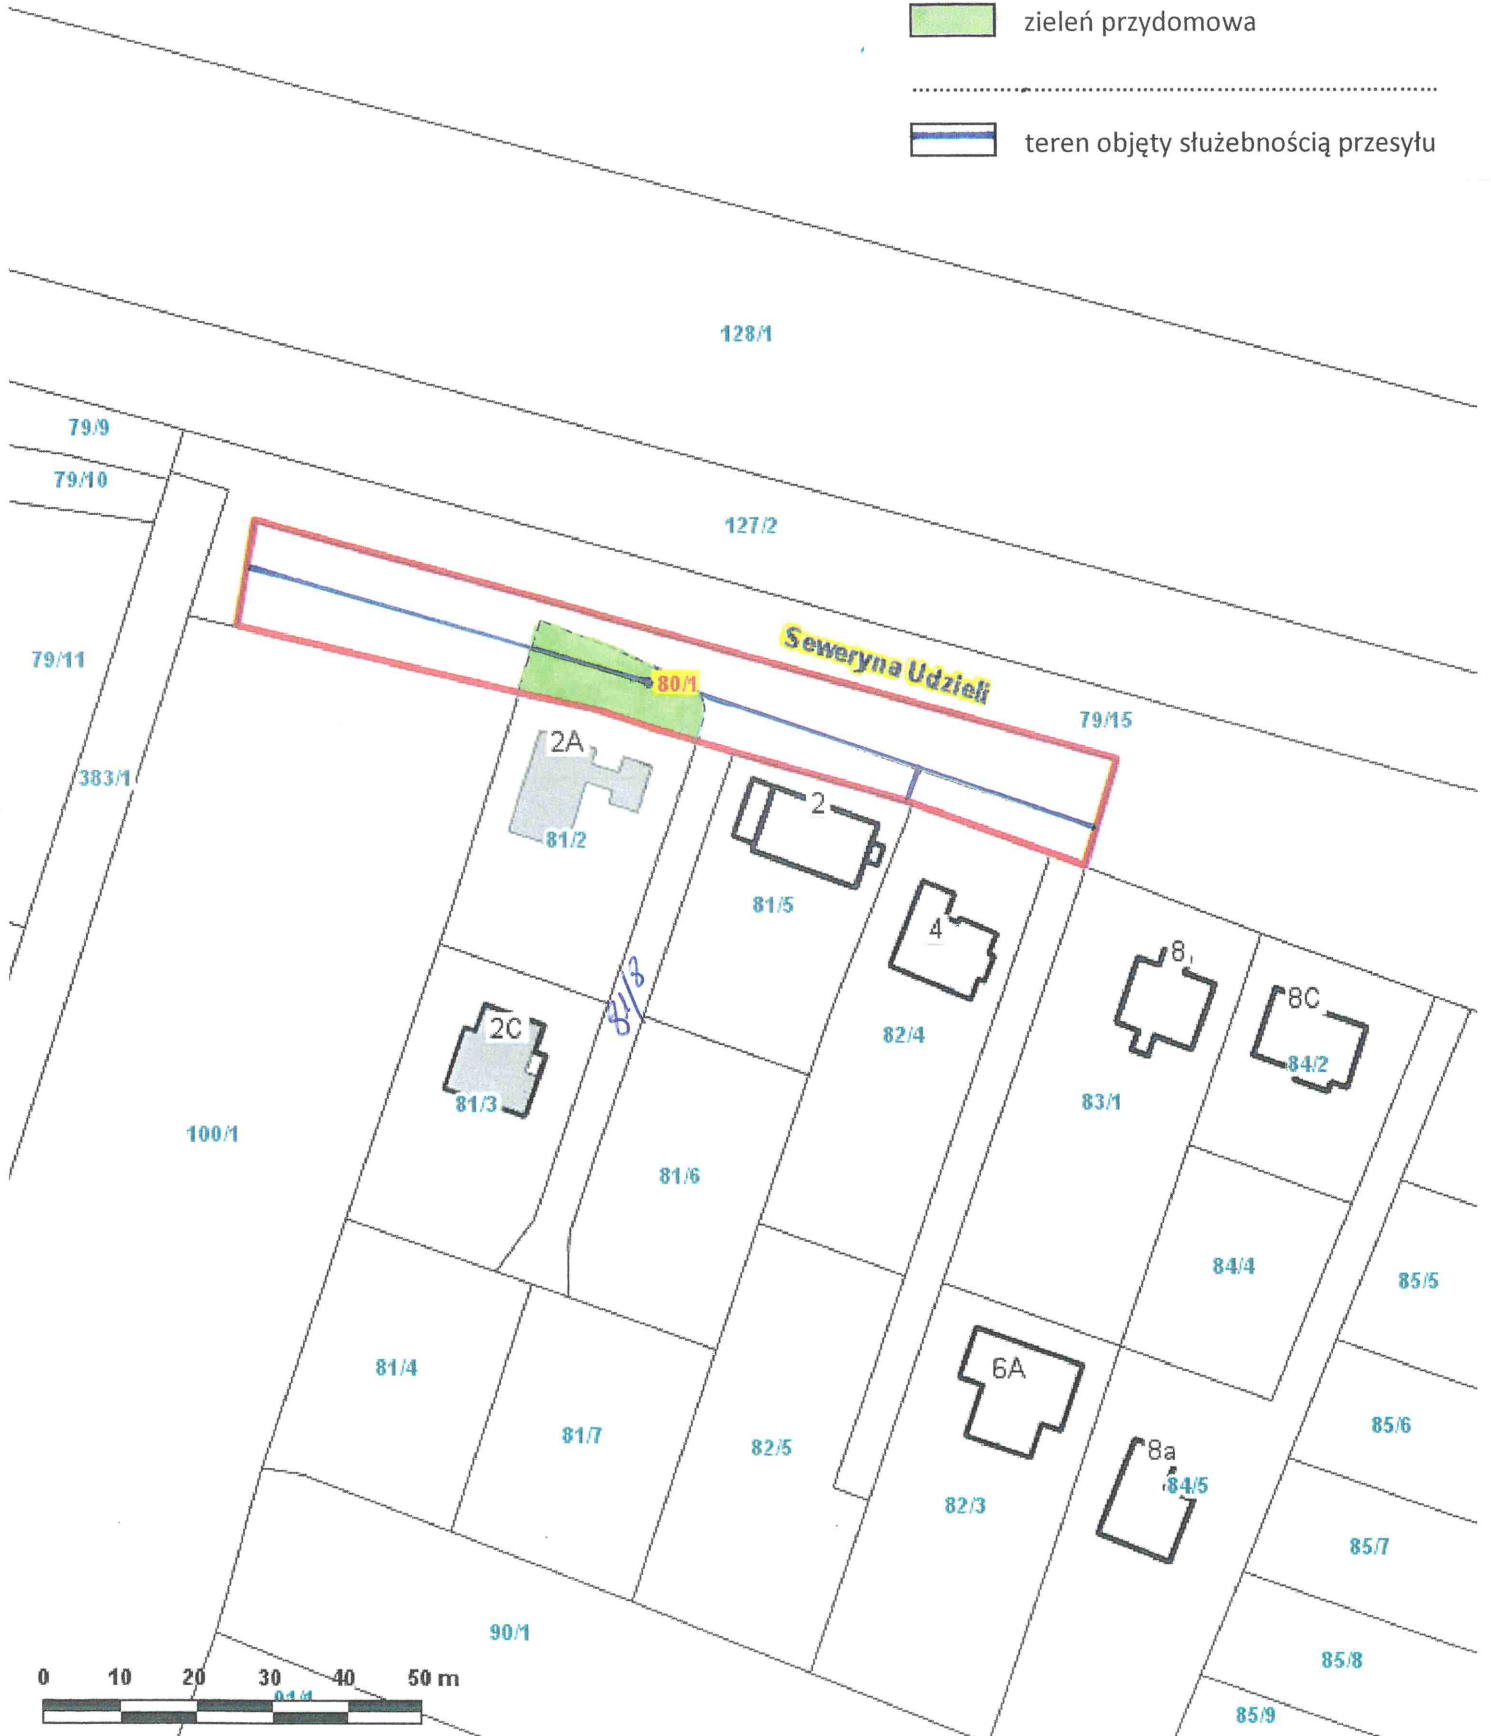

Skala: 1:1000

DYREKTOR WYDZIAŁU
[Signature]
10/11/2024