




Załącznik graficzny
do zarządzenia Nr
Prezydenta Miasta Krakowa
z dnia

Teren przeznaczony do dzierżawy na cele:

-  handel
-  dojście do obiektu

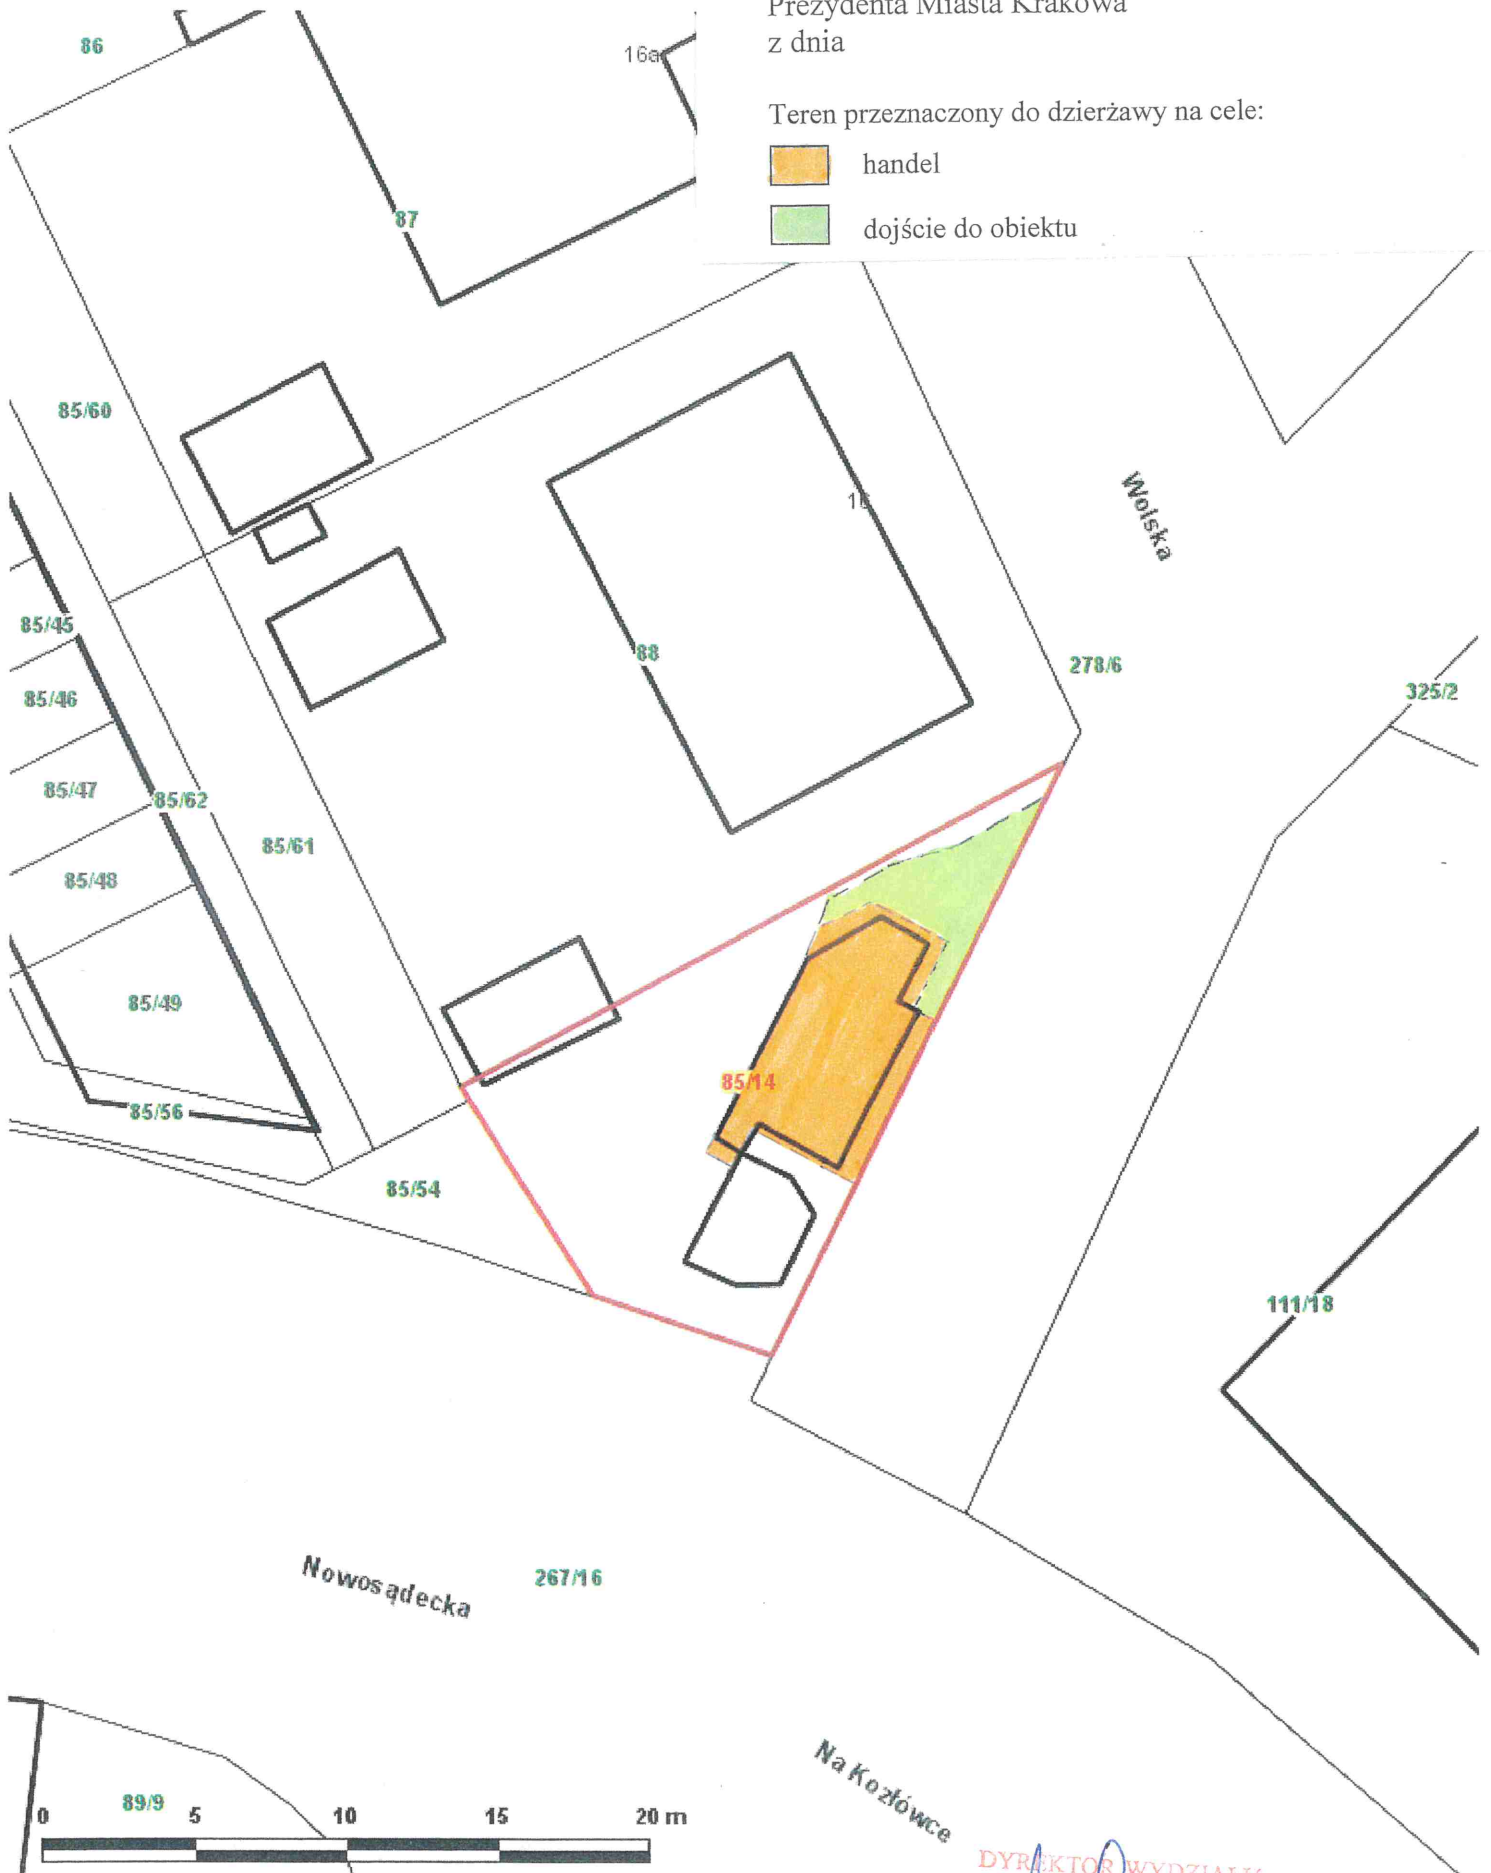

Skala: 1:250

DYREKTOR WYDZIAŁU

Marta Wilkowiec

10 11 2013 v