

Skala 1:1000

Mapa powstała na podstawie aktualnej mapy ewidencyjnej gruntów oraz mapy w skali 1:1000 dostarczonej przez projektanta.

mgr inż. **TOMASZ KRAWCZYK**
uprawnienia budowlane do projektowania
bez ograniczeń w specjalności instalacyjnej
w zakresie sieci, instalacji i urządzeń
ciepłowniczych, wentylacyjnych, gazowych,
wodociągowych i kanalizacyjnych
Nr ewid. MAP/0217/PE/015/2009


Data i podpis

2023-07-18

Działka I obręb 39 Nowa Huta
Woda proj. DN110 - 5.6mb
Woda proj. DN150 - 5.9mb
Woda proj. DN40 - 61.2mb
Woda proj. DN80 - 1.6mb
Pas dla działki - 143m²

Rep.A 145/2015
data 10.02.2015

17.11.2018r.
Z-ca DYREKTORA WYDZIAŁU
Zofia Krawczyk

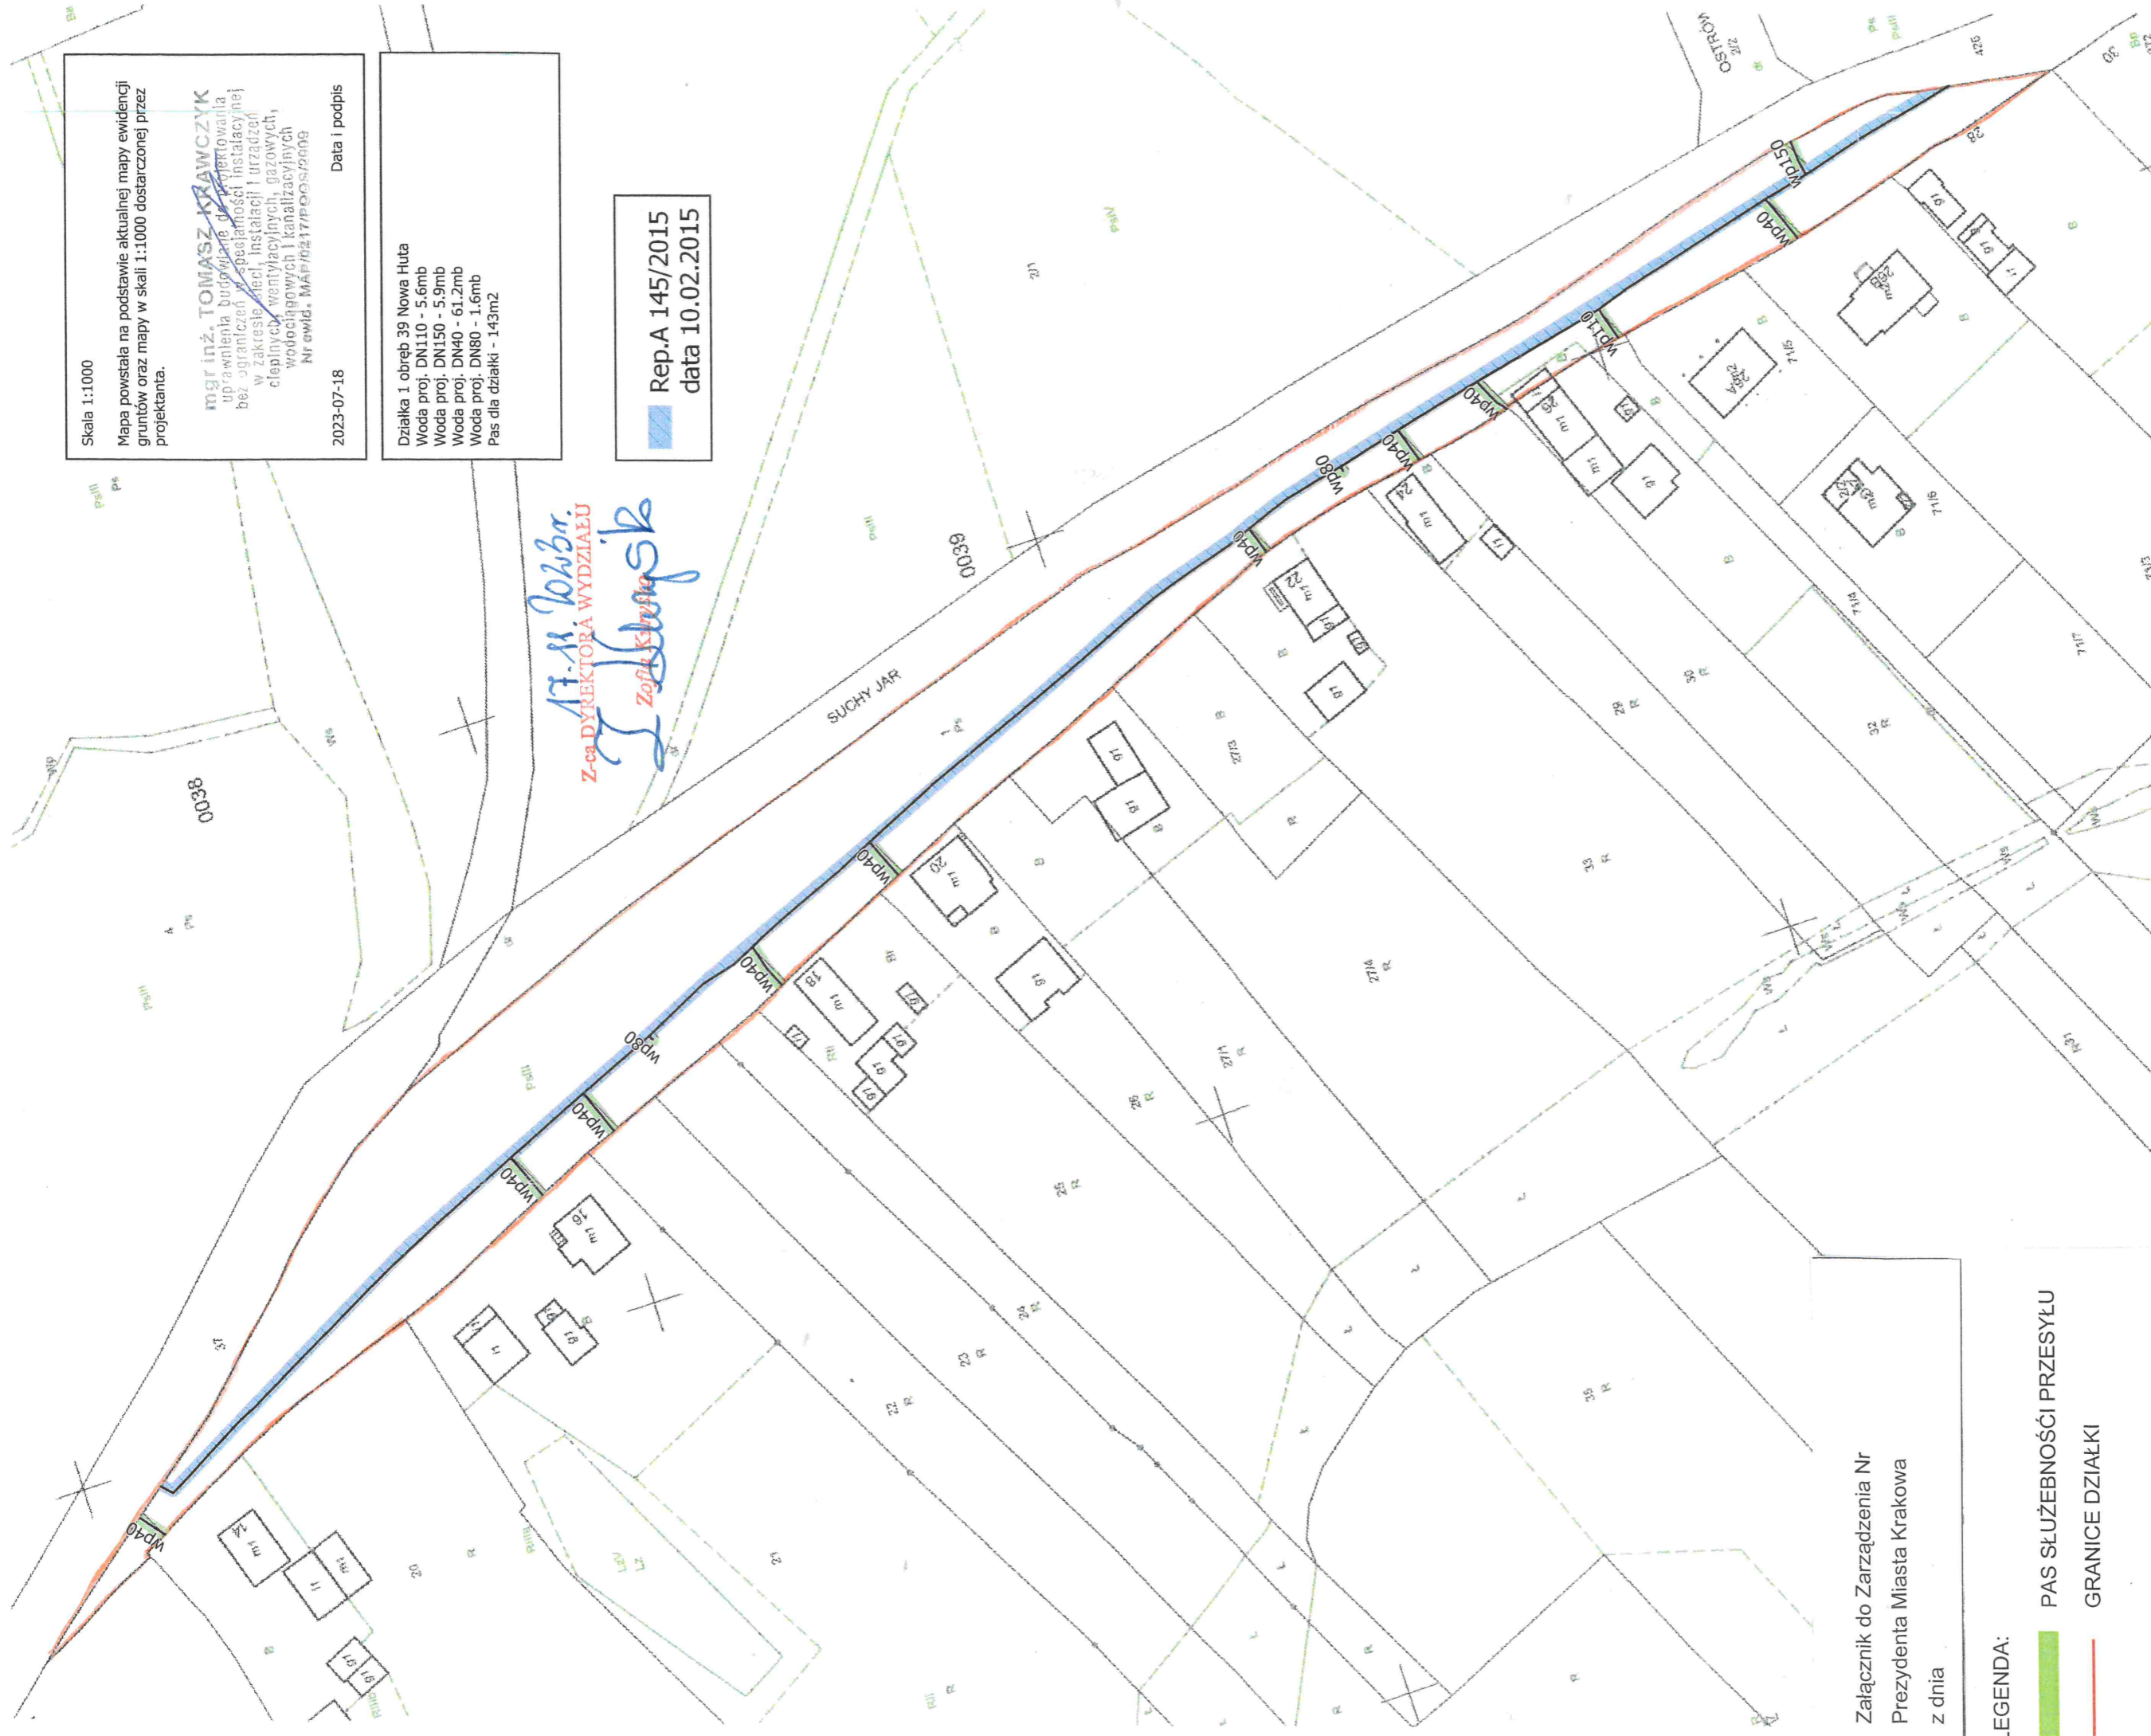

Załącznik do Zarządzenia Nr
Prezydenta Miasta Krakowa
z dnia

LEGENDA:

- PAS SŁUŻEBNOŚCI PRZESYŁU
- GRANICE DZIAŁKI

MAPA EWIDENCYJNA

województwo: małopolskie
powiat: M. Kraków
jedn. ewid.: Nowa Huta
obręb: 0039
nr działki: 1
sekcja: 7.125.13.11.3. 7.125.13.16.1
arkusz mapy w KUL:
skala: 1:1000
układ współrzędnych: 2000
stan na dzień: 23-06-2023
wykonano przez: Wojciech Wlecha

PREZYDENT MIASTA KRAKOWA
GD-10.6642 2023

Powodząca się zgodności niniejszej kopii z treścią materiału państwowego zasobu geodezyjnego i kartograficznego	PREZYDENT MIASTA KRAKOWA
Organ powołujący państwowy zasob geodezyjny i kartograficzny	mapa ewidencyjna
Nazwa materiału zasobu	3482-313/2011
Identyfikator ewidencyjny materiału zasobu	23-06-2023
Data wykonania kopii	<i>Wojciech Wlecha</i>
Imię, nazwisko i pozycja osoby reprezentującej organ	

Mapa ewidencyjna jest wytworzona z bazy danych pomiarowego zasobu geodezyjnego i kartograficznego, która powstała na podstawie pomiarów, bezosobowego oraz objętych mapy ewidencyjnej.